

STATO DI FATTO

via ZAMBECCARI, 30
piano quarto

PRANZO
MQ. 13.51


SUP. ILL. = MQ 2.11
SUP. VENT. = MQ. 2.61
Si=SV>1/16 Su

BAGNO
MQ. 5.80

SUP. ILL. = MQ 1.75
SUP. VENT. = MQ. 1.80
Si=SV>1/16 Su

CAMERA
MQ. 14.54

SUP. ILL. = MQ 1.75
SUP. VENT. = MQ. 1.80
Si=SV>1/16 Su

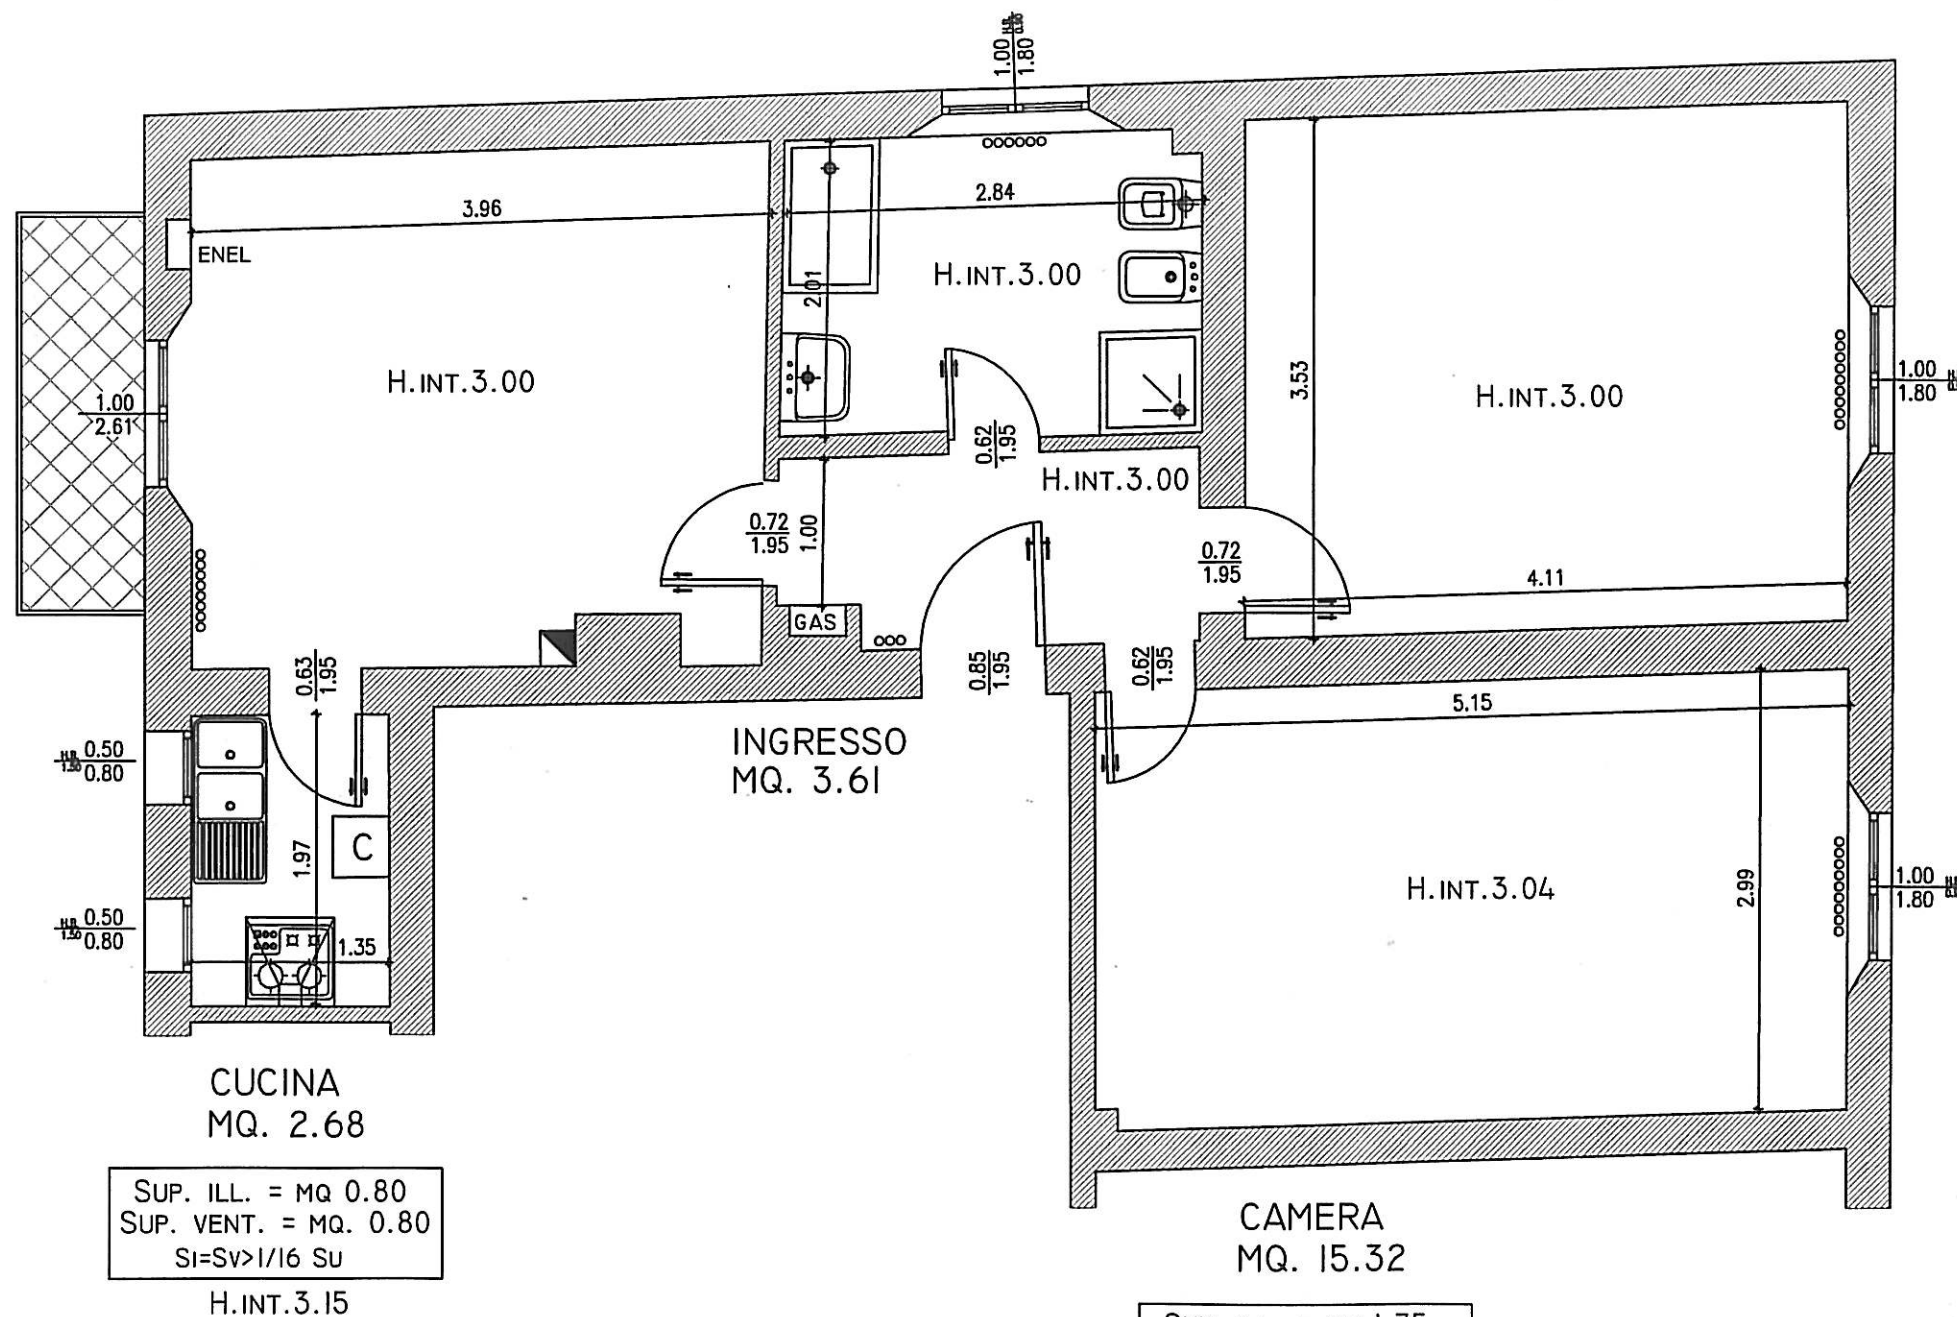

N.B.

PLANIMETRIA INDICATIVA
LE QUOTE E IL POSIZIONAMENTO DEGLI IMPIANTI POSSONO SUBIRE MODIFICHE DURANTE IL CORSO DEI LAVORI

PER PRESA VISIONE IL SOCIO ASSEGNATARIO