


C-8

VIA ZAMBECCARI 12

PIANO TERZO

BAGNO
MQ. 5.20
SUP. ILL. = MQ 0.64
SUP. VENT. = MQ. 0.64
SI=SV>1/16 Su

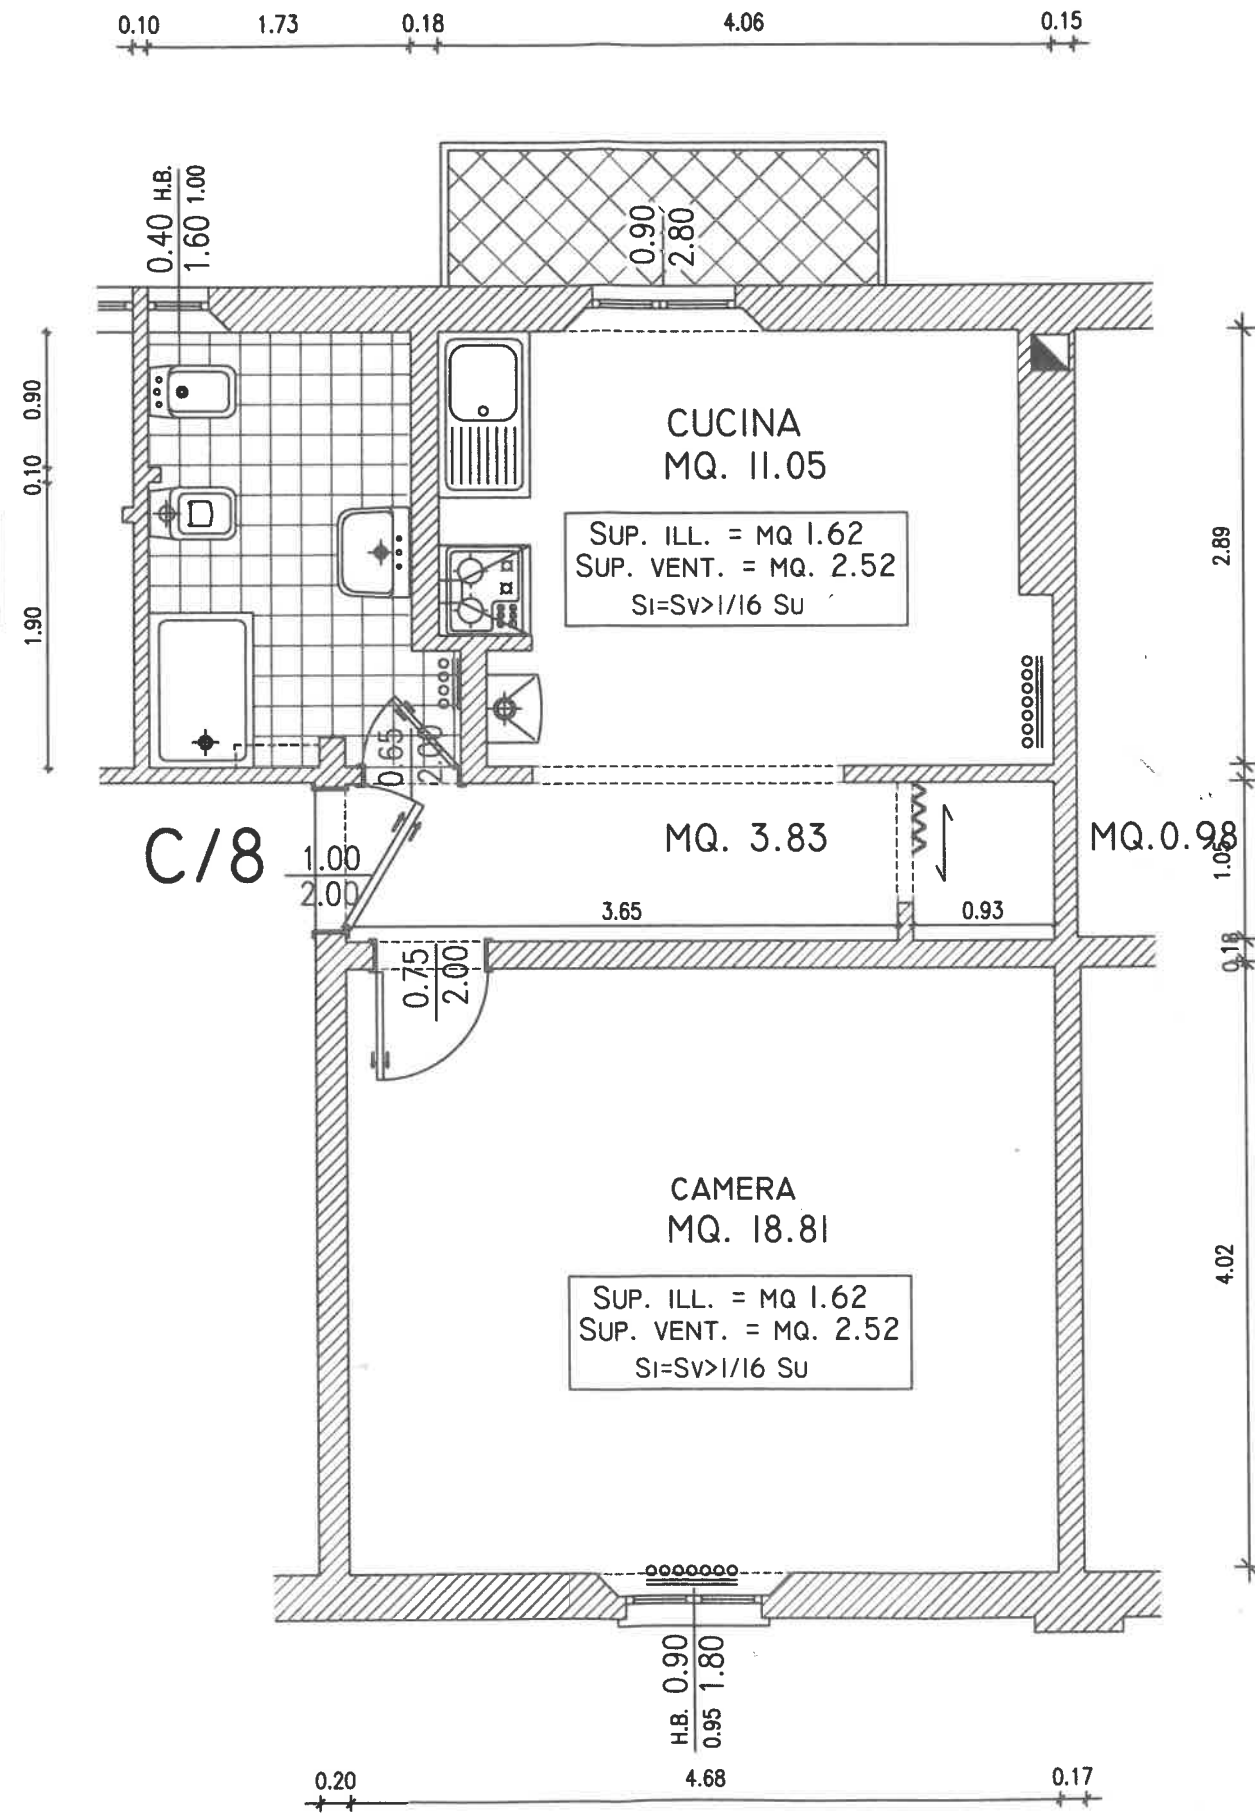

N.B.
PLANIMETRIA INDICATIVA LE QUOTE E IL POSIZIONAMENTO DEGLI IMPIANTI POSSONO SUBIRE MODIFICHE DURANTE IL CORSO DEI LAVORI