


S-15
Via Zampieri 12
Piano primo

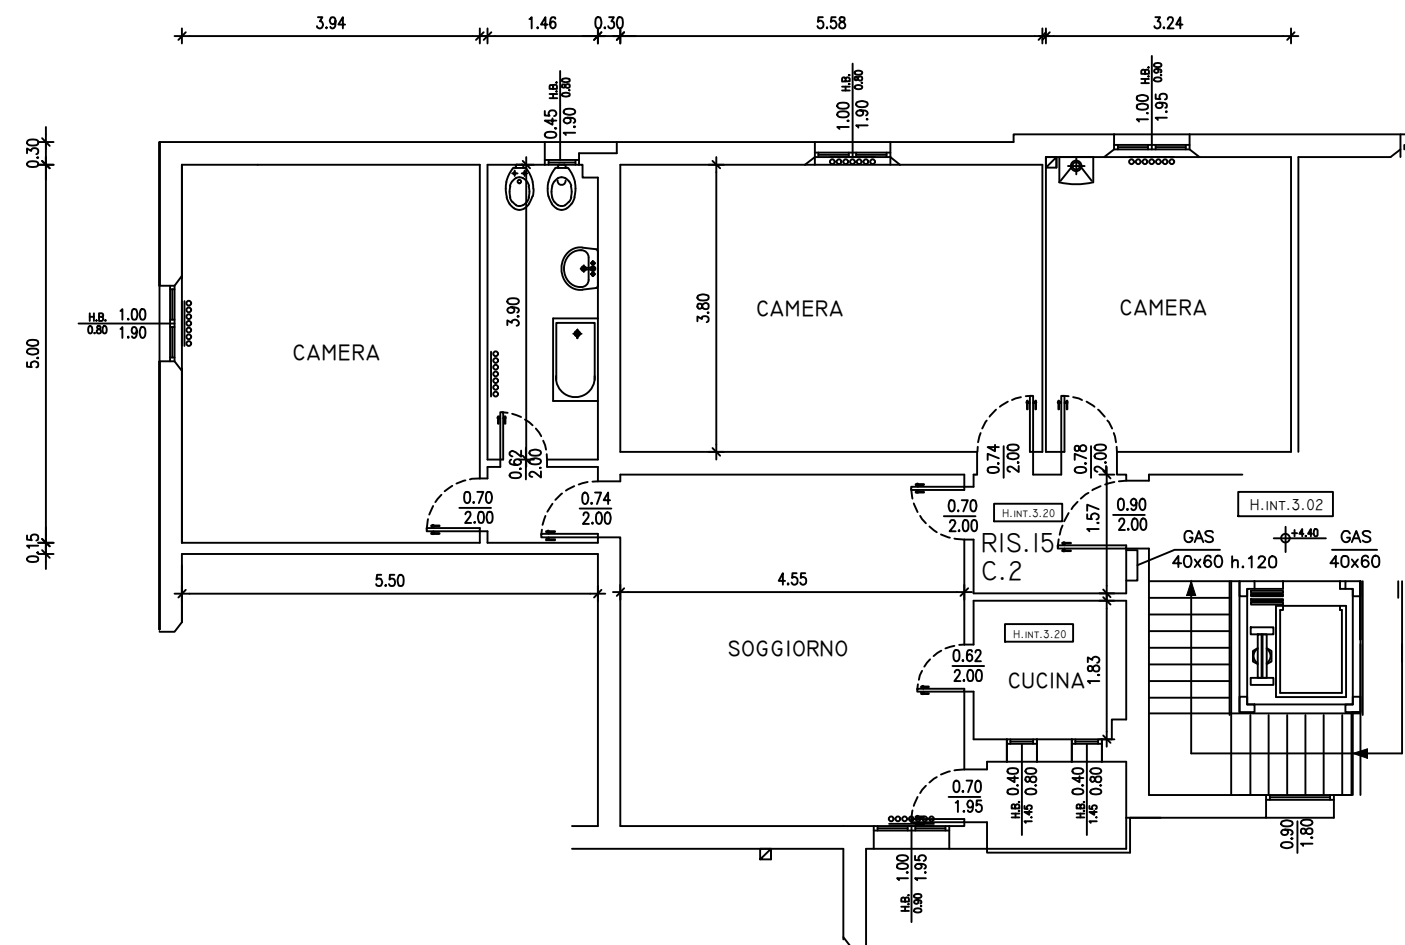

N.B. Planimetria indicativa le quote e il posizionamento impianti subire modifiche nel corso dei lavori