


D-15
PRATELLO 90
Piano quarto

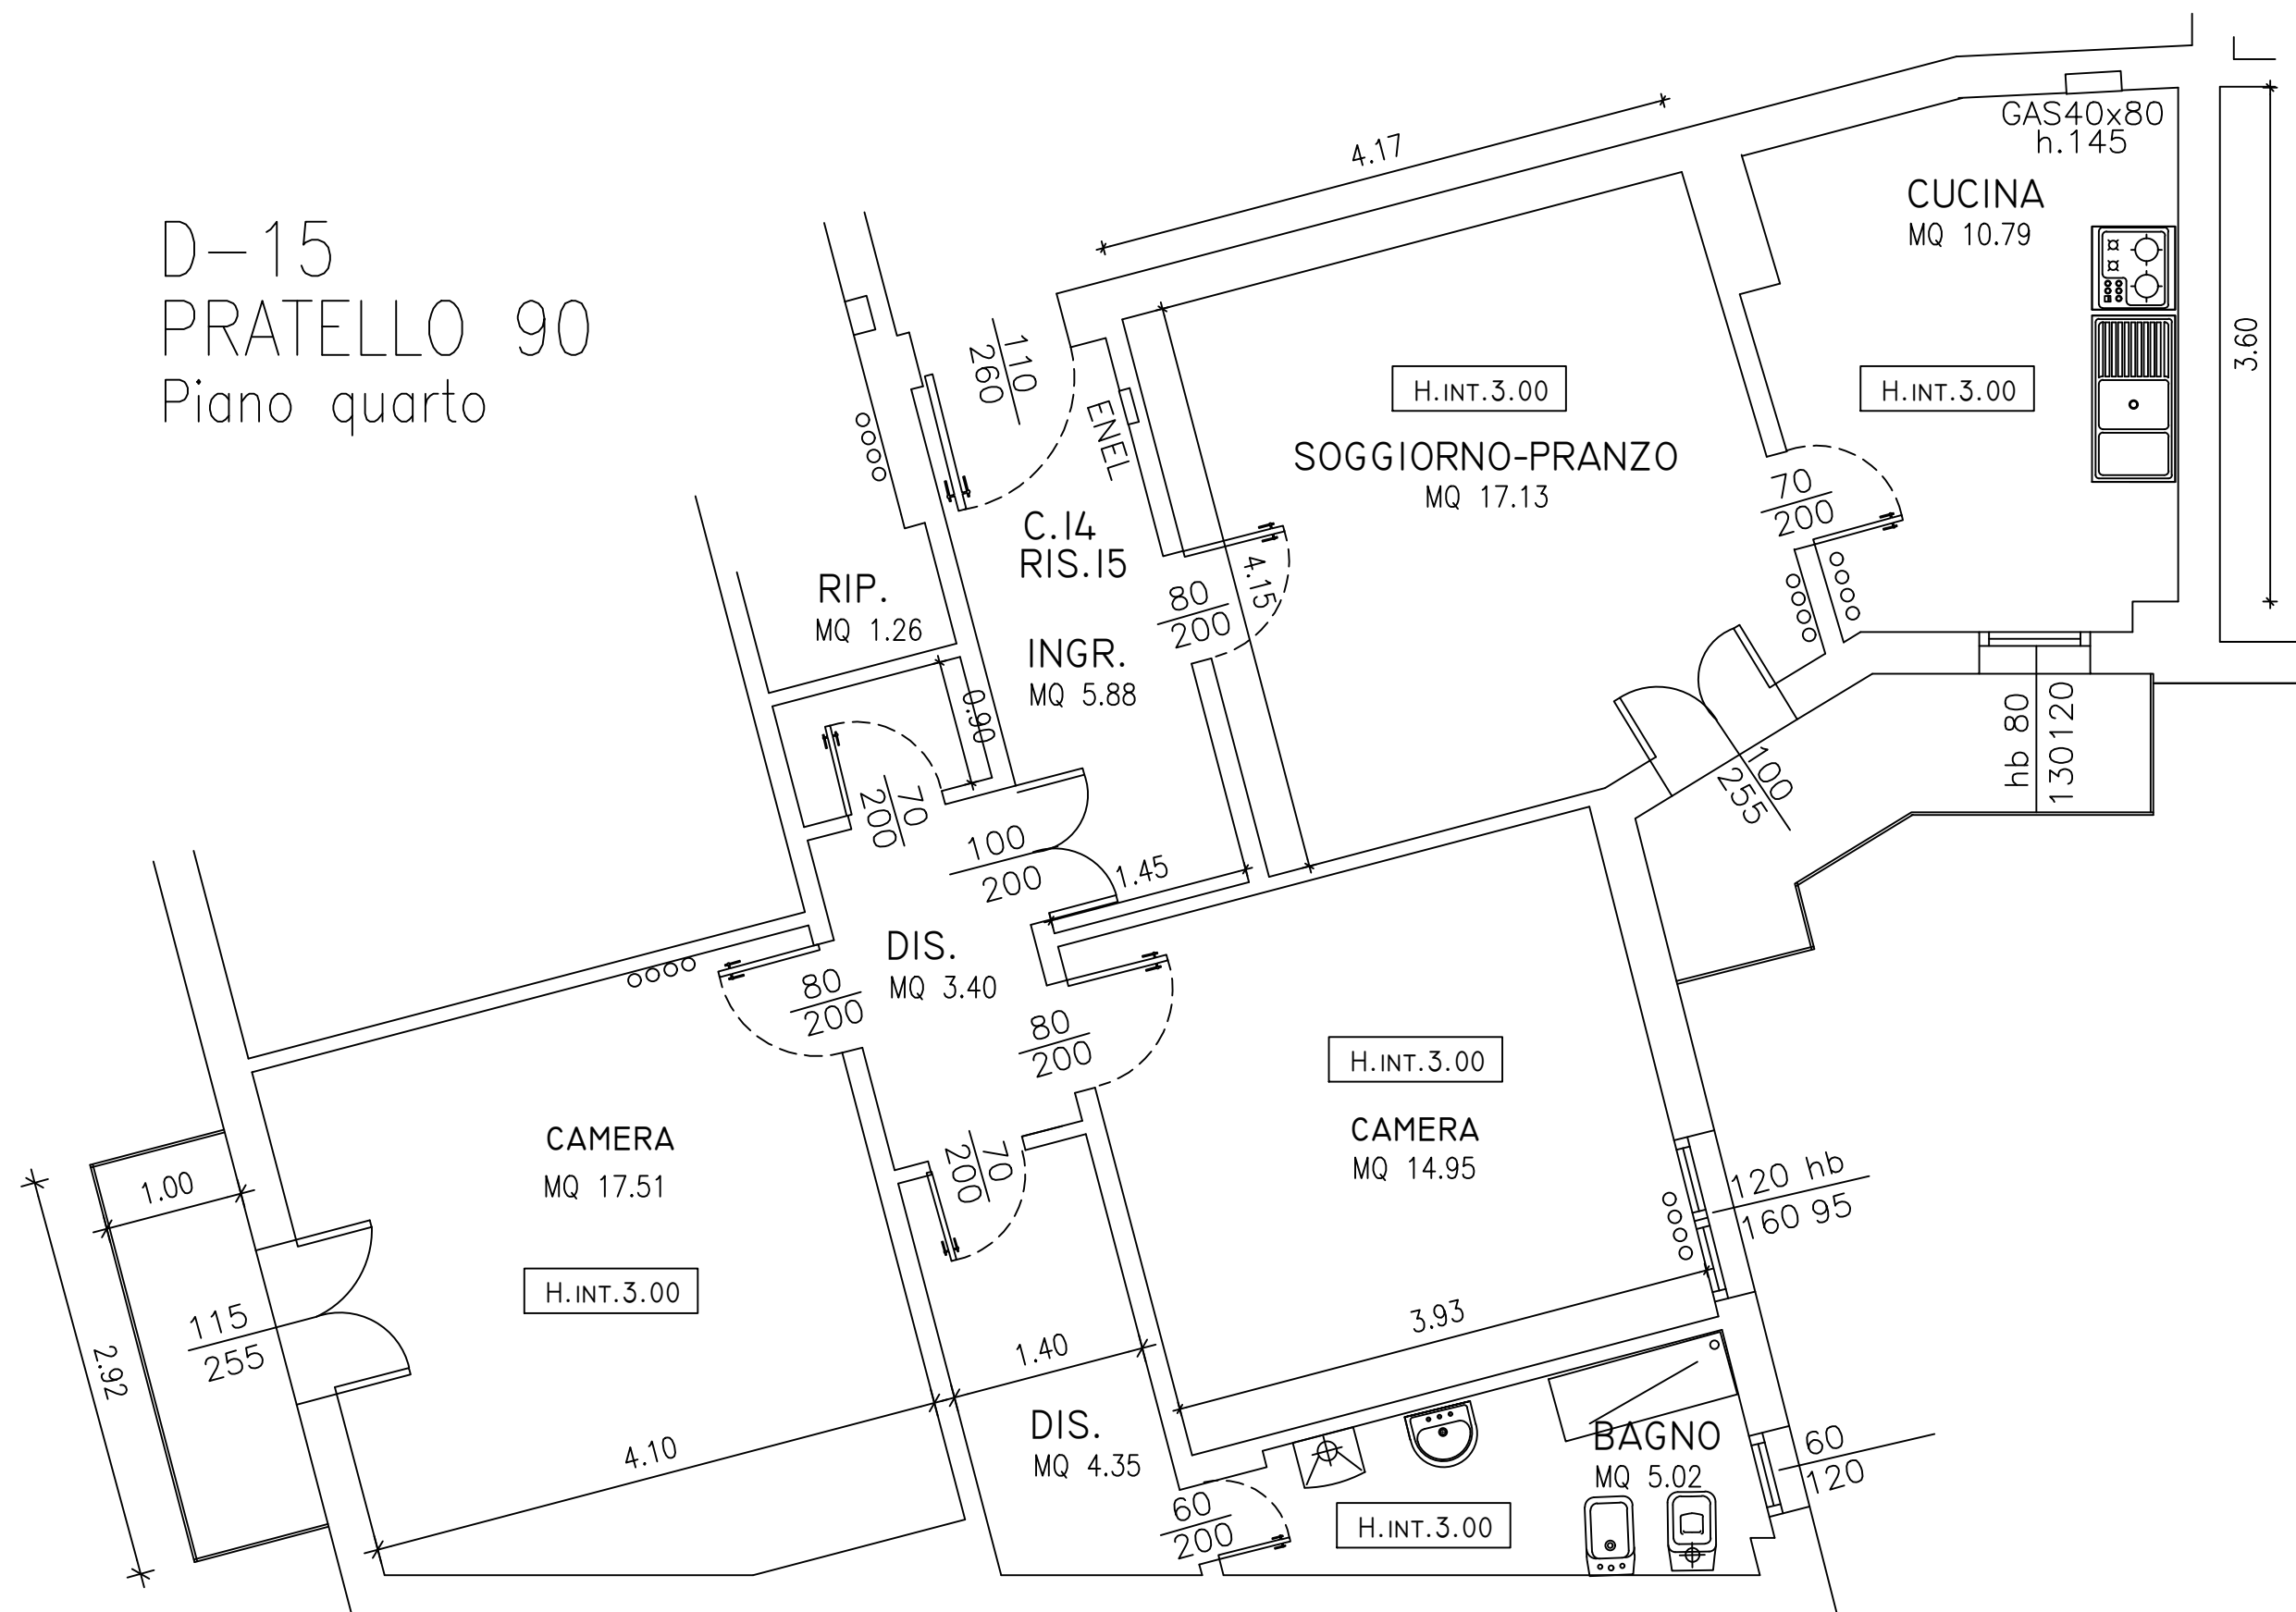

N.B. Planimetria indicativa le misure e le posizioni impianti potranno subire modifiche nel corso dei lavori