


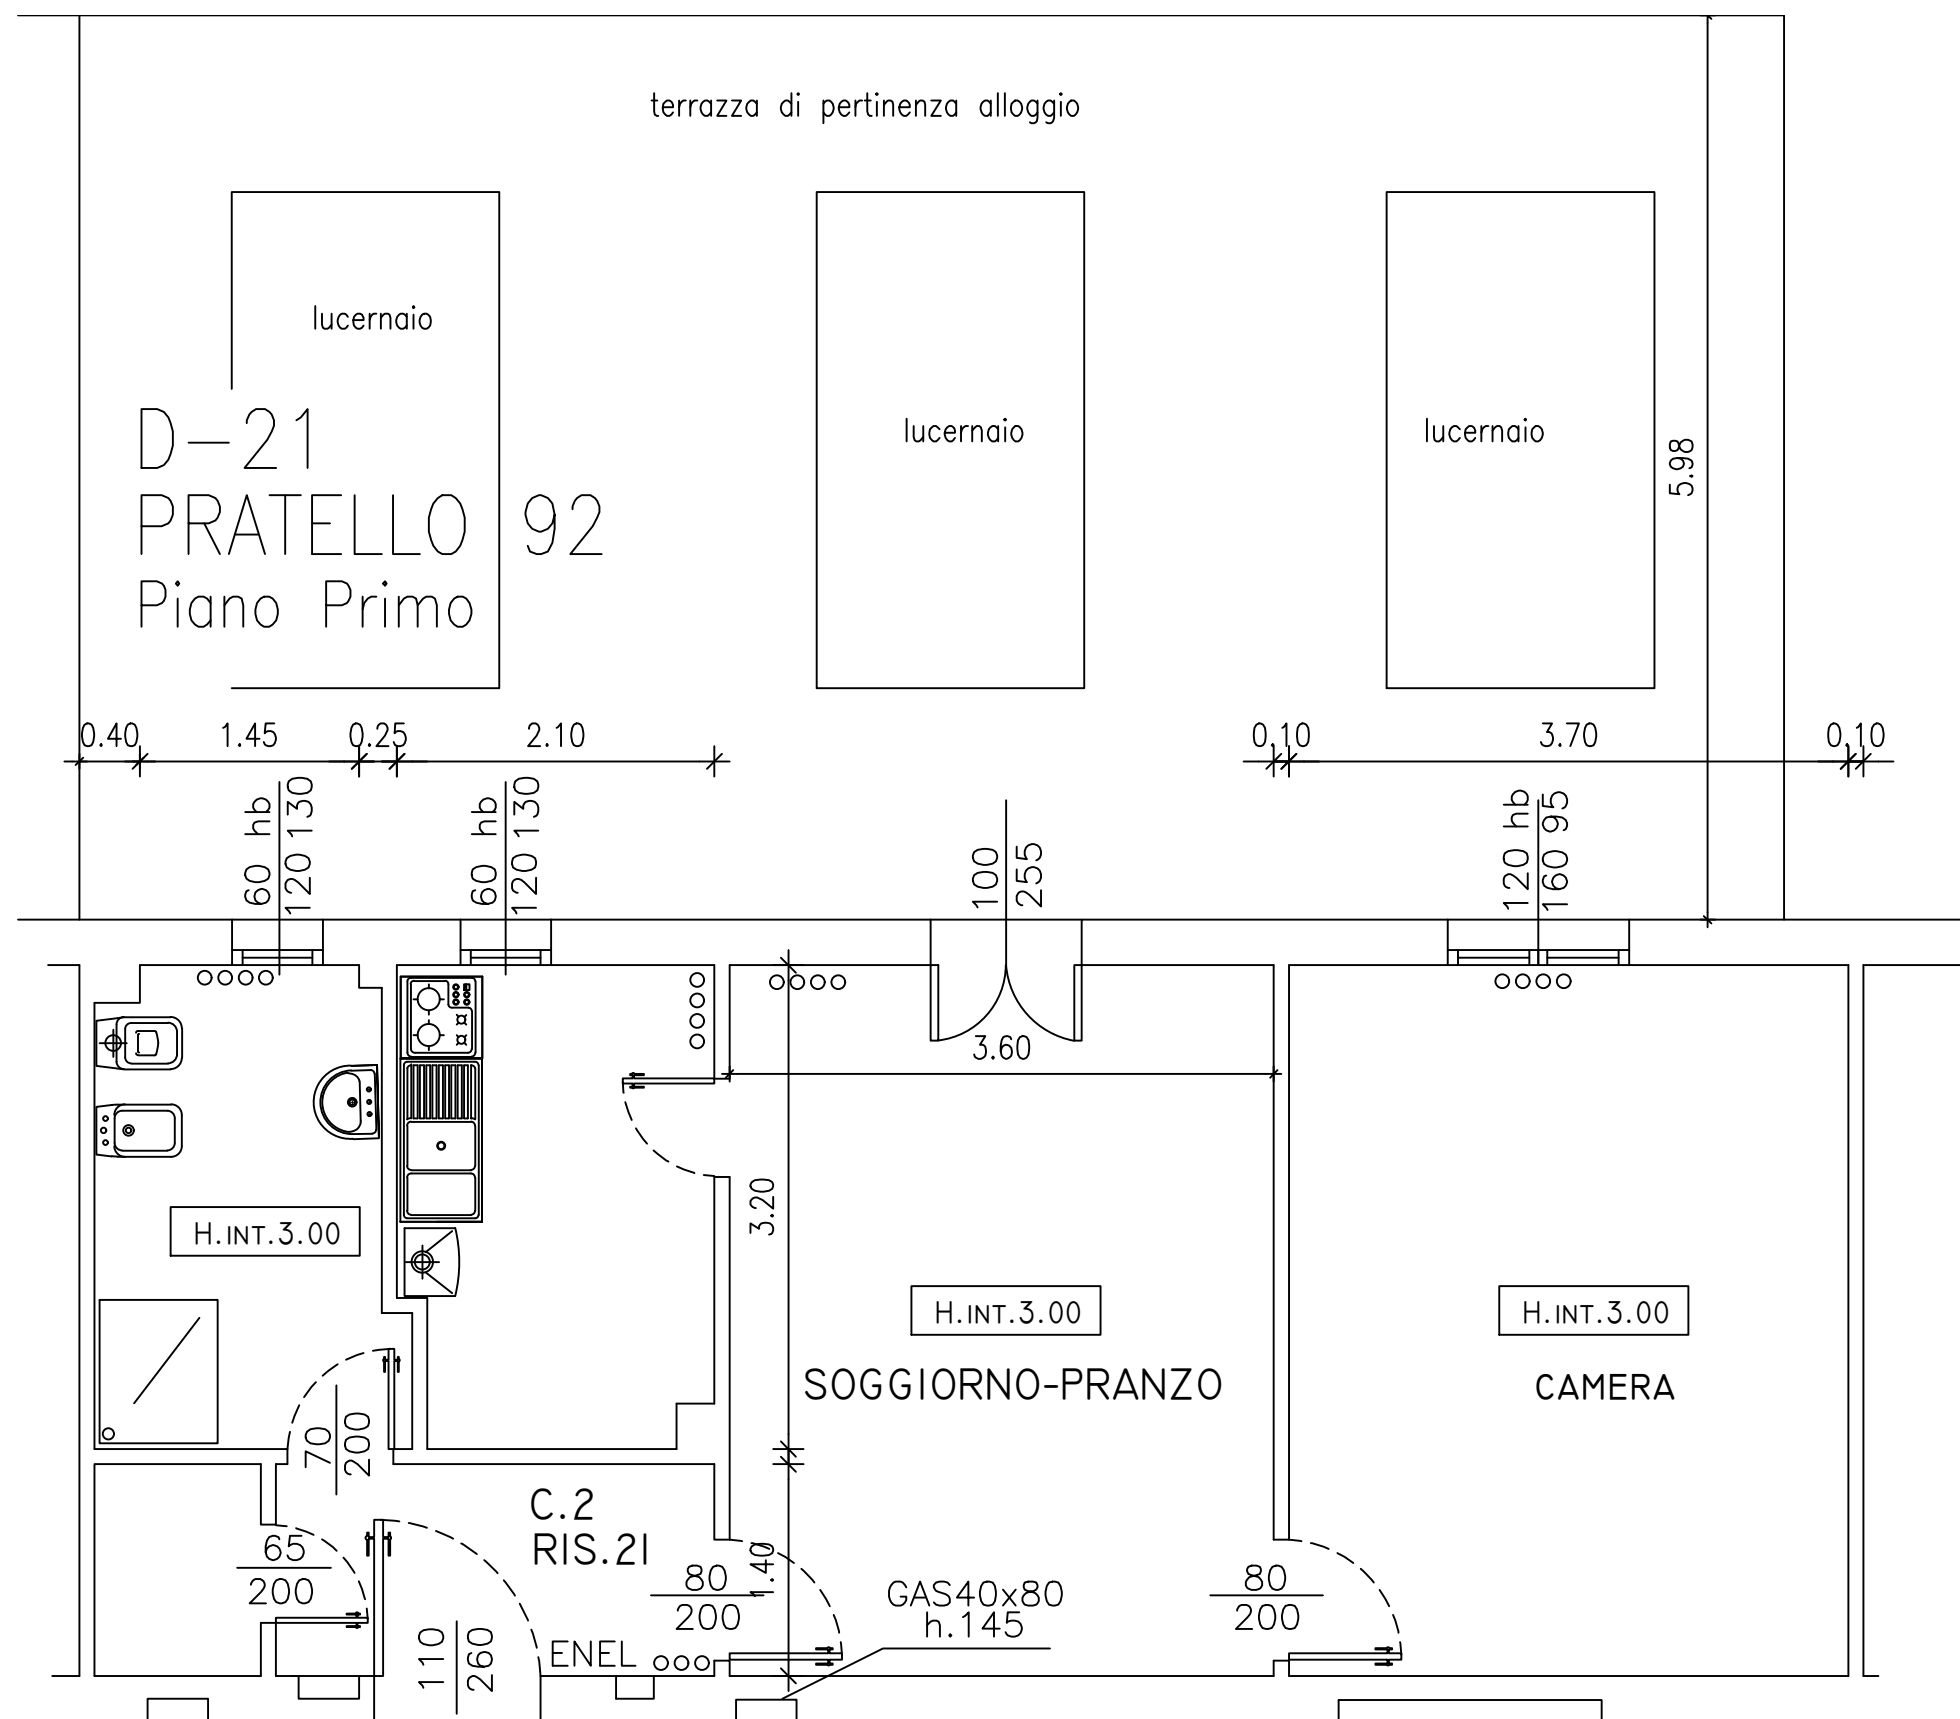

N.B Planimetria indicativa le quote e le posizioni impianti potranno subire modifiche in corso di ristrutturazione