


**STATO ATTUALE**

via P.Fabbri, 65  
piano secondo

**BAGNO**  
MQ. 4.85

SUP. ILL. = MQ. 1.90  
SUP. VENT. = MQ. 1.90  
SI=SV>I/16 Su

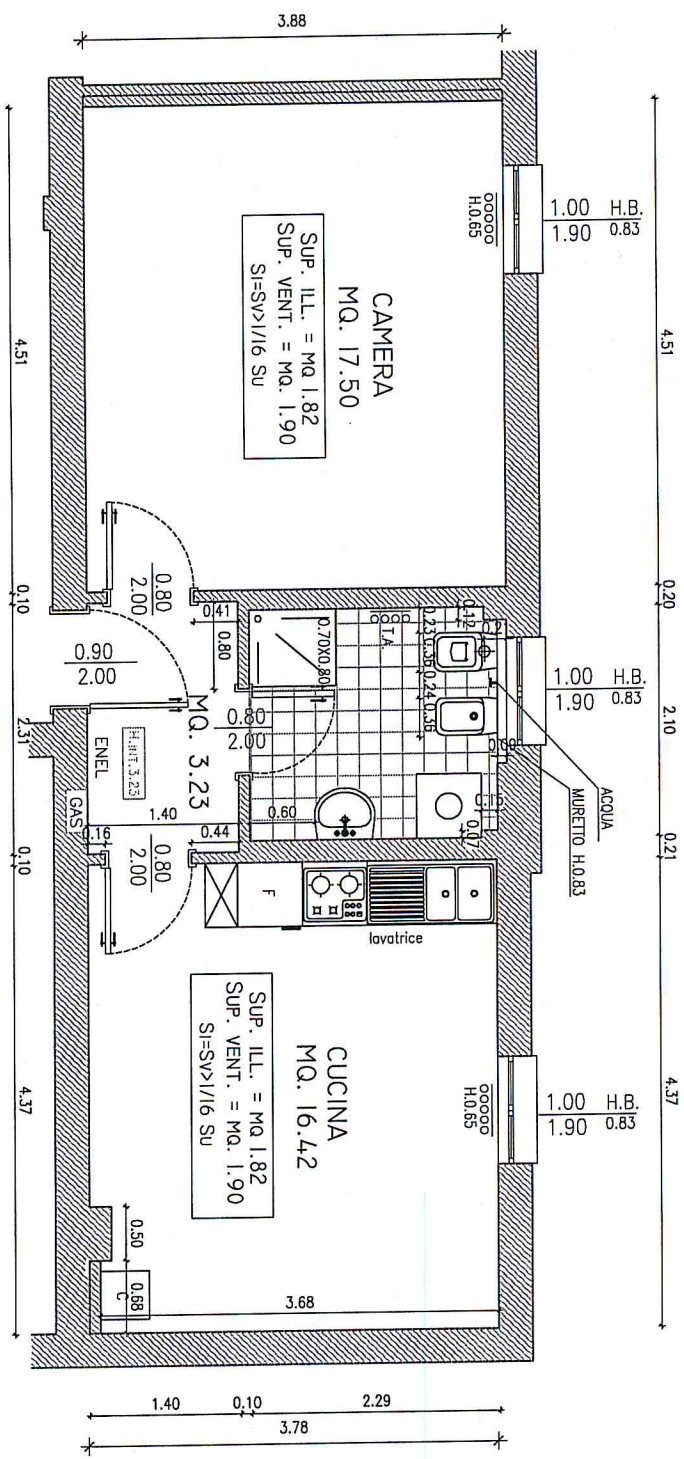

PLANIMETRIA INDICATIVA  
LE QUOTE E IL POSIZIONAMENTO DEGLI IMPIANTI POSSONO SUBIRE MODIFICHE DURANTE IL CORSO DEI LAVORI

PER PRESA VISIONE IL SOCIO ASSEGNATARIO