


# C-18

## VIA ZAMBECCARI 16

### PIANO TERRA

BAGNO  
MQ. 4.54

SUP. ILL. = MQ 0.35  
SUP. VENT. = MQ. 0.35  
SI=SV>1/16 SU

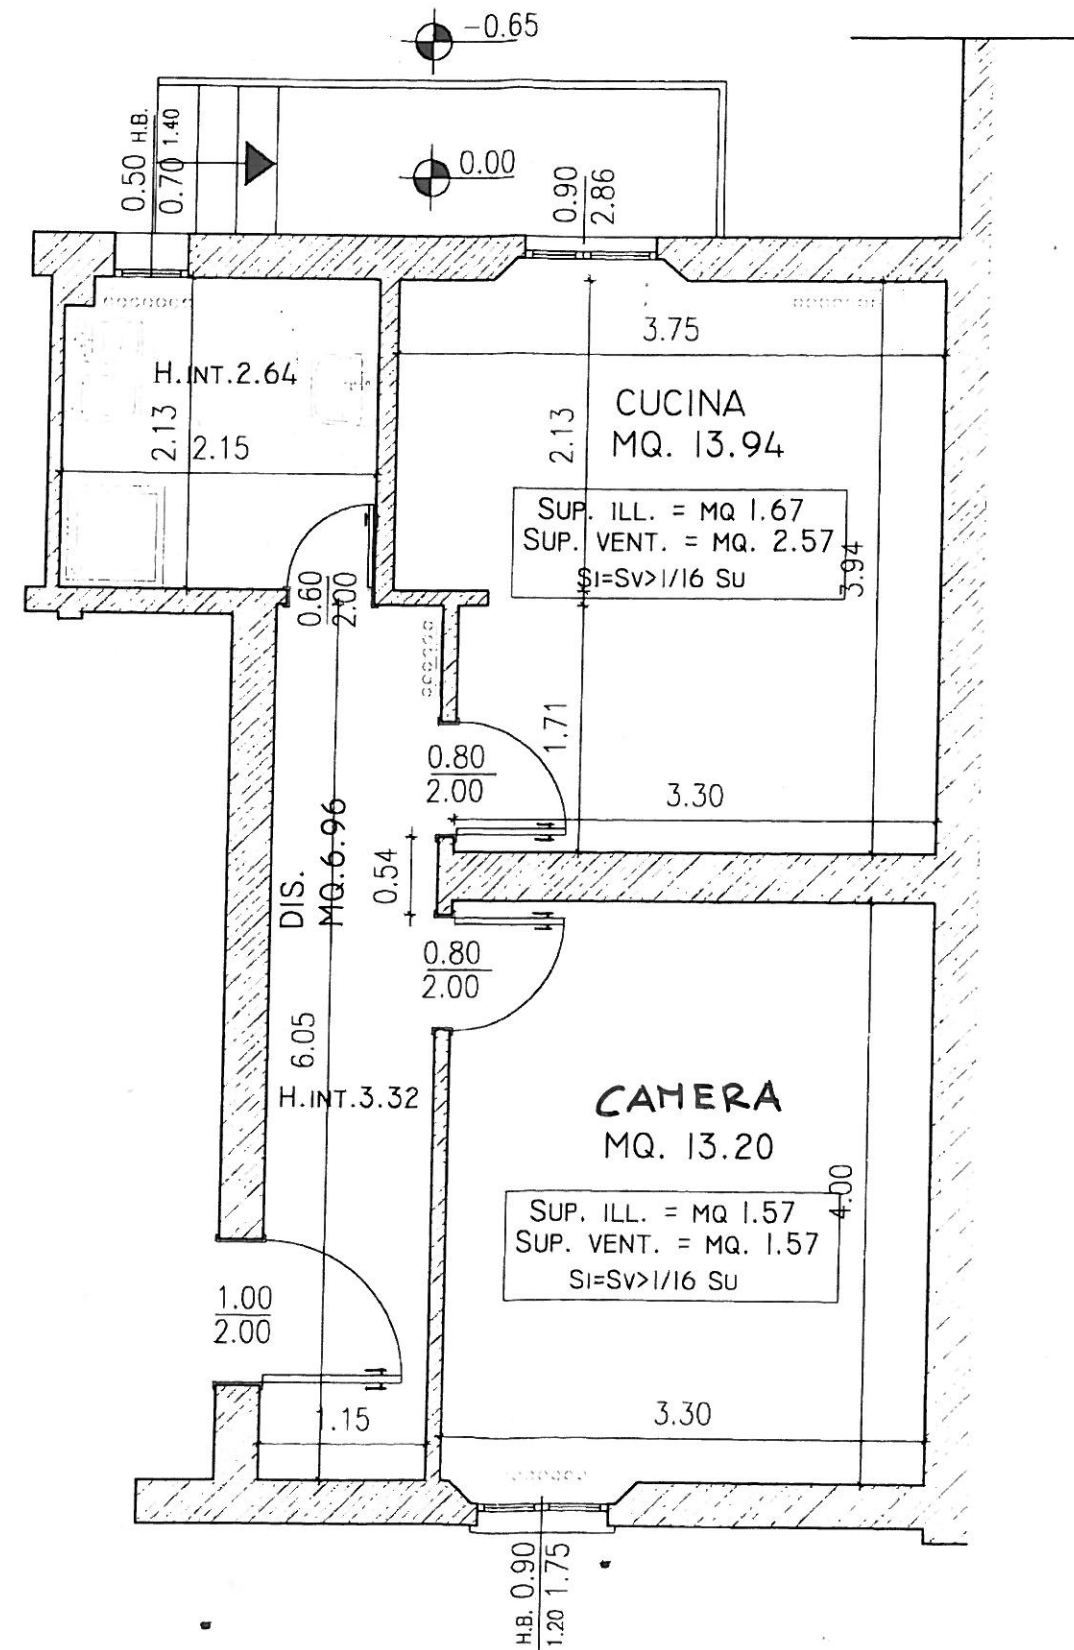

N.B. PLANIMETRIA INDICATIVA IL SOCIO E' TENUTO A PRENDERE VISIONE DEI LUOGHI LE QUOTE E IL POSIZIONAMENTO IMPIANTI POSSONO AVER SUBITO MODIFICHE NEL CORSO DEI LAVORI