

PROGETTO

VIA LIBIA, 18
piano terzo

cod. Risanamento
B/110

BAGNO
MQ. 4.17

SUP. ILL. = MQ 1.98
SUP. VENT. = MQ. 1.98
SI=SV>1/16 Su


SERIE 500 (POZZI)
O SIMILARE CON DIM.
UGUALI O INFERIORI

CAMERA
MQ. 17.96

SUP. ILL. = MQ 1.98
SUP. VENT. = MQ. 1.98
SI=SV>1/16 Su

CUCINA
MQ. 14.71

SUP. ILL. = MQ 2.31
SUP. VENT. = MQ. 2.31
SI=SV>1/16 Su

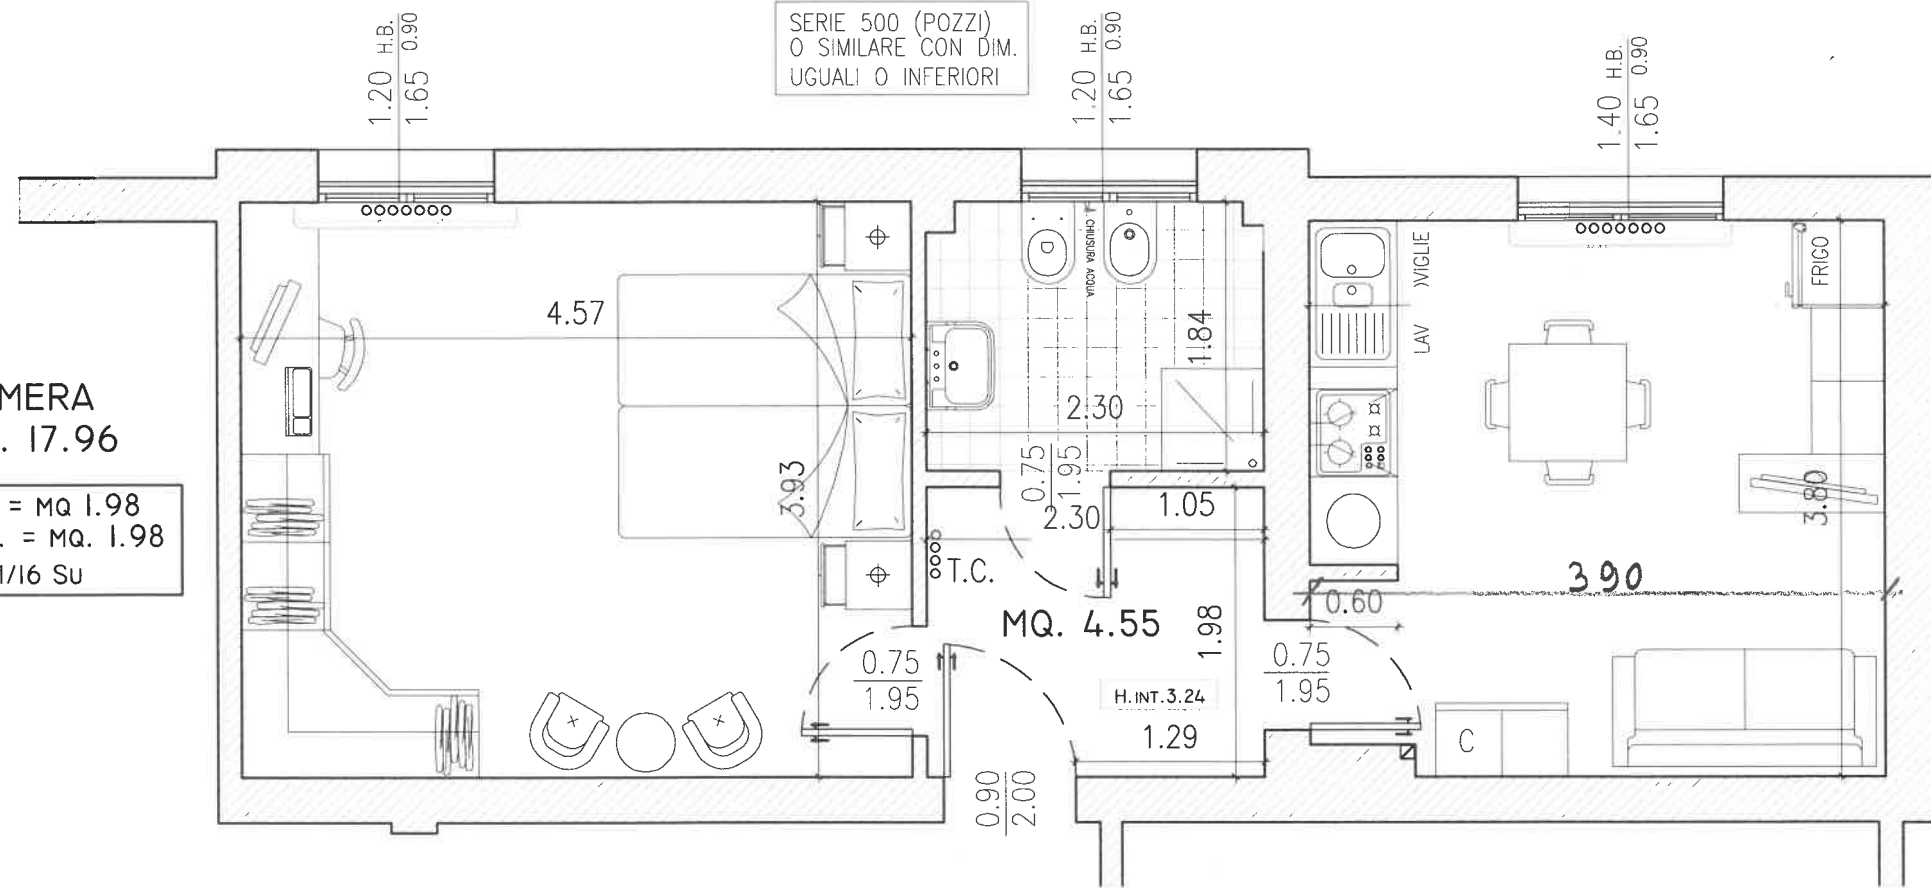

RIS. 110
C. 8

N.B.

PLANIMETRIA INDICATIVA

LE QUOTE E IL POSIZIONAMENTO DEGLI IMPIANTI POSSONO SUBIRE MODIFICHE DURANTE IL CORSO DEI LAVORI