


L-3

REPUBBLICA 7

PIANO T°

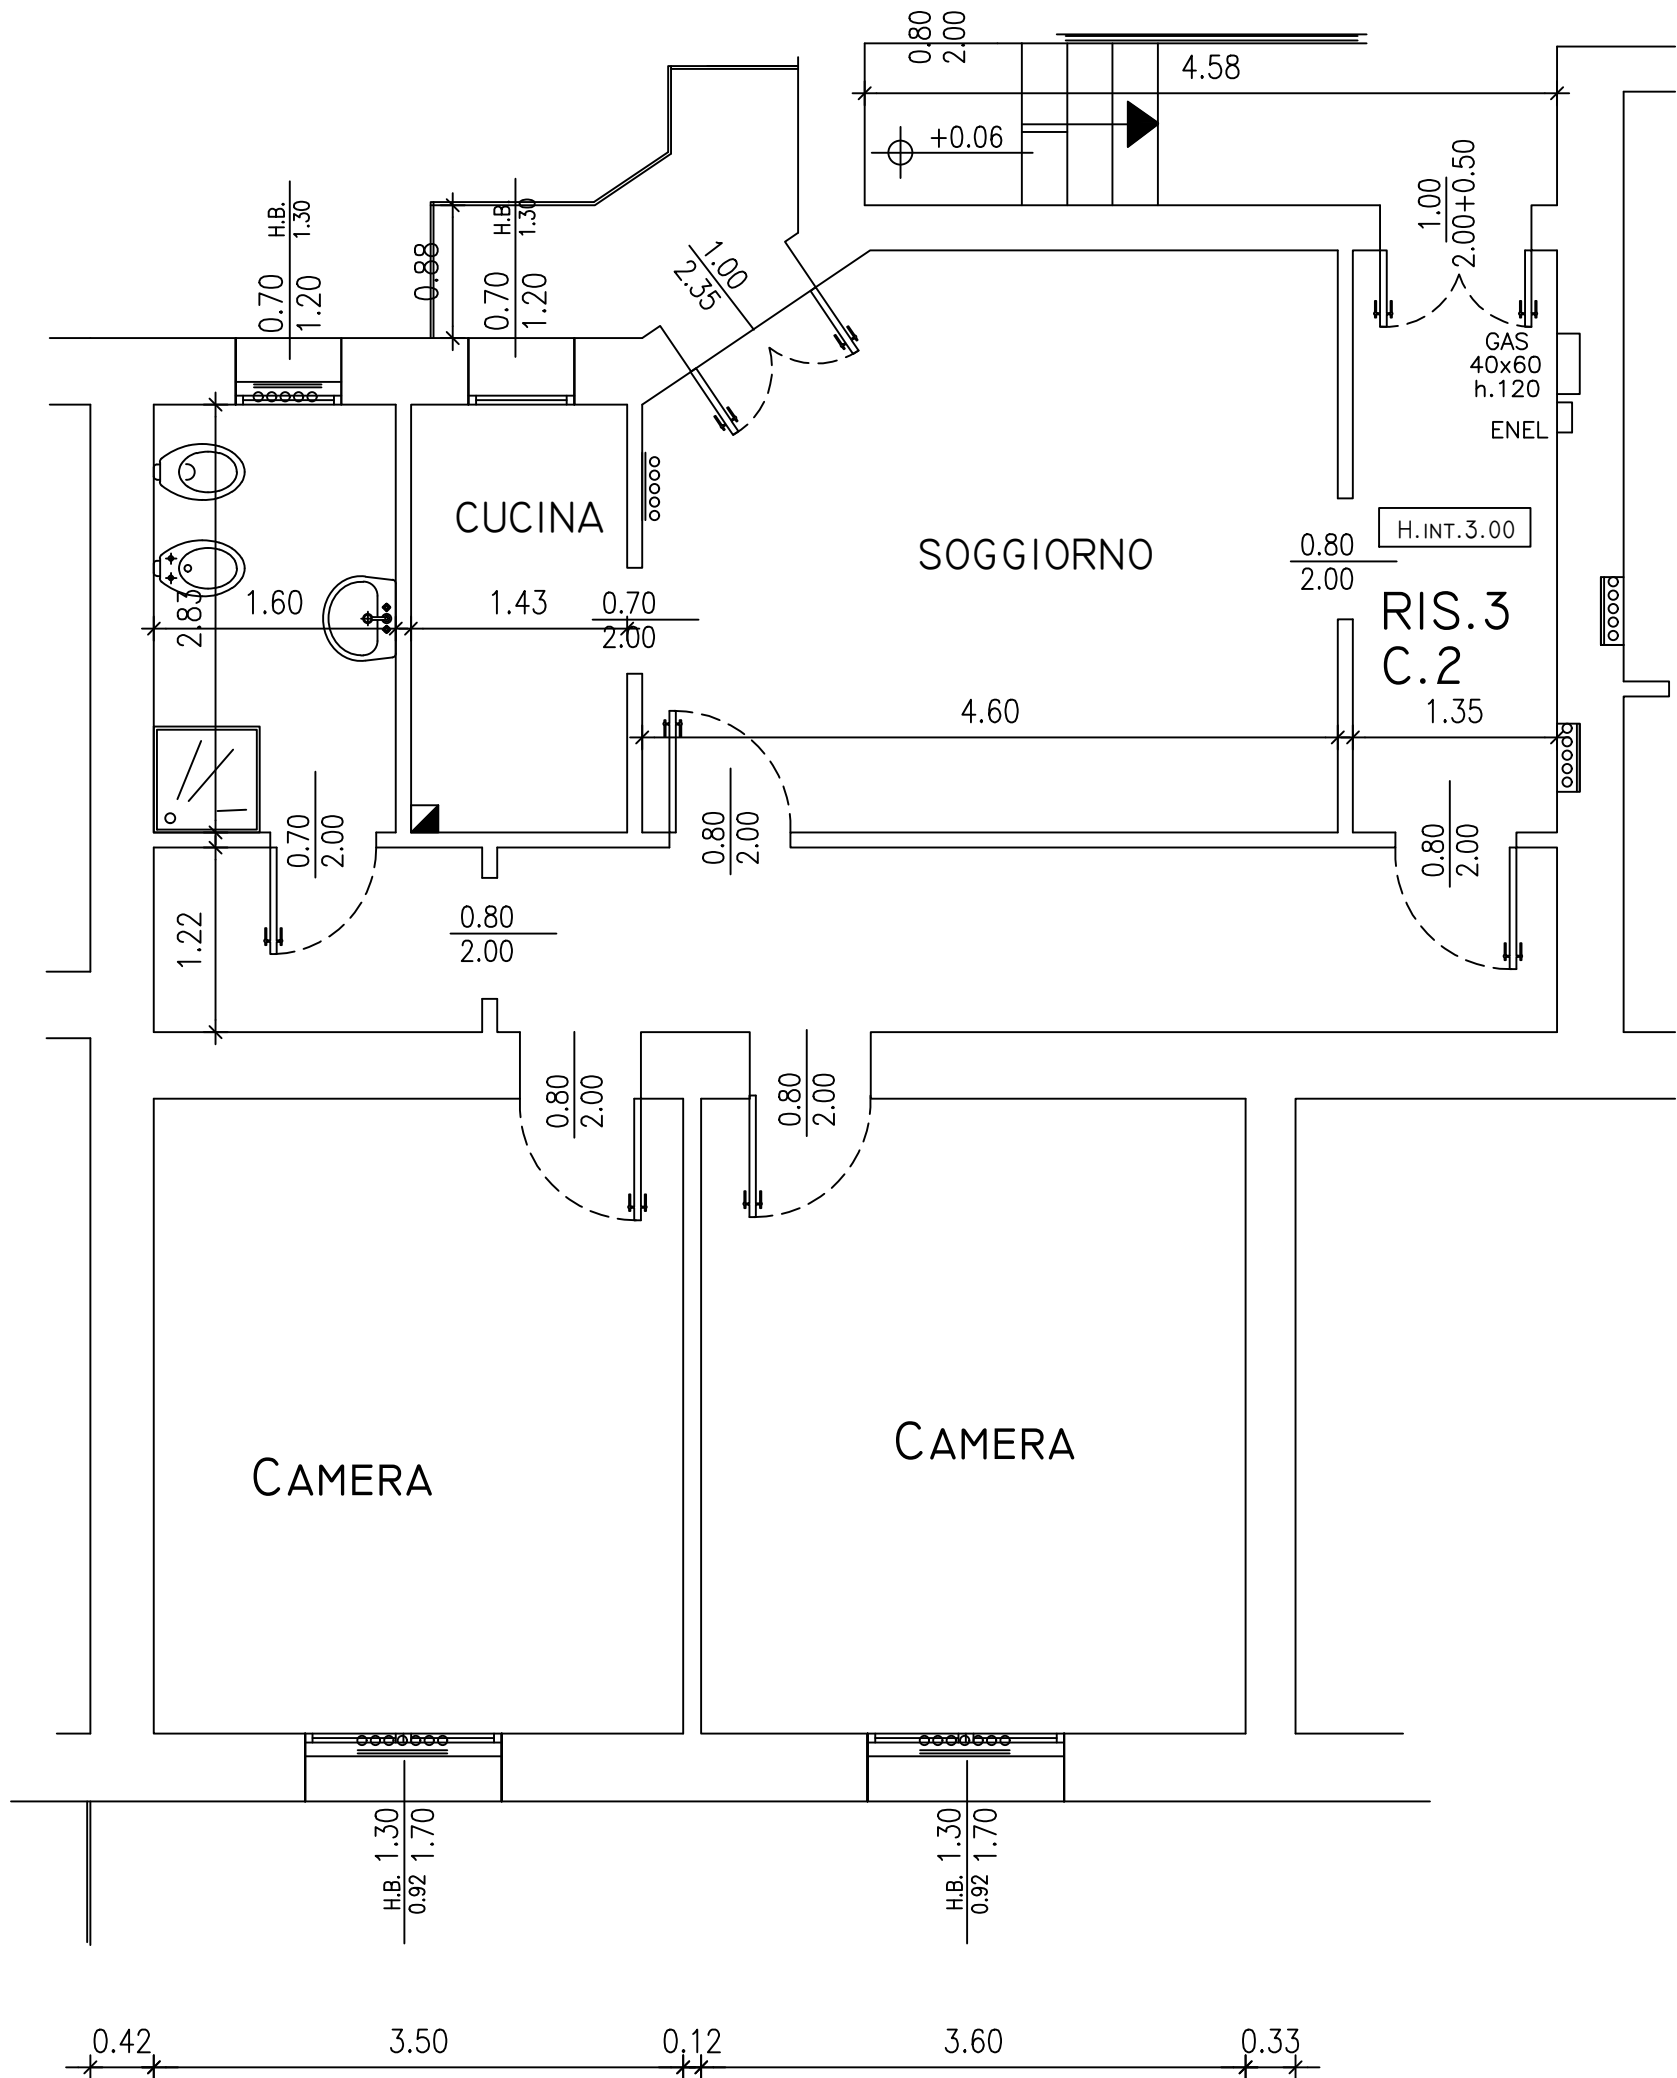

PLANIMETRIA INDICATIVA LE QUOTE E IL POSIZIONAMENTO IMPIANTI POSSONO SUBIRE VARIAZIONI NEL CORSO DEI LAVORI