


K2-3

Via Istria 8

Piano secondo

PIANO SECOMDO

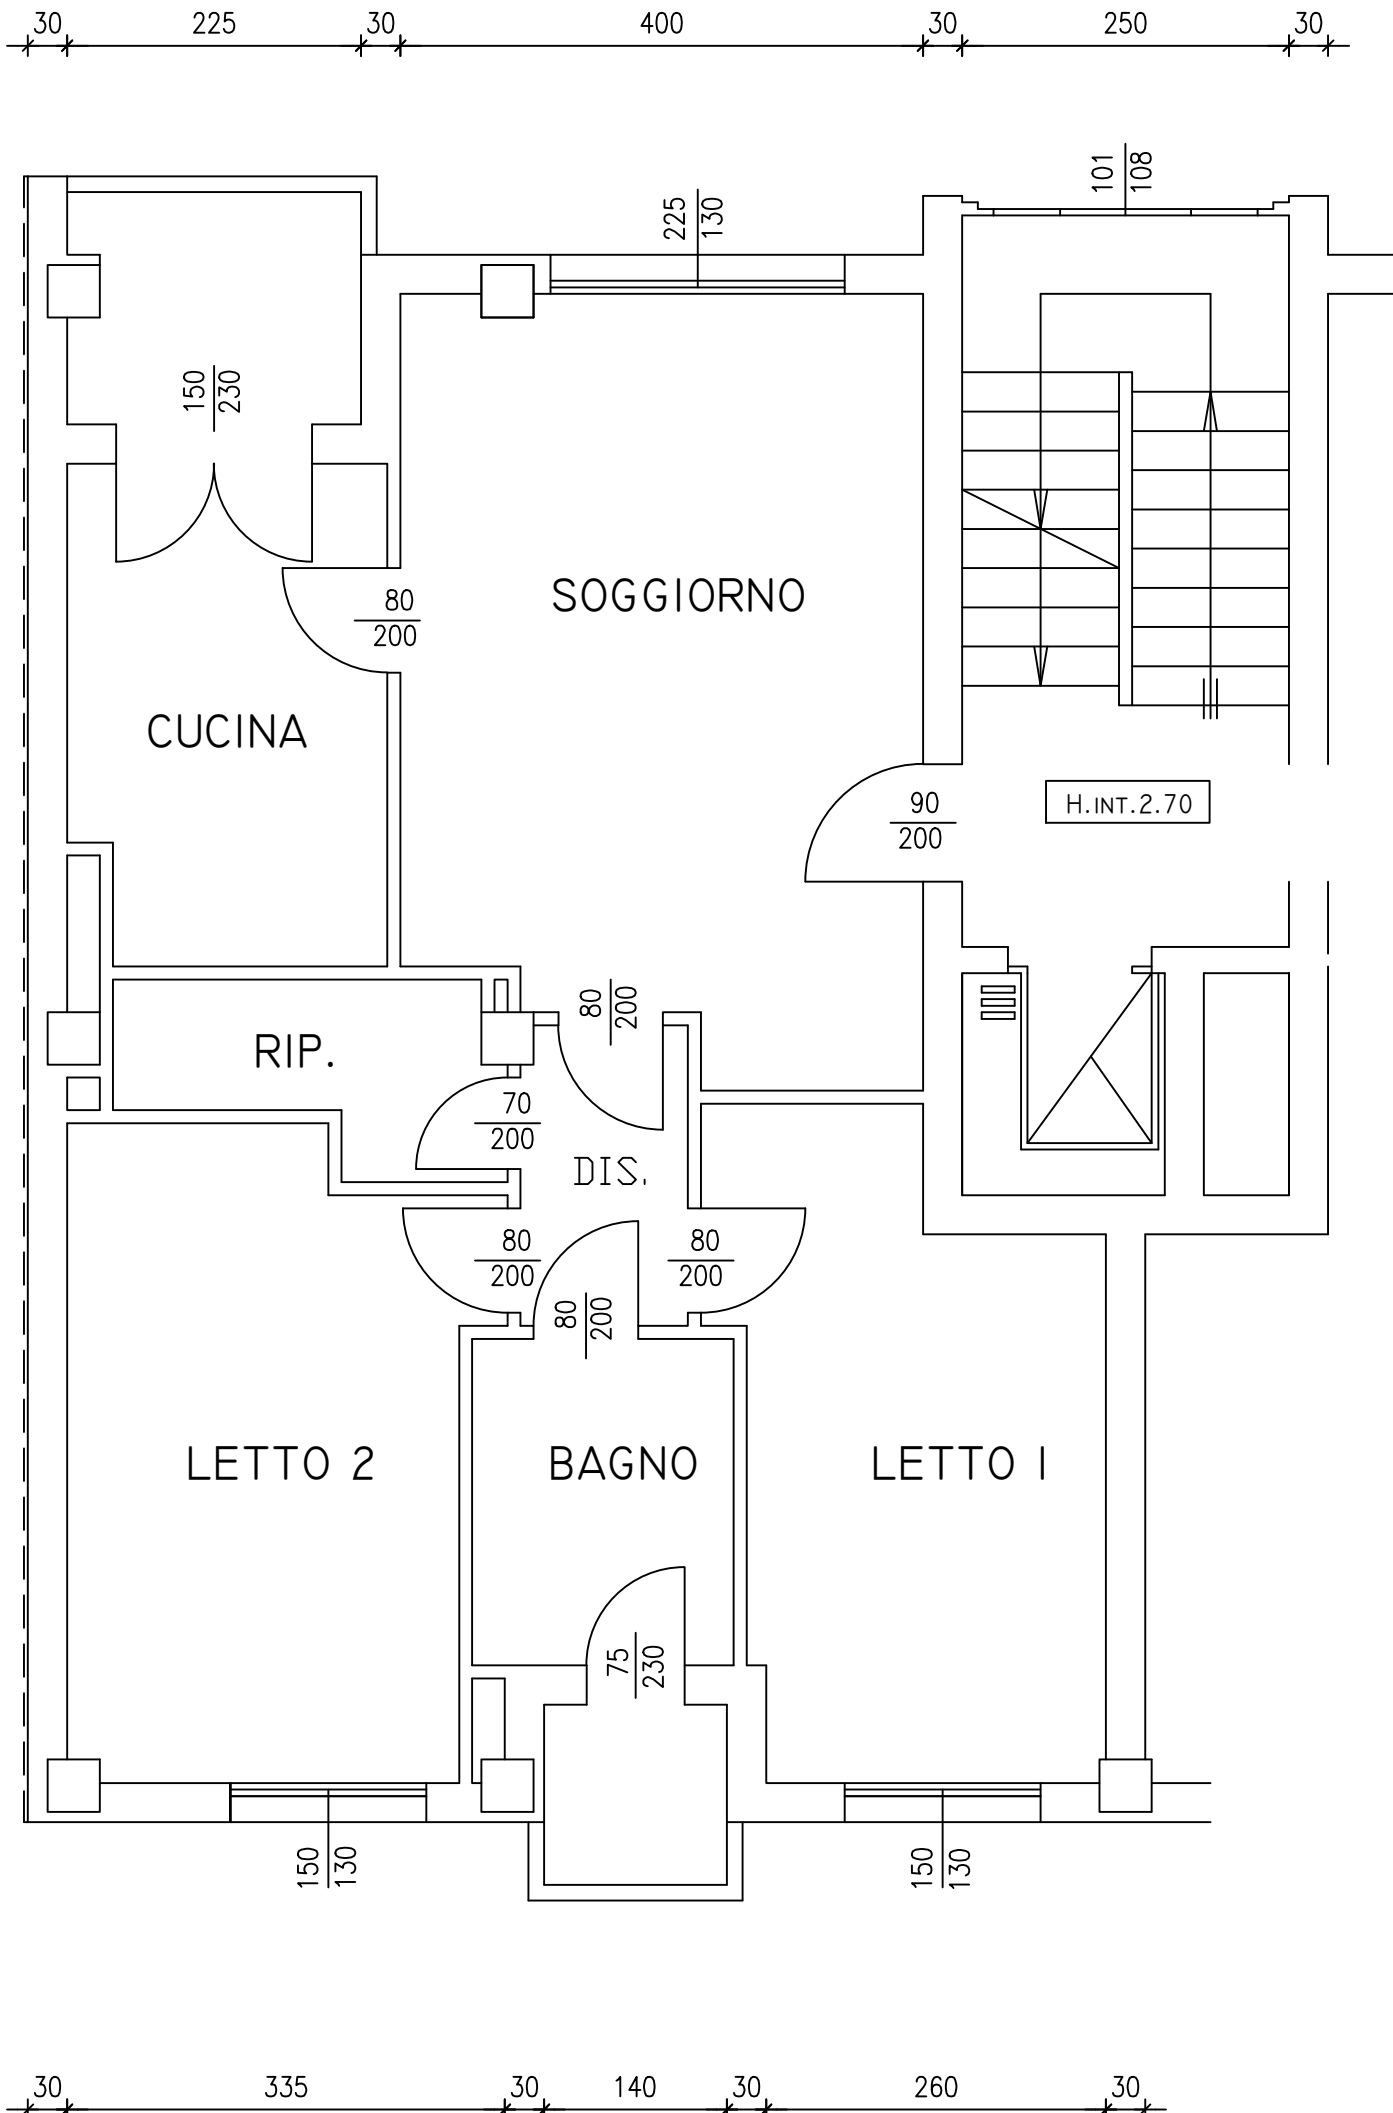

N..MISURE INDICATIVE LE QUOTE POTRANNO SUBIRE MODIFICHE NEL CORSO DEI LAVORI