


A1-8
Via A. Ranuzzi 2
piano terzo

E' presente l'isolamento termico nelle pareti esterne, l'isolamento a soffitto e l'isolamento acustico a pavimento

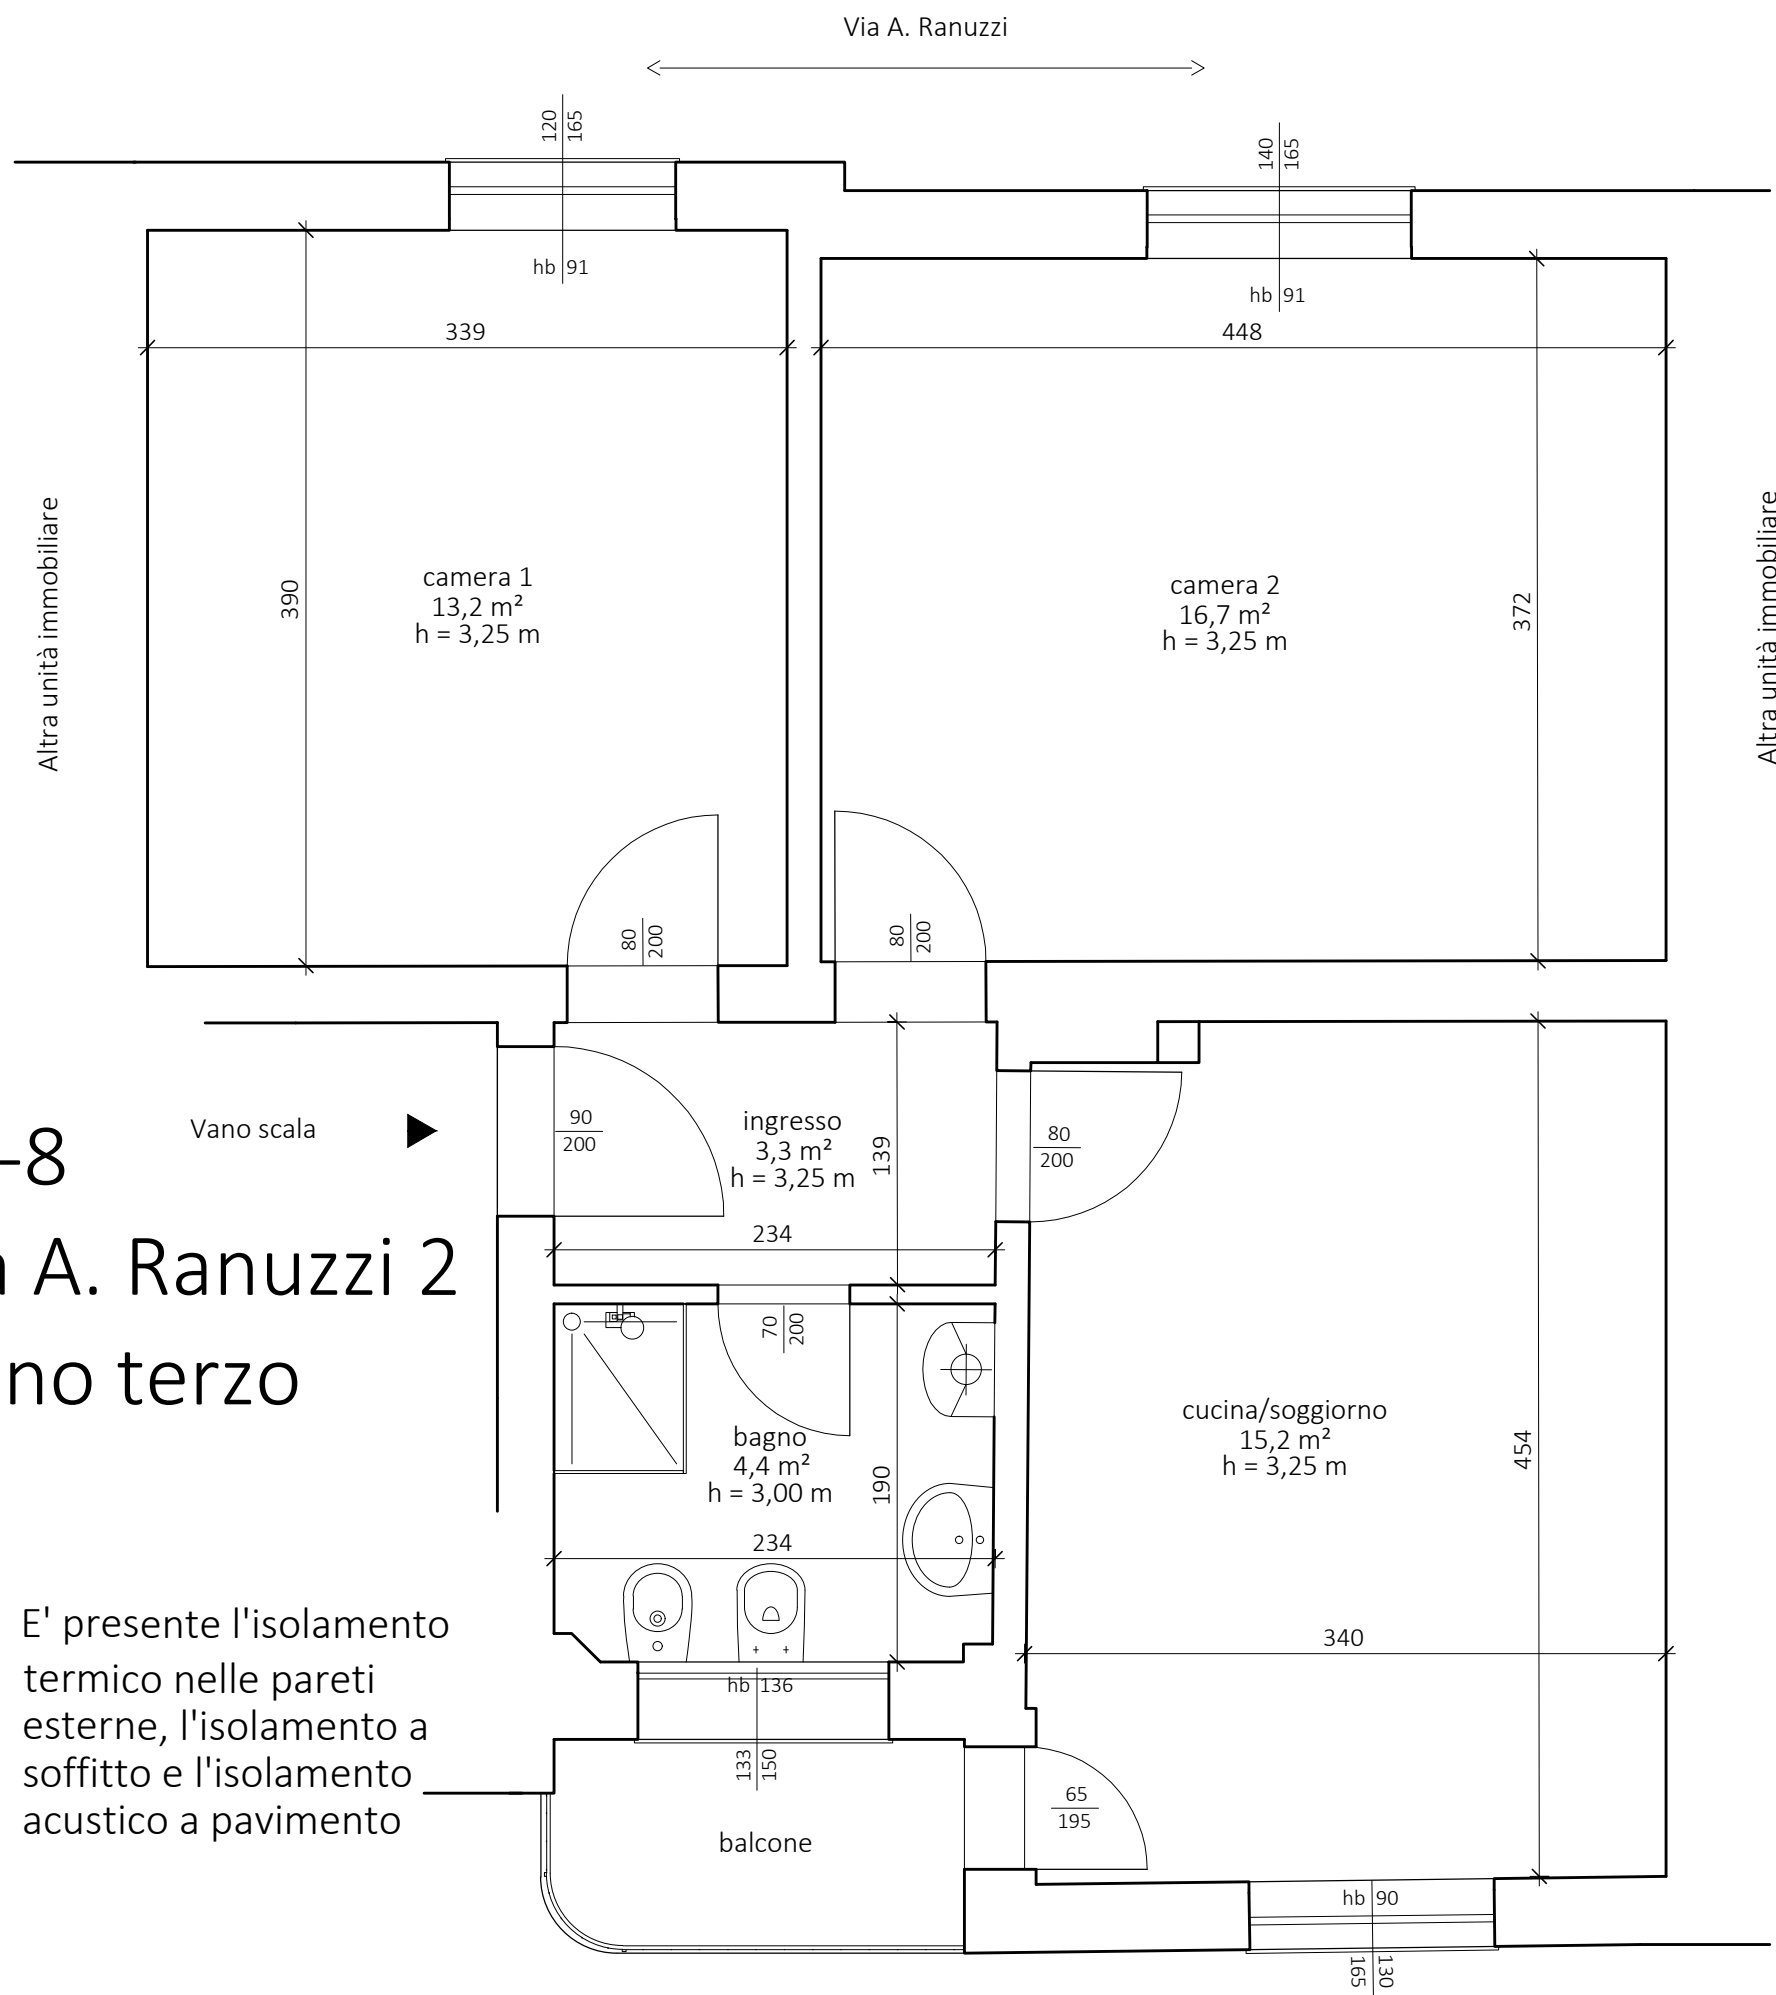

N.B. Planimetria indicativa le misure dovranno essere verificate in loco