


Z-1  
CASARINI 26  
Piano Terra

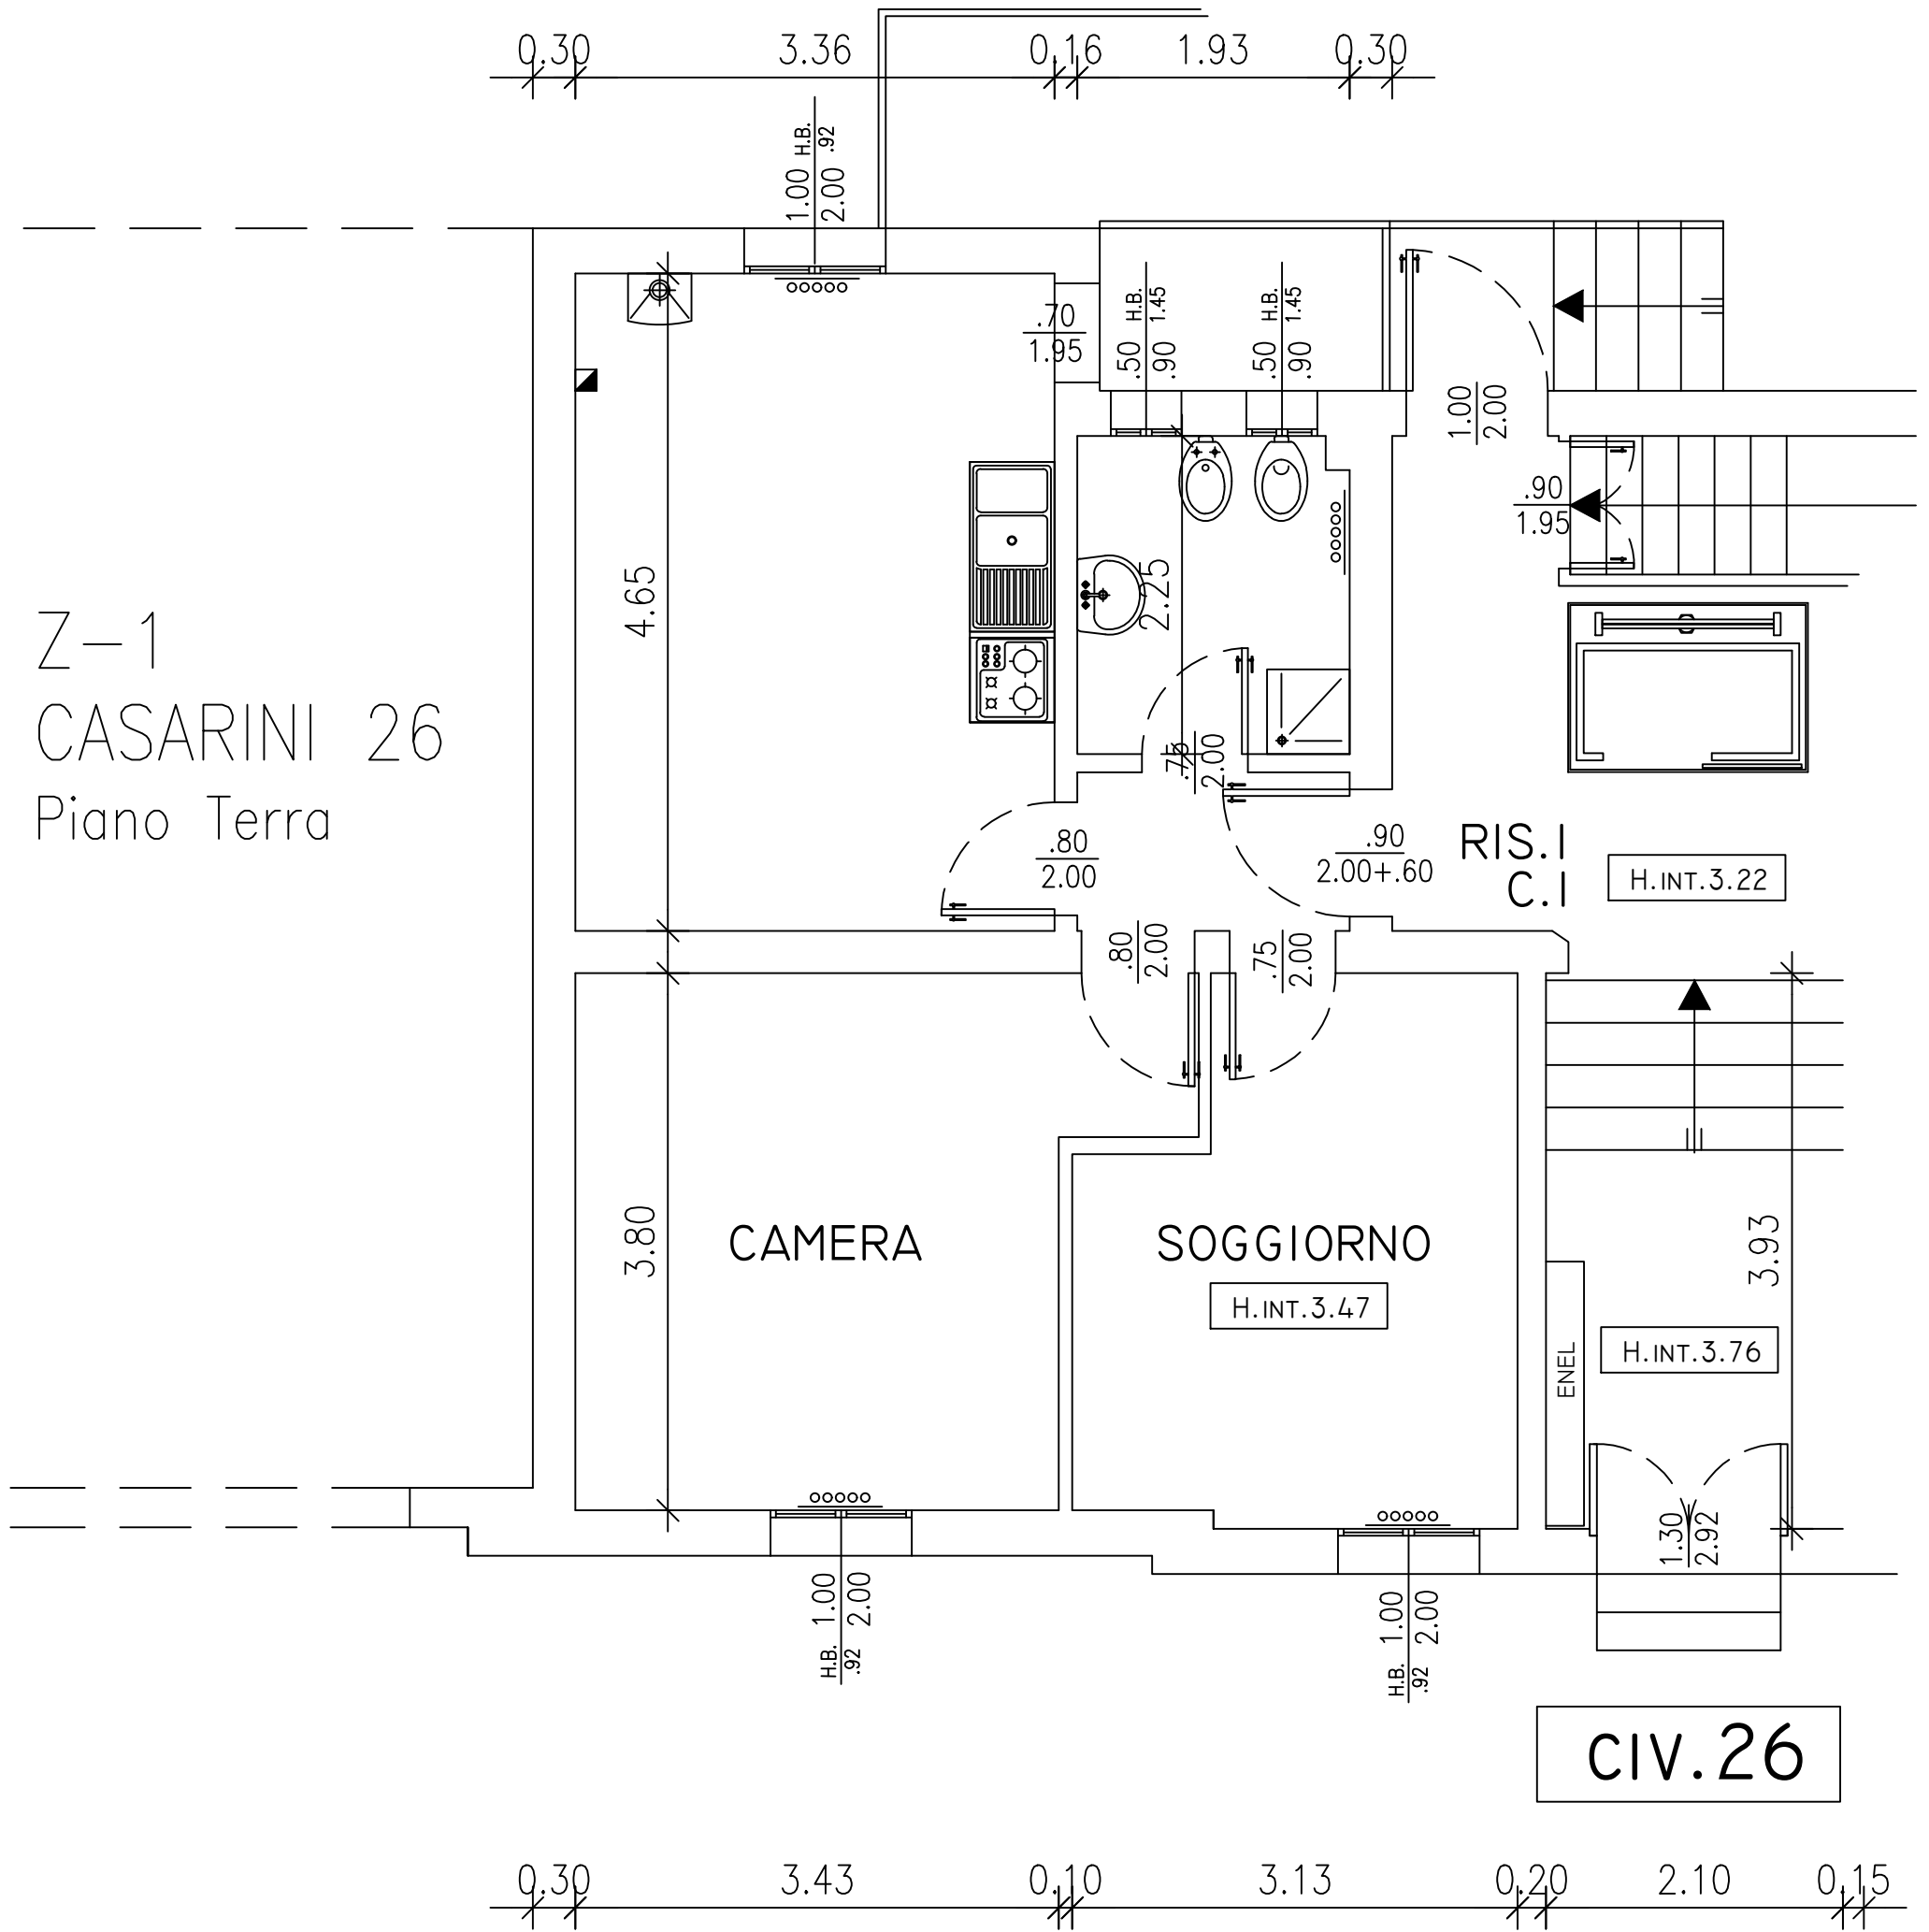

N.B. Planimetria indicativa le quote e il posizionamento impianti potranno subire modifiche nel corso dei lavori