


H2-30
De AMBRIS 12
Piano Ottavo

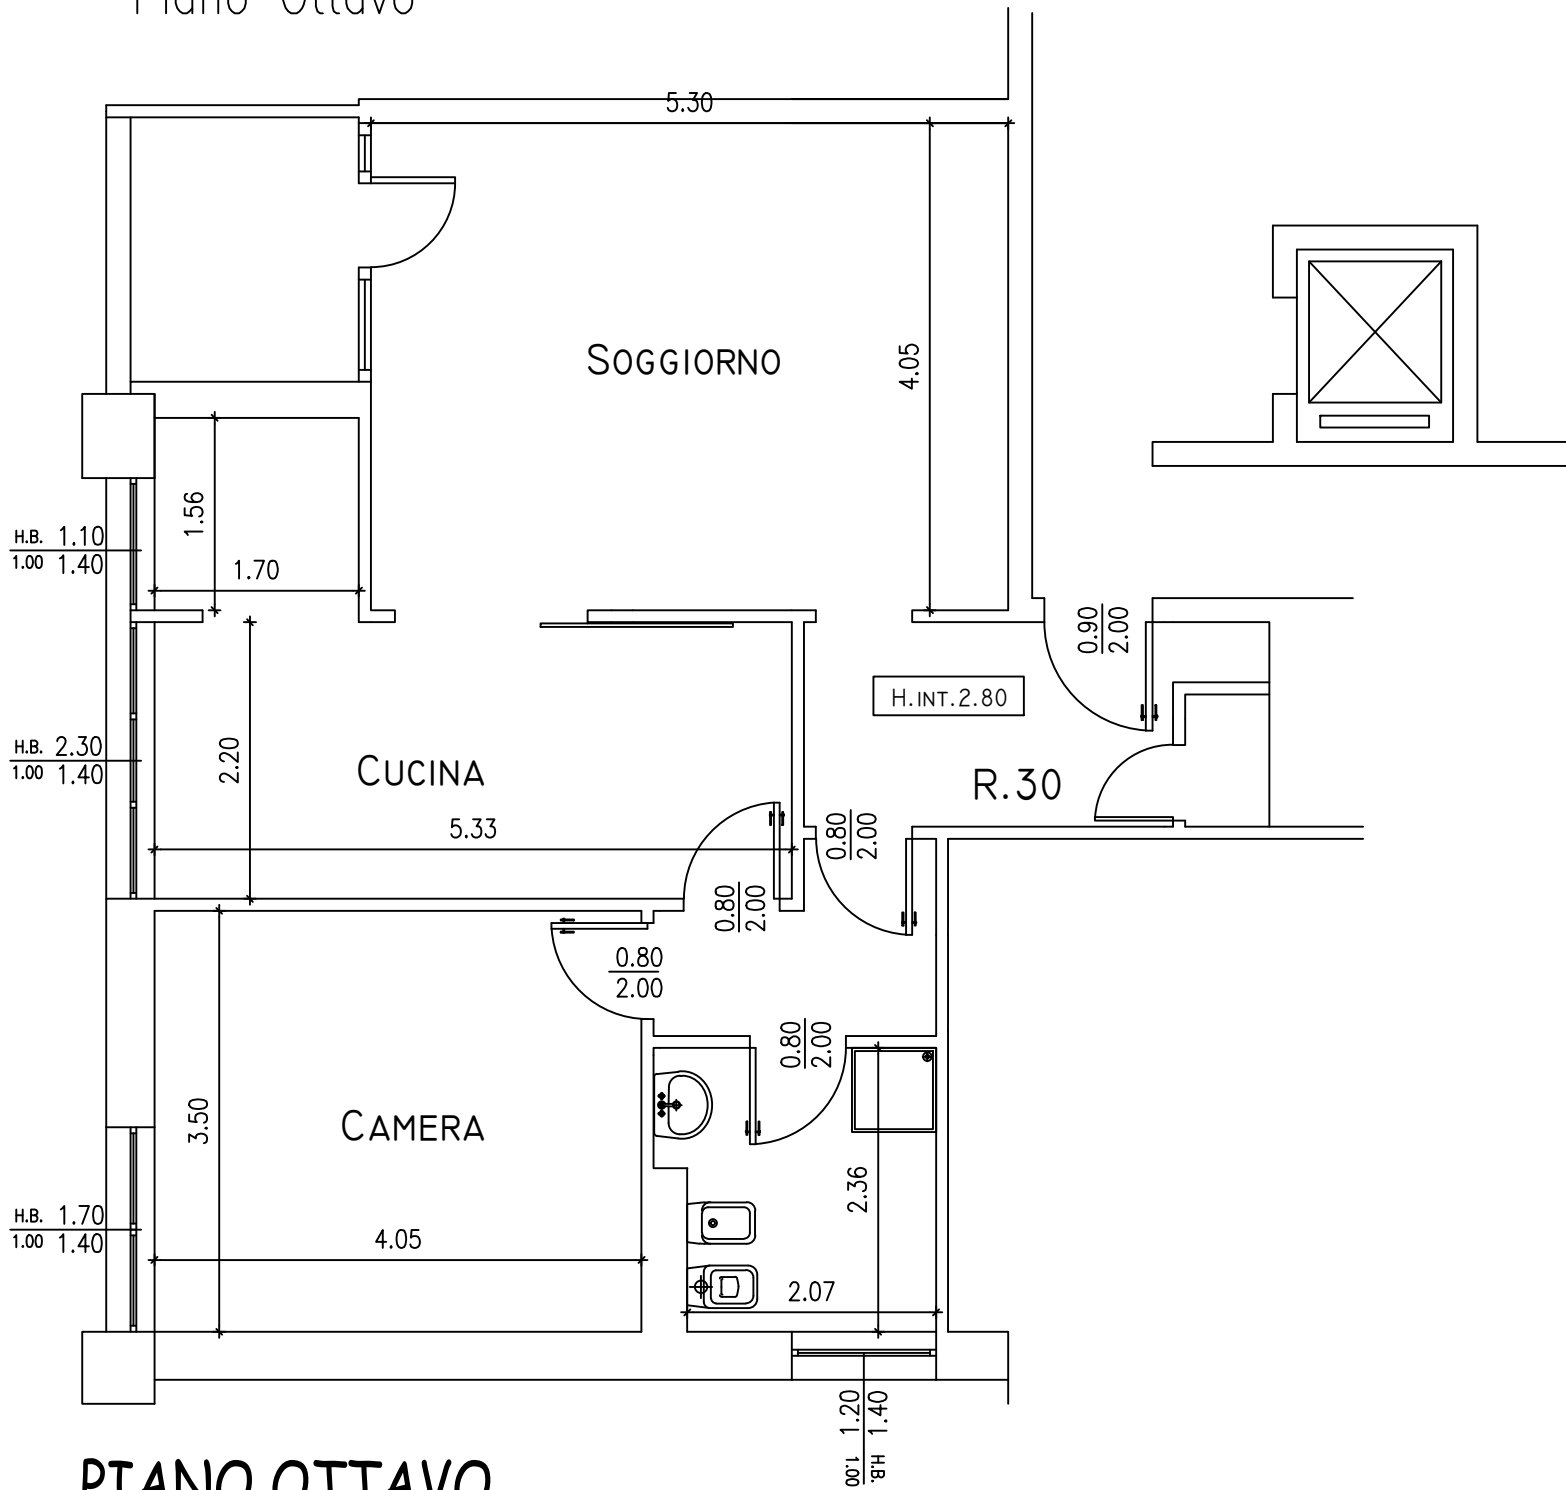

PIANO OTTAVO

N.B Planimetria indicativa le quote e il posizionamento possono subire modifiche in corso di ristrutturazione