U1-39
DE AMICIS 1
PIANO QUARTO

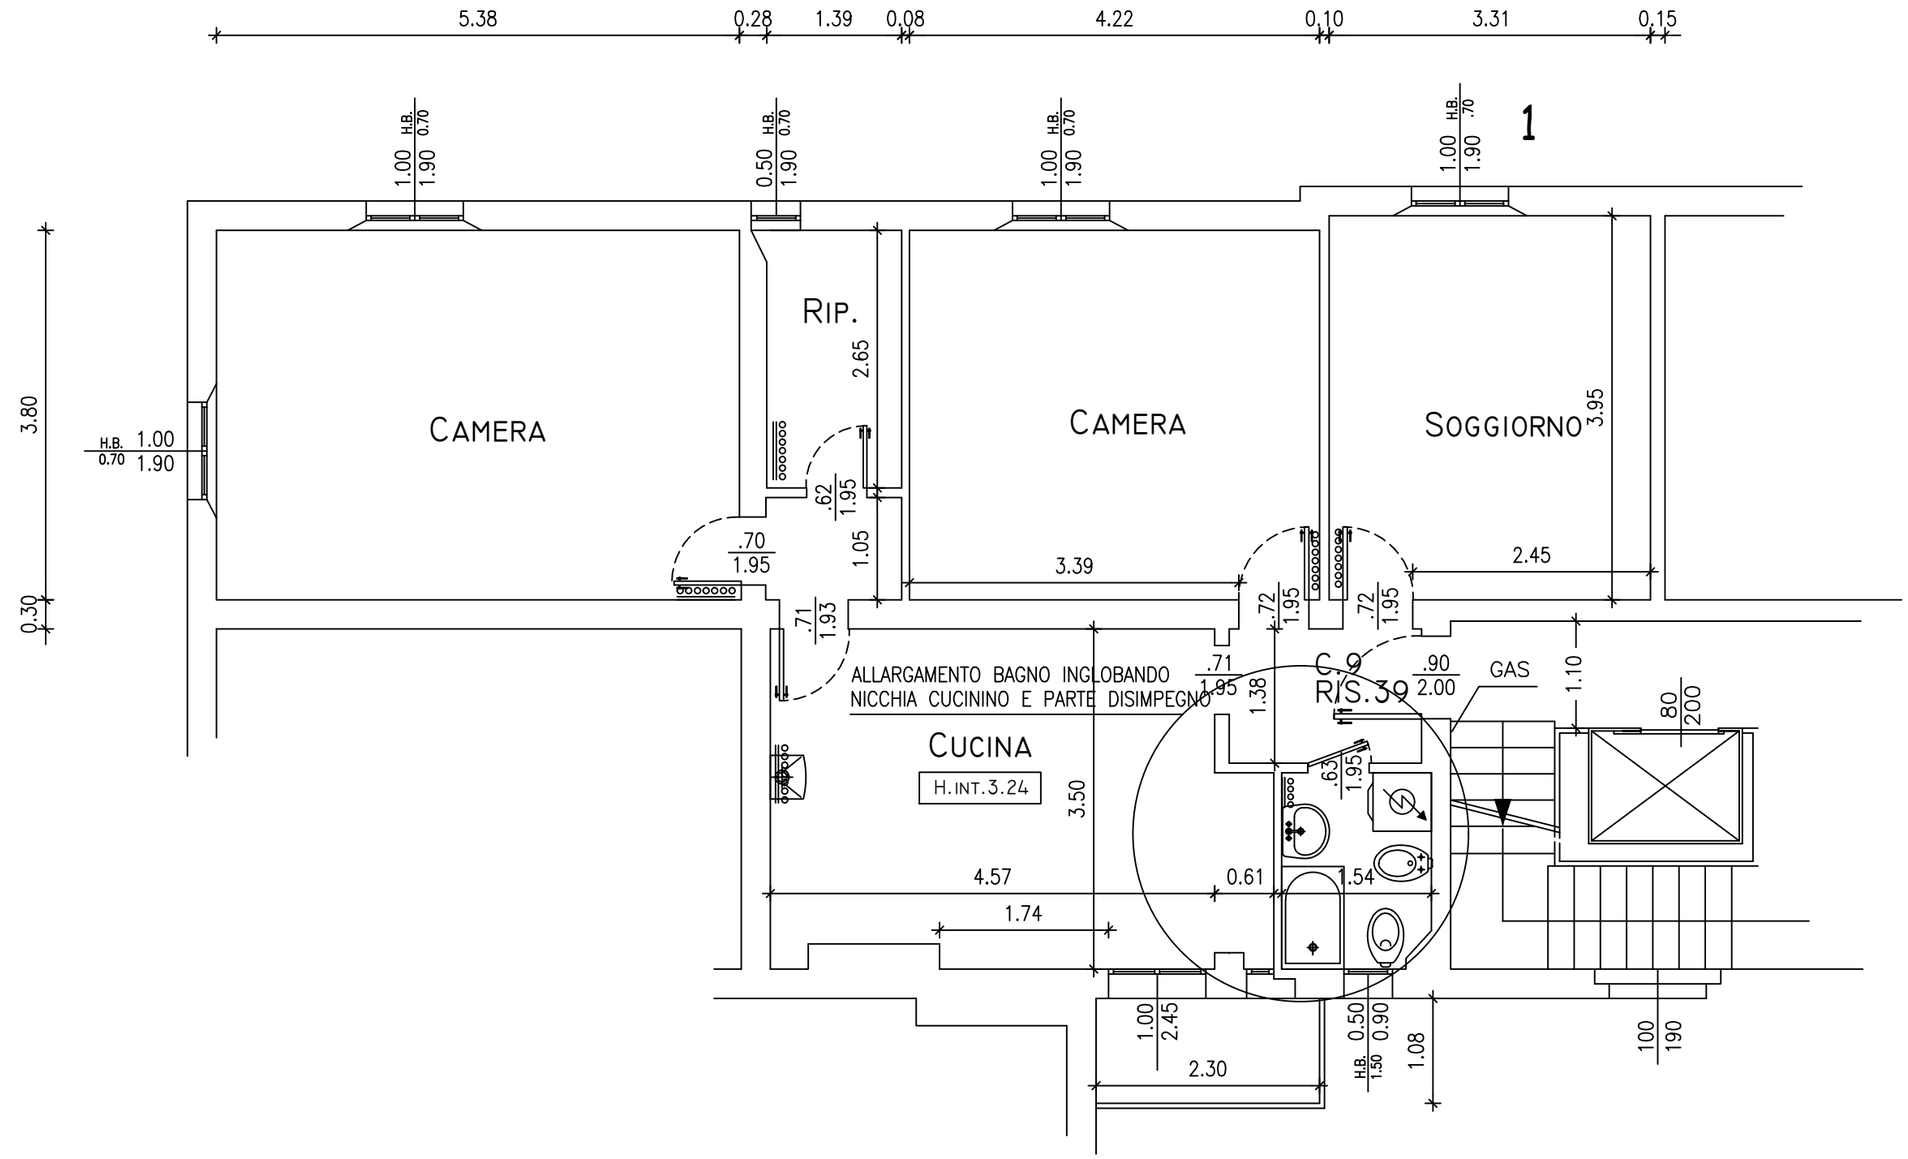

N.B. PLANIMETRIA INDICATIVA LE QUOTE E IL POSIZIONAMENTO IMPIANTI
POTRANNO SUBIRE MODIFICHE NEL CORSO DEI LAVORI