
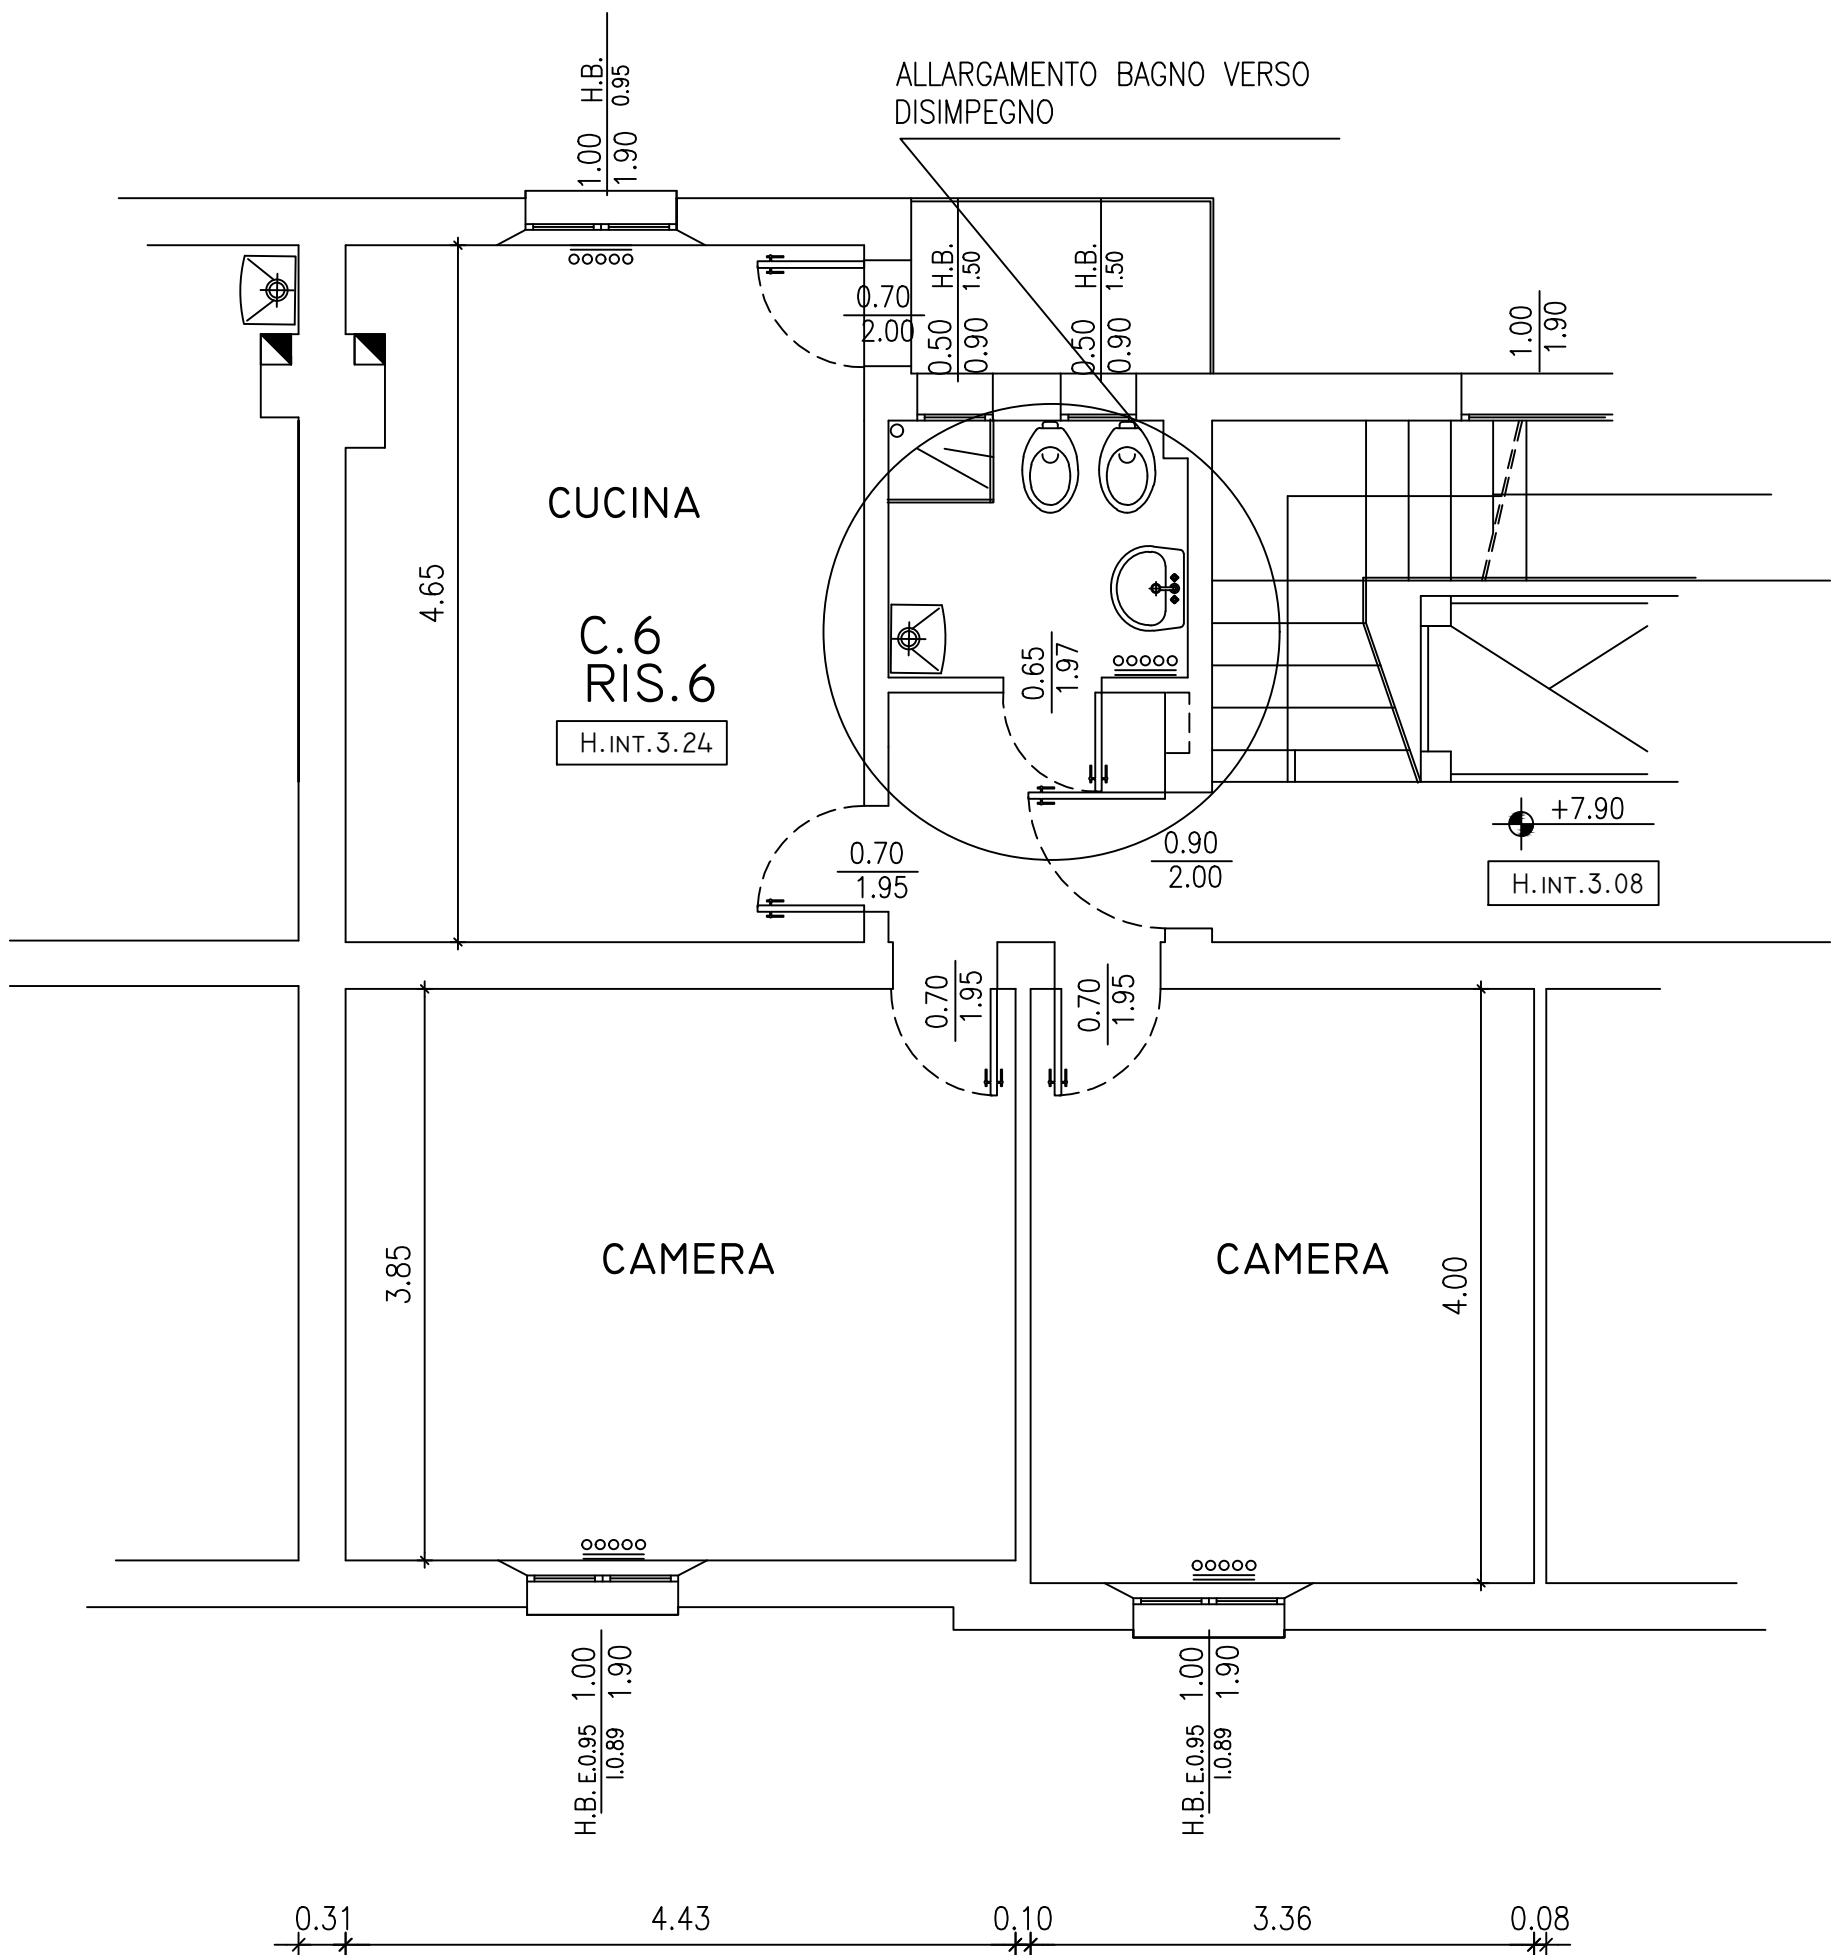


V-6

Via De AMICIS 4

Piano Secondo

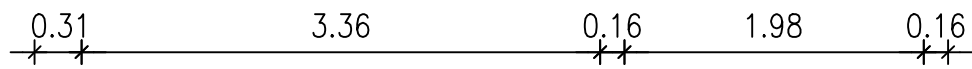

N.B. PLANIMETRIA INDICATIVA LE QUOTE E LA DISPOSIZIONE IMPIANTI POTRANNO SUBIRE MODIFICHE DURANTE I LAVORI