


V3-13

Via De Amicis 8

Piano Secondo

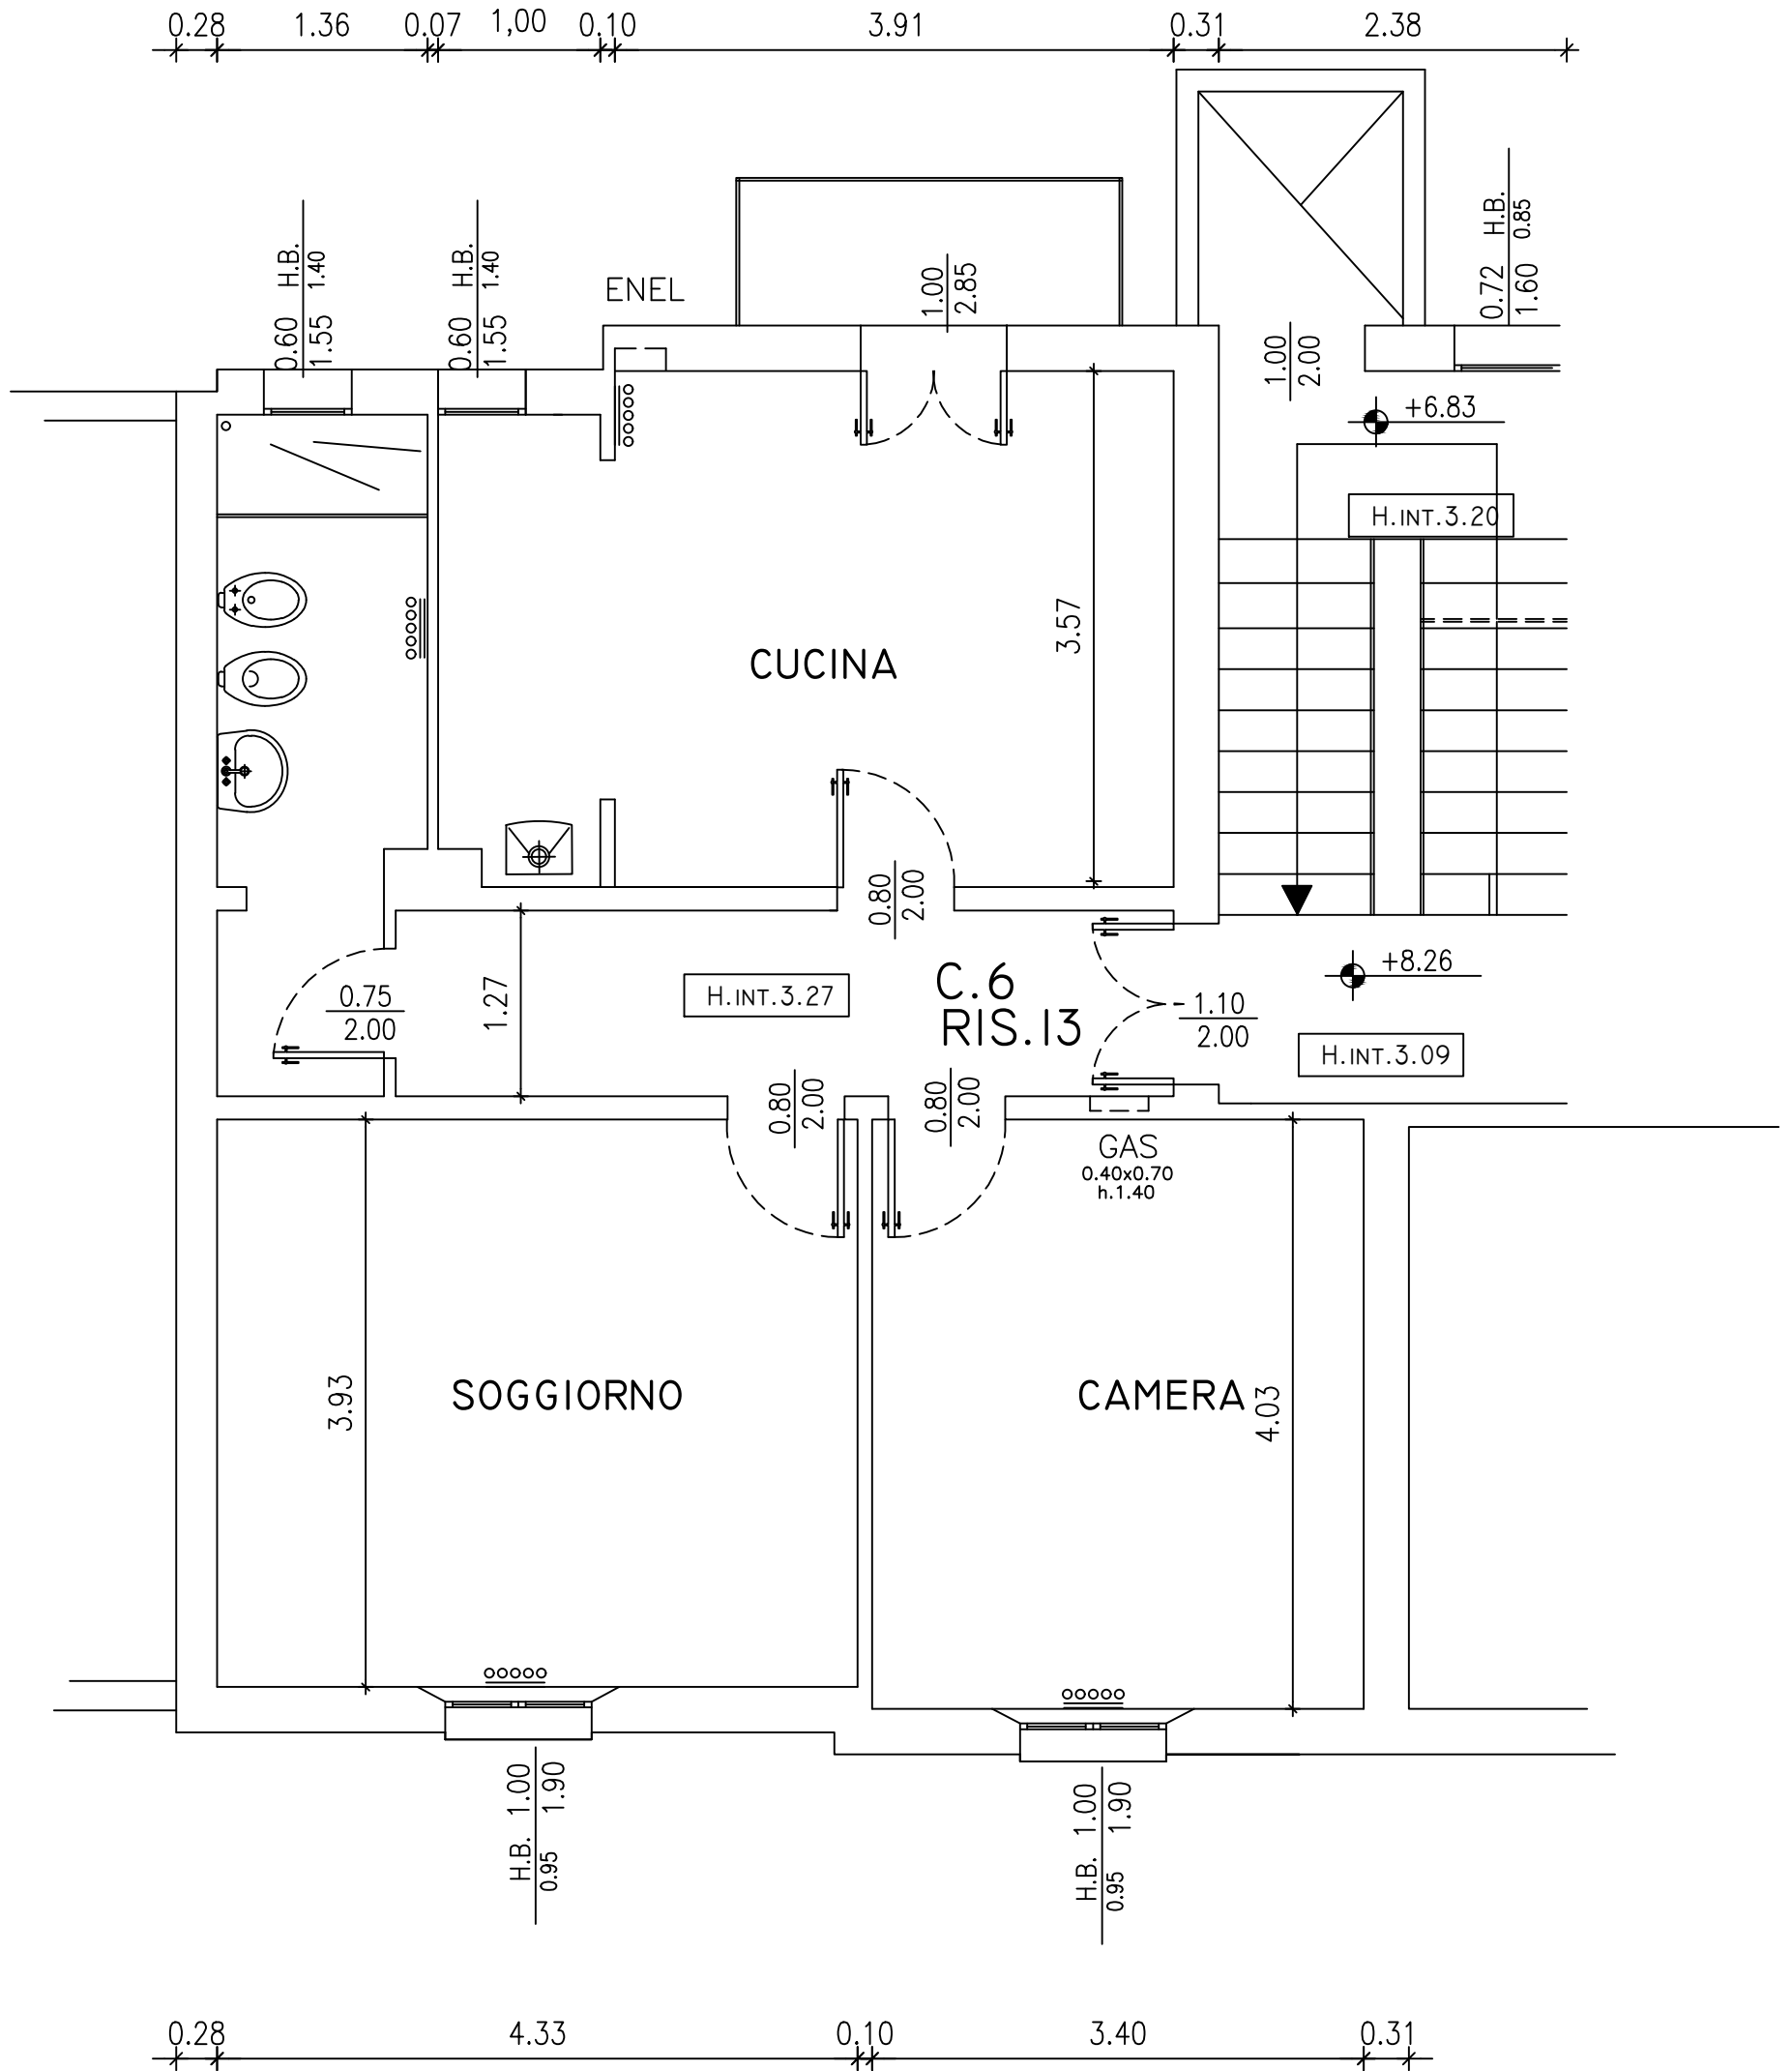

8

N.B. PLANIMETRIA INDICATIVA LE QUOTE E LA DISPOSIZIONE IMPIANTI POTRANNO SUBIRE MODIFICHE DURANTE I LAVORI