S1-13

VIA A. Di Vincenzo 15

PIANO PRIMO

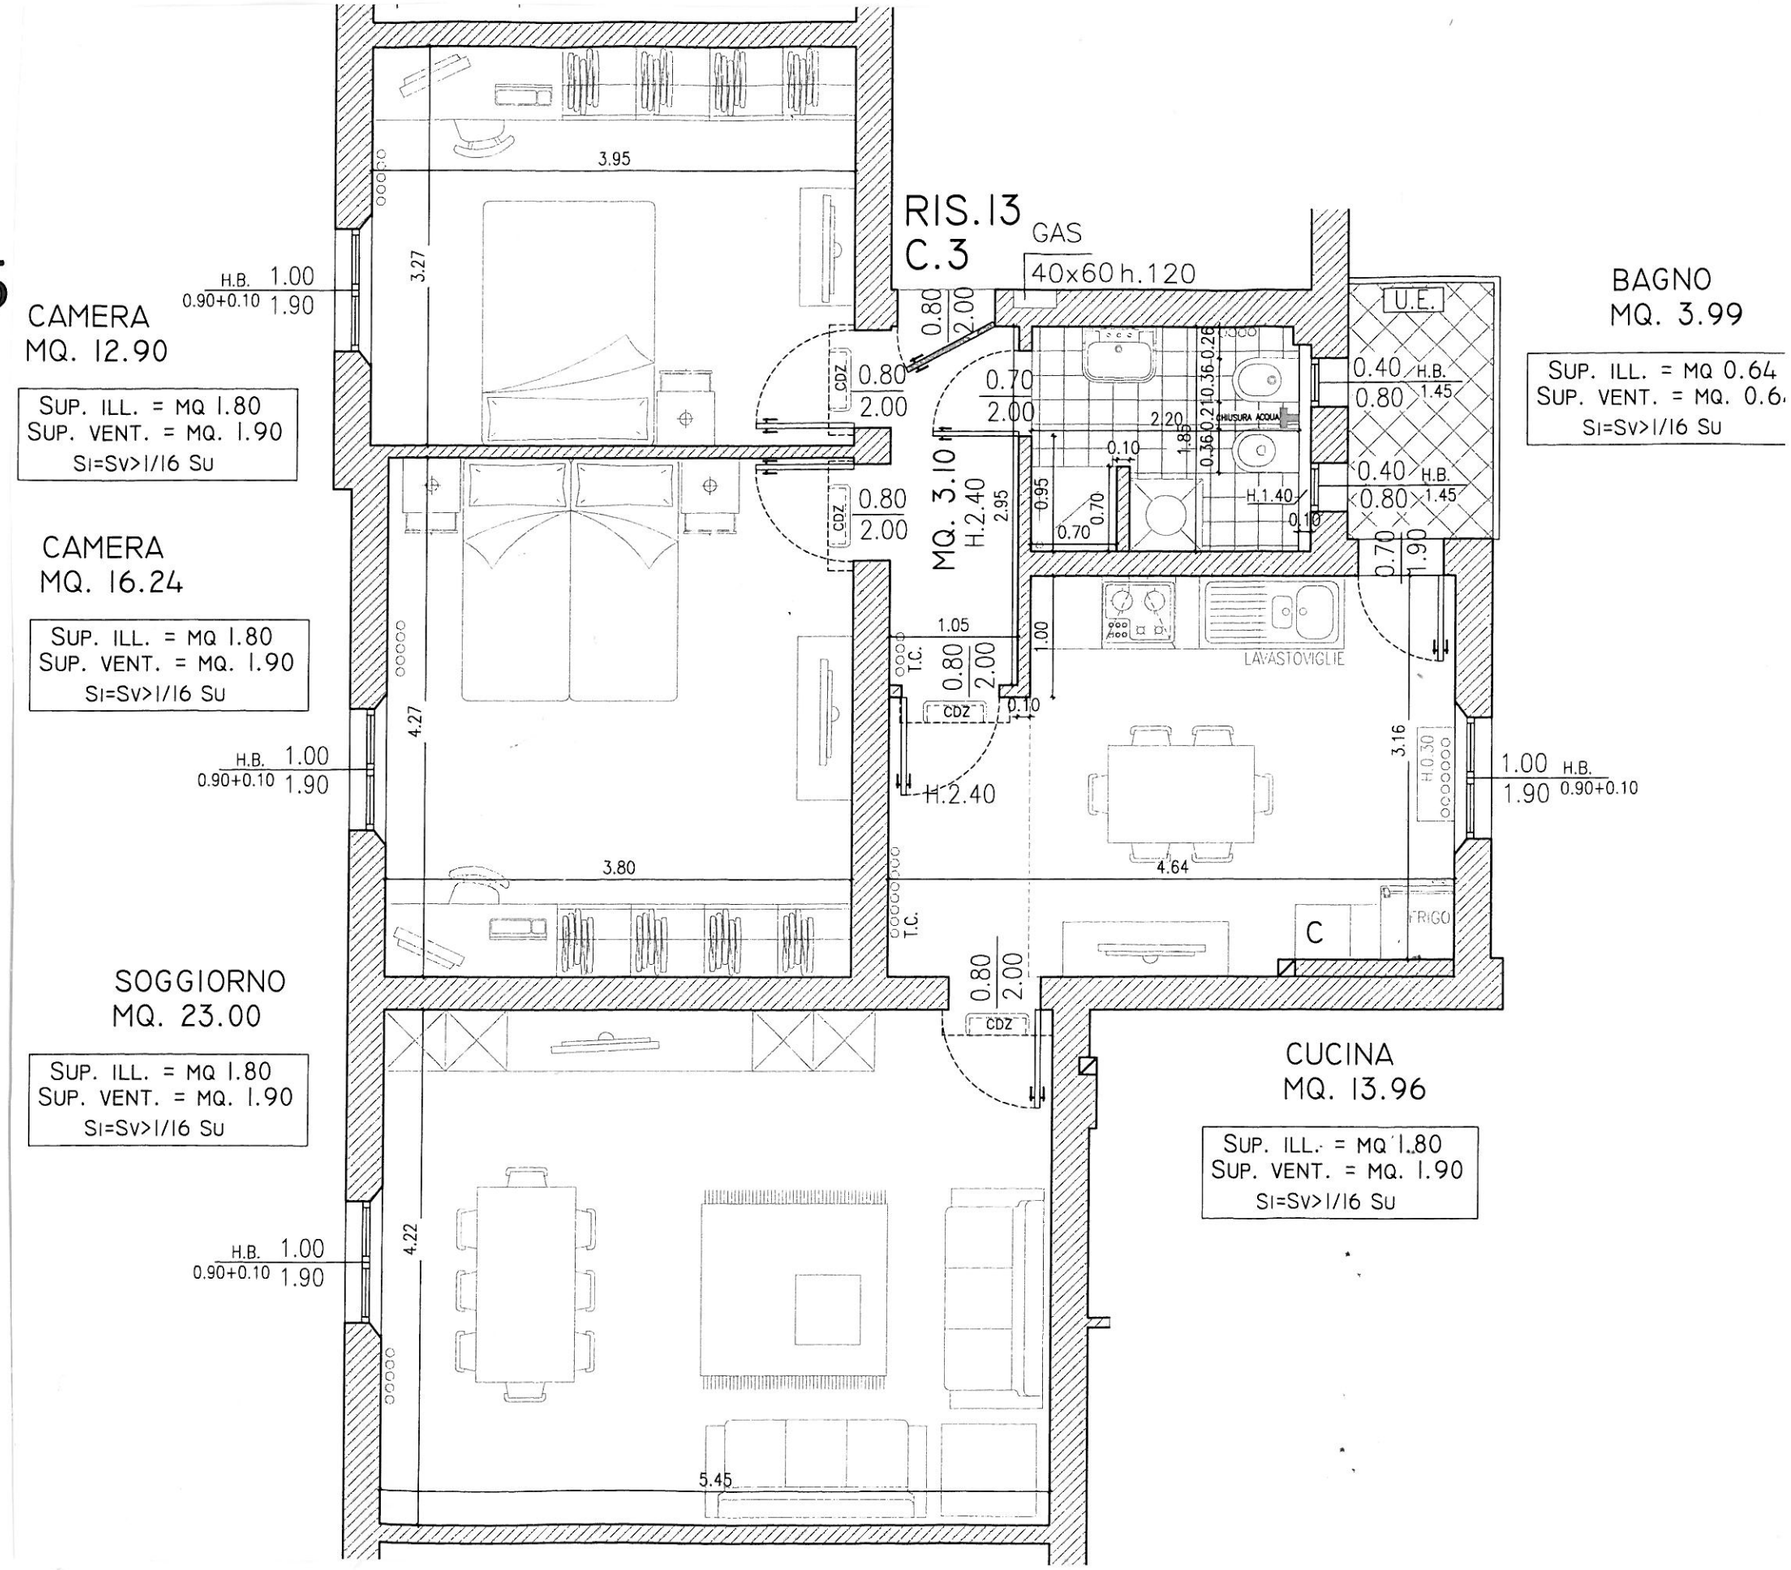

N.B.

PLANIMETRIA INDICATIVA LE QUOTE E IL POSIZIONAMENTO DEGLI IMPIANTI POSSONO SUBIRE MODIFICHE DURANTE IL CORSO DEI LAVORI