


V3-16


Via E. De Amicis 8

piano terzo

E' presente l'isolamento termico nelle pareti perimetrali esterne e in quelle confinanti con il vano scala, coibentazione a soffitto e isolamento acustico a pavimento

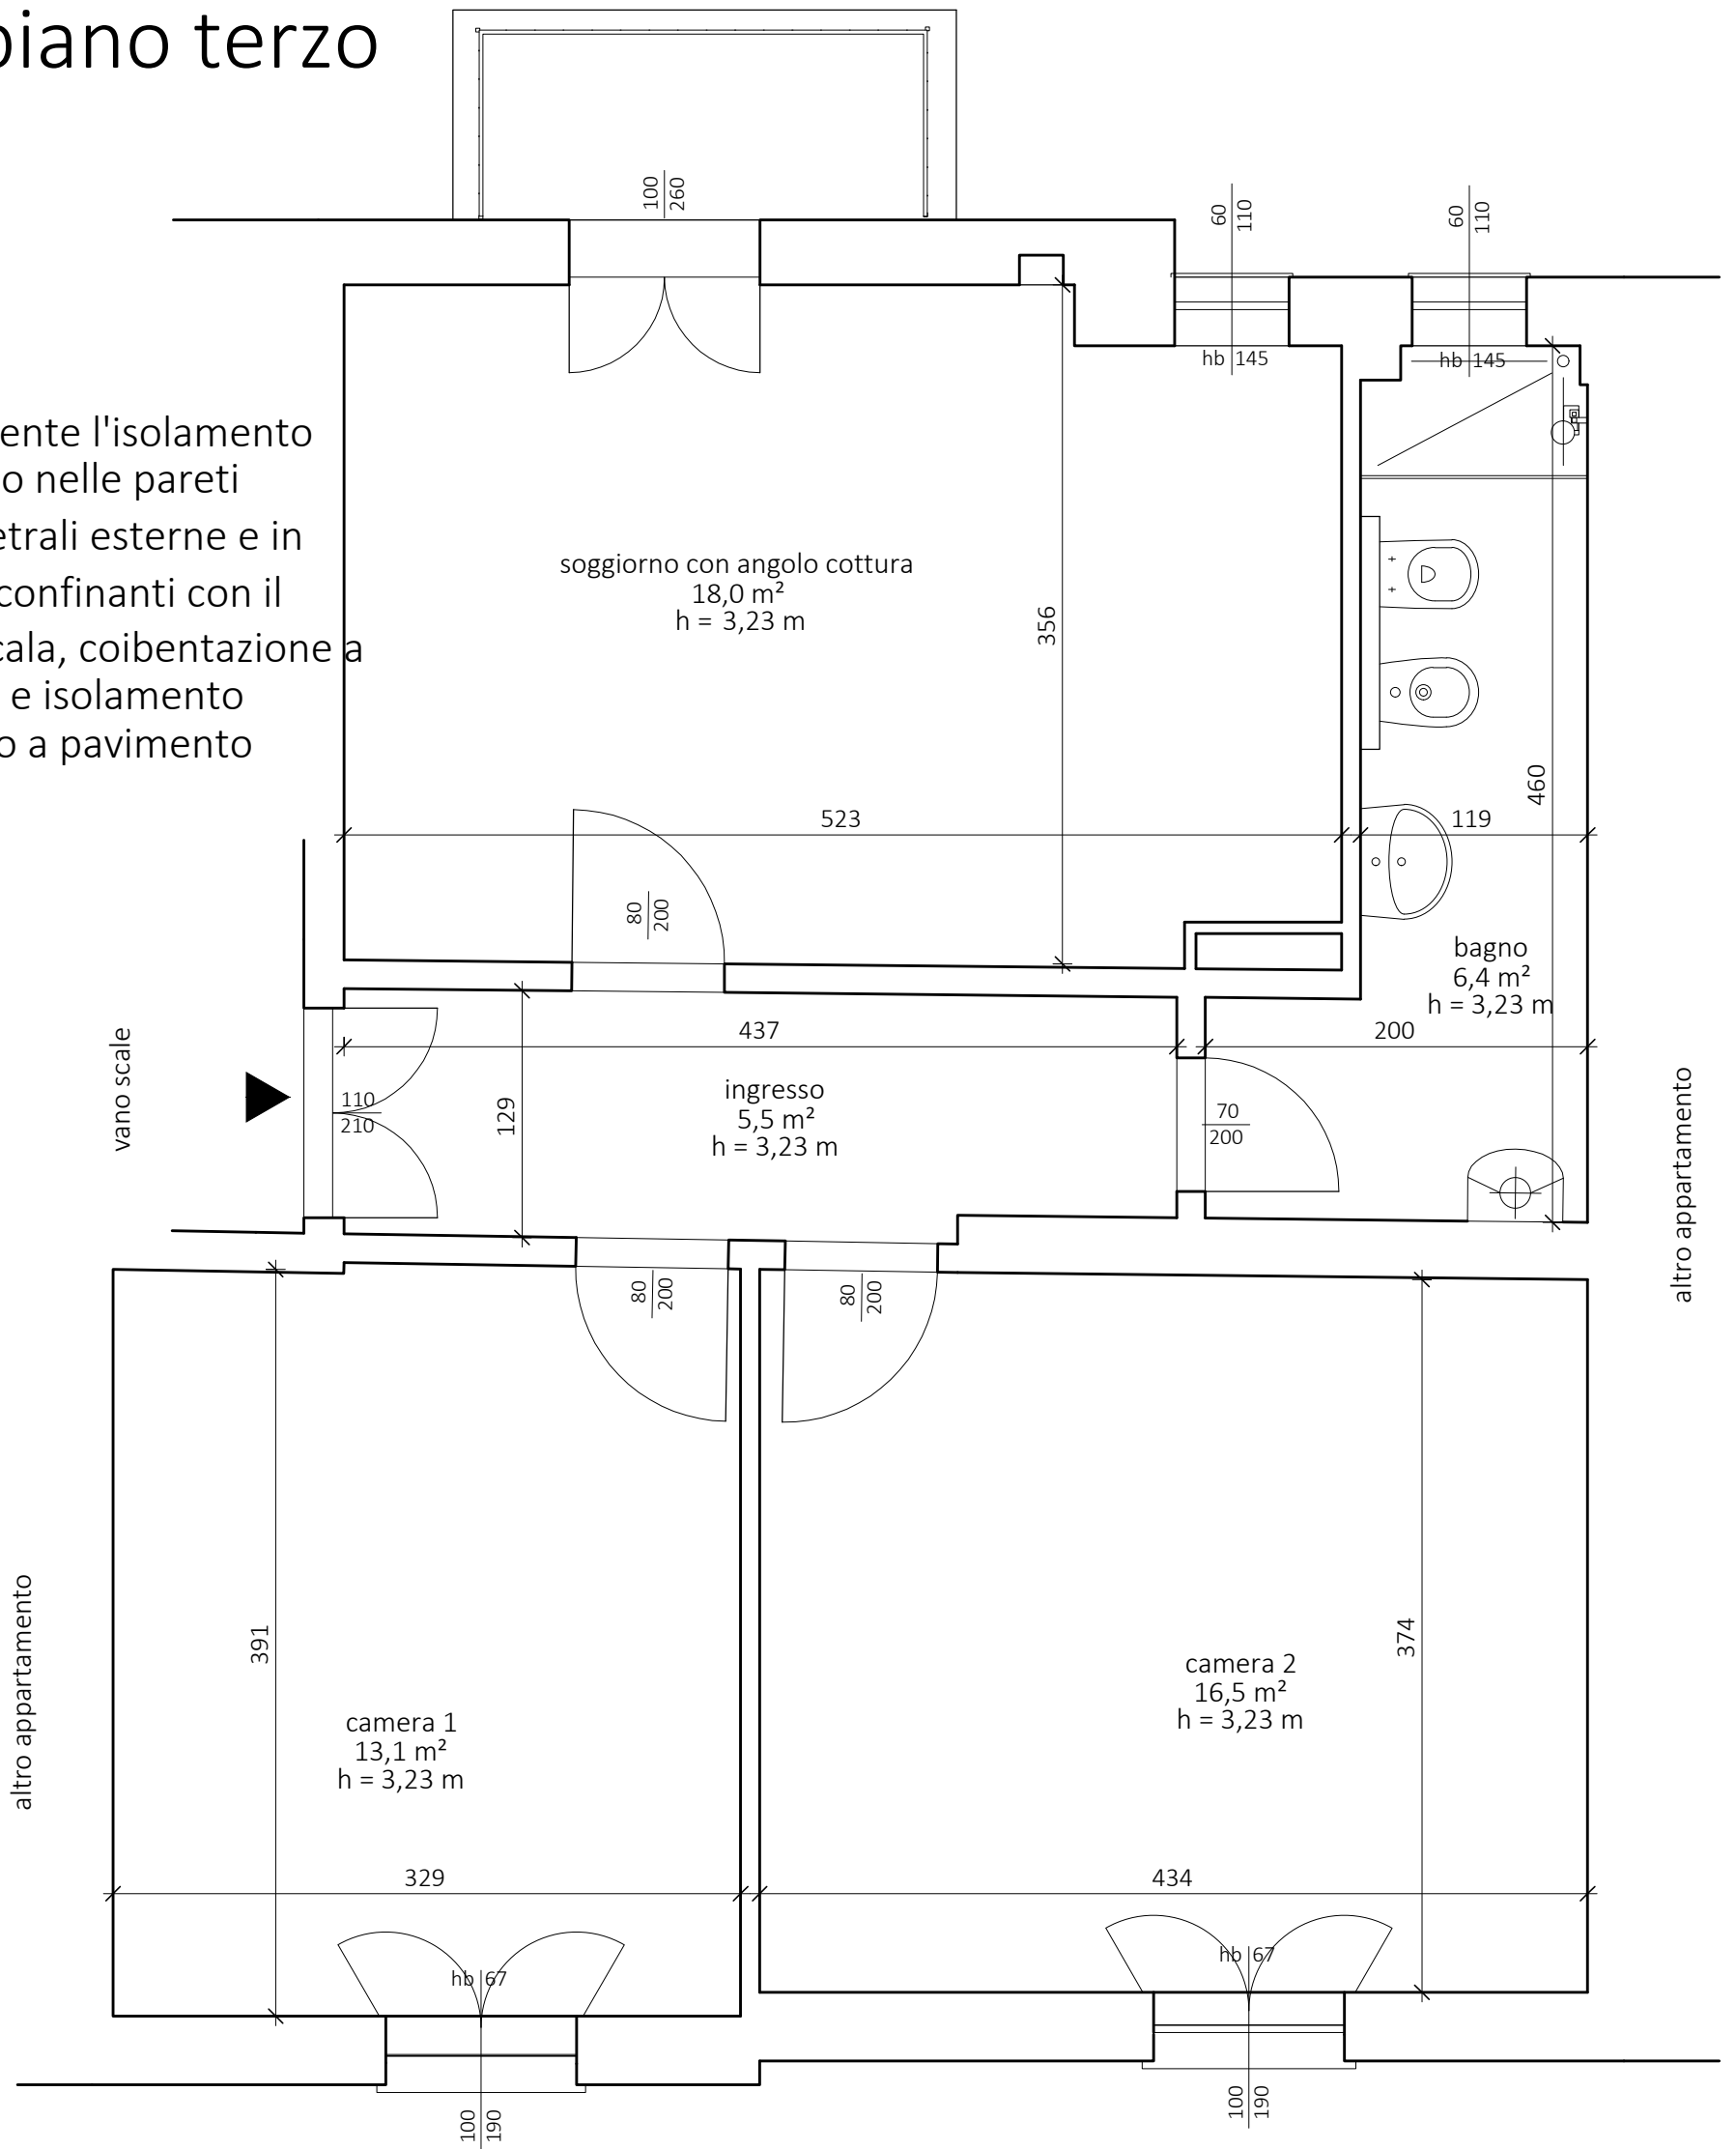

via De Amicis

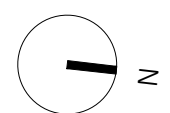

N.B. Planimetria indicativa le misure dovranno essere verificate in loco