


K1-44

FERRARA 11

PIANO 3°

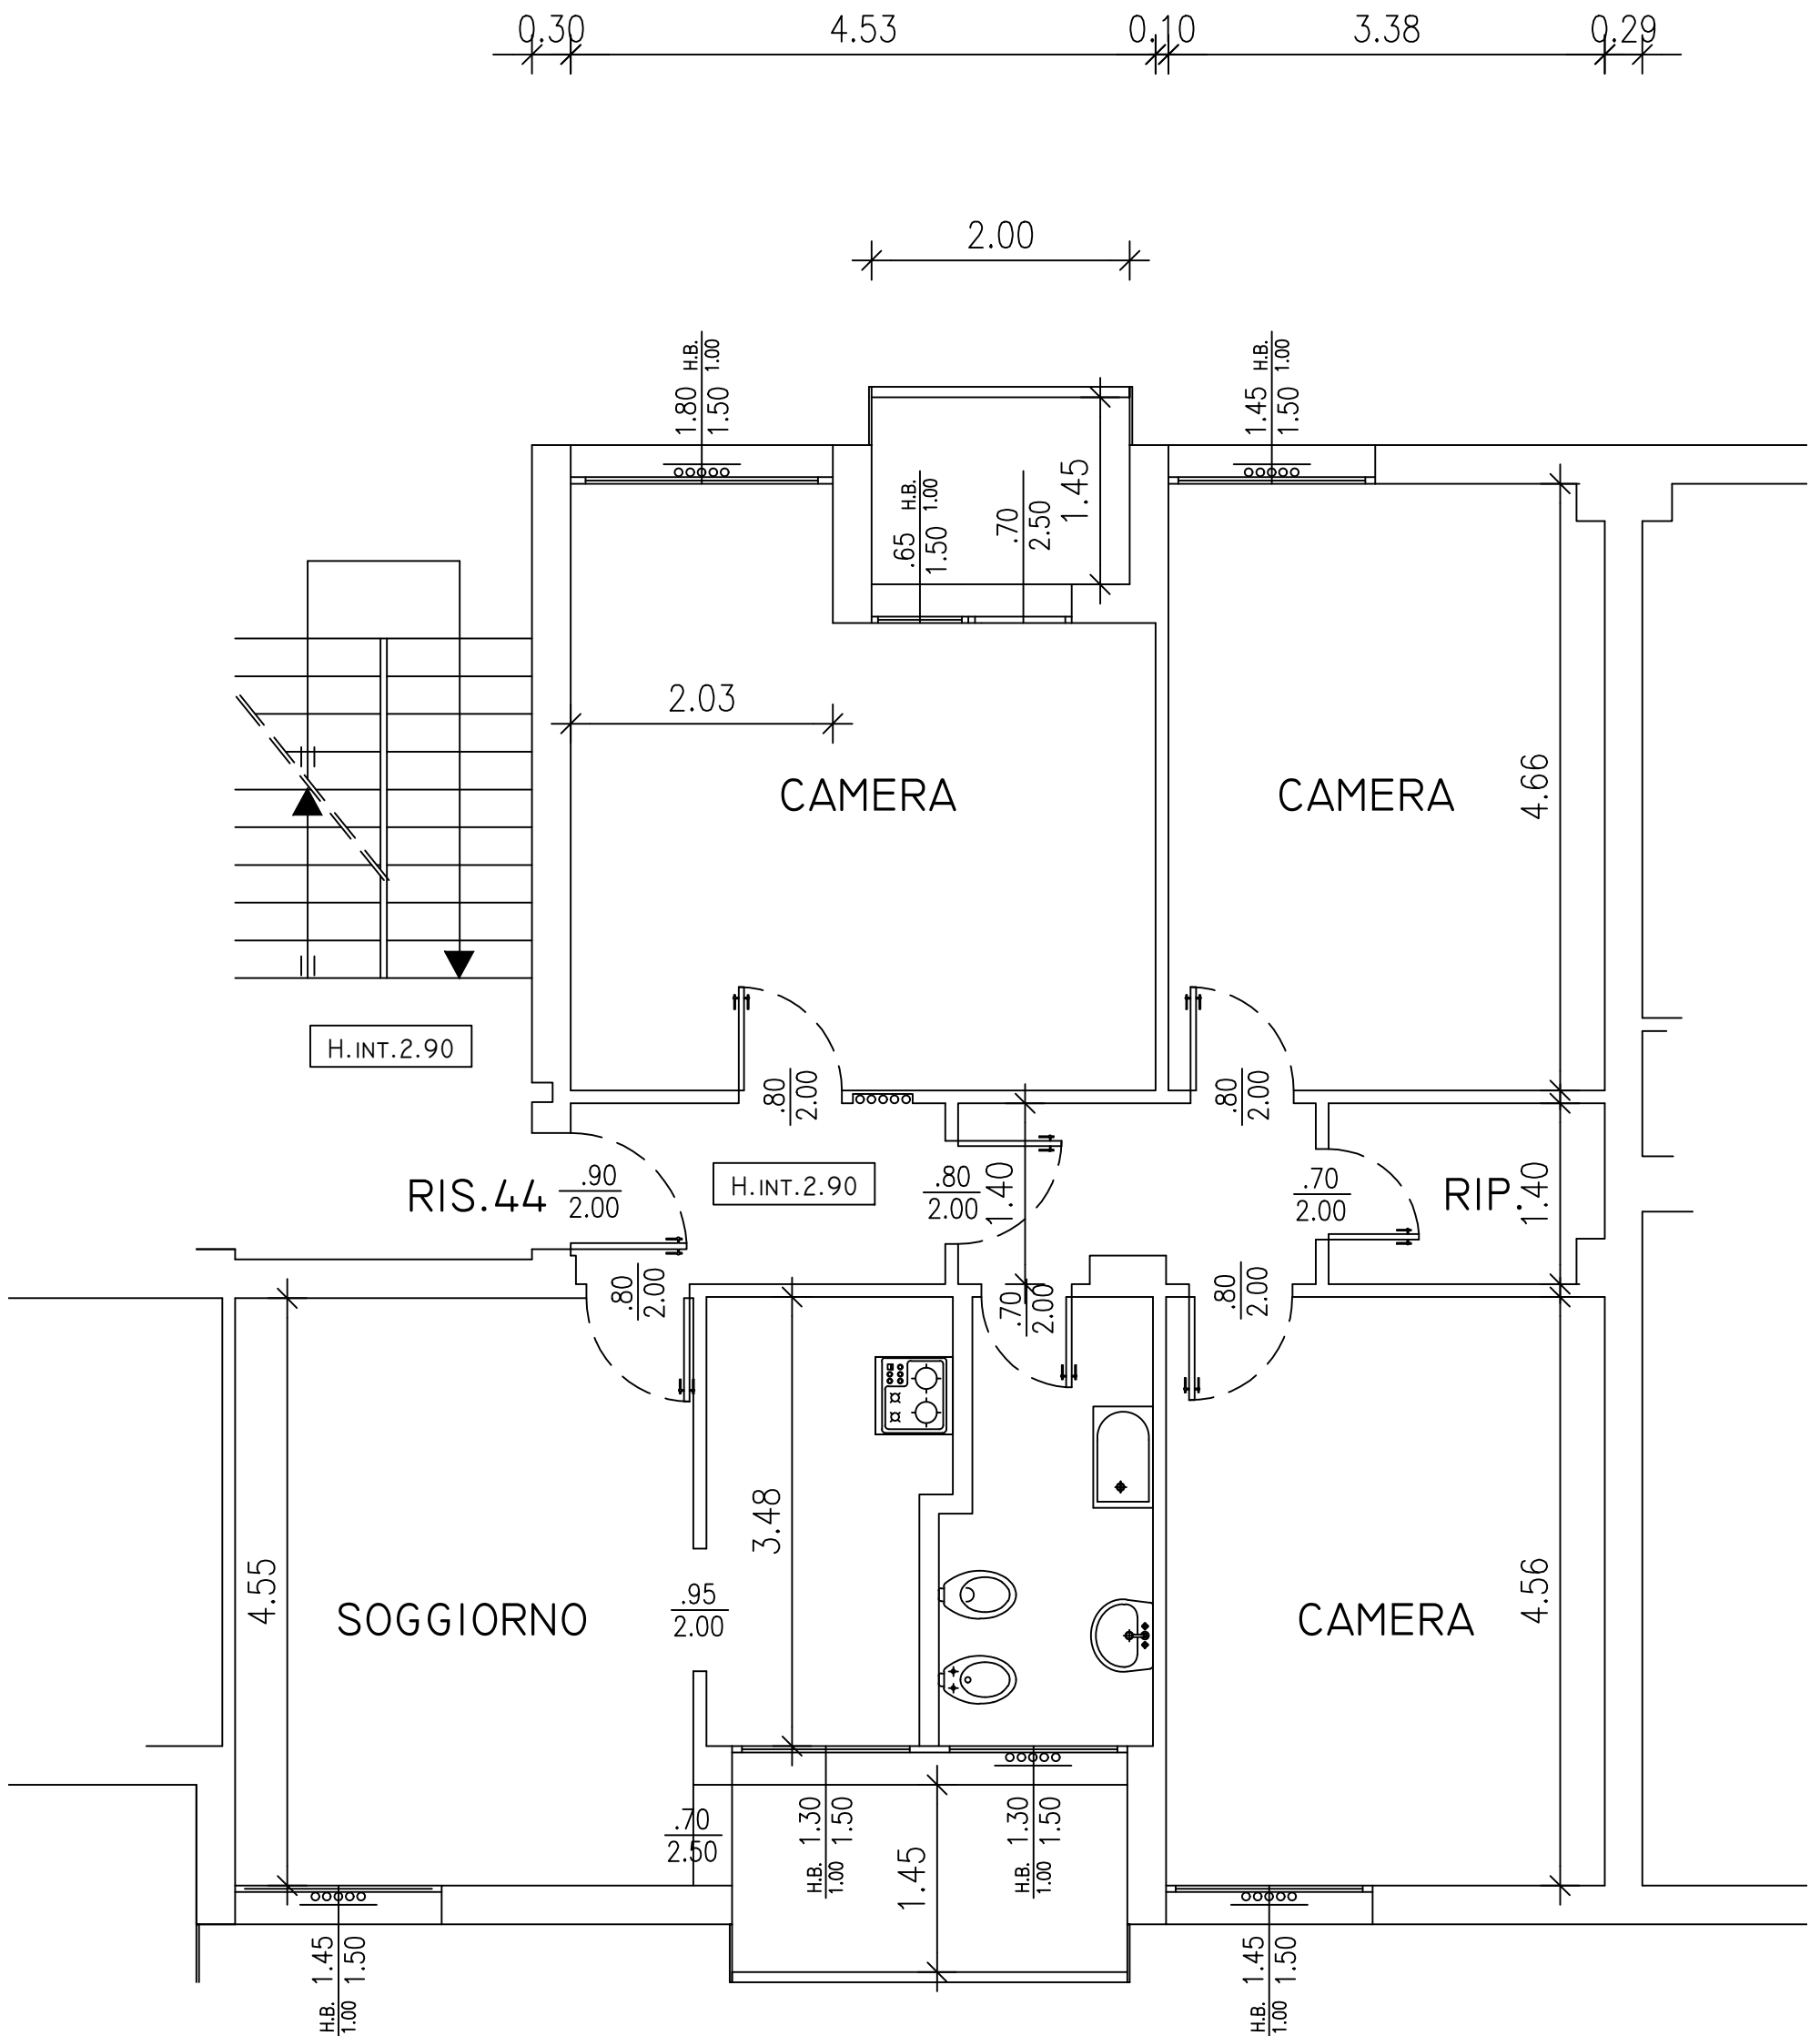

PLANIMETRIA INDICATIVA LE QUOTE E IL POSIZIONAMENTO IMPIANTI POSSONO SUBIRE MODIFICHE DURANTE I LAVORI