


V2- 27

Via M. Masia 15
piano terzo

altra unità immobiliare

E' presente l'isolamento termico nelle pareti esterne

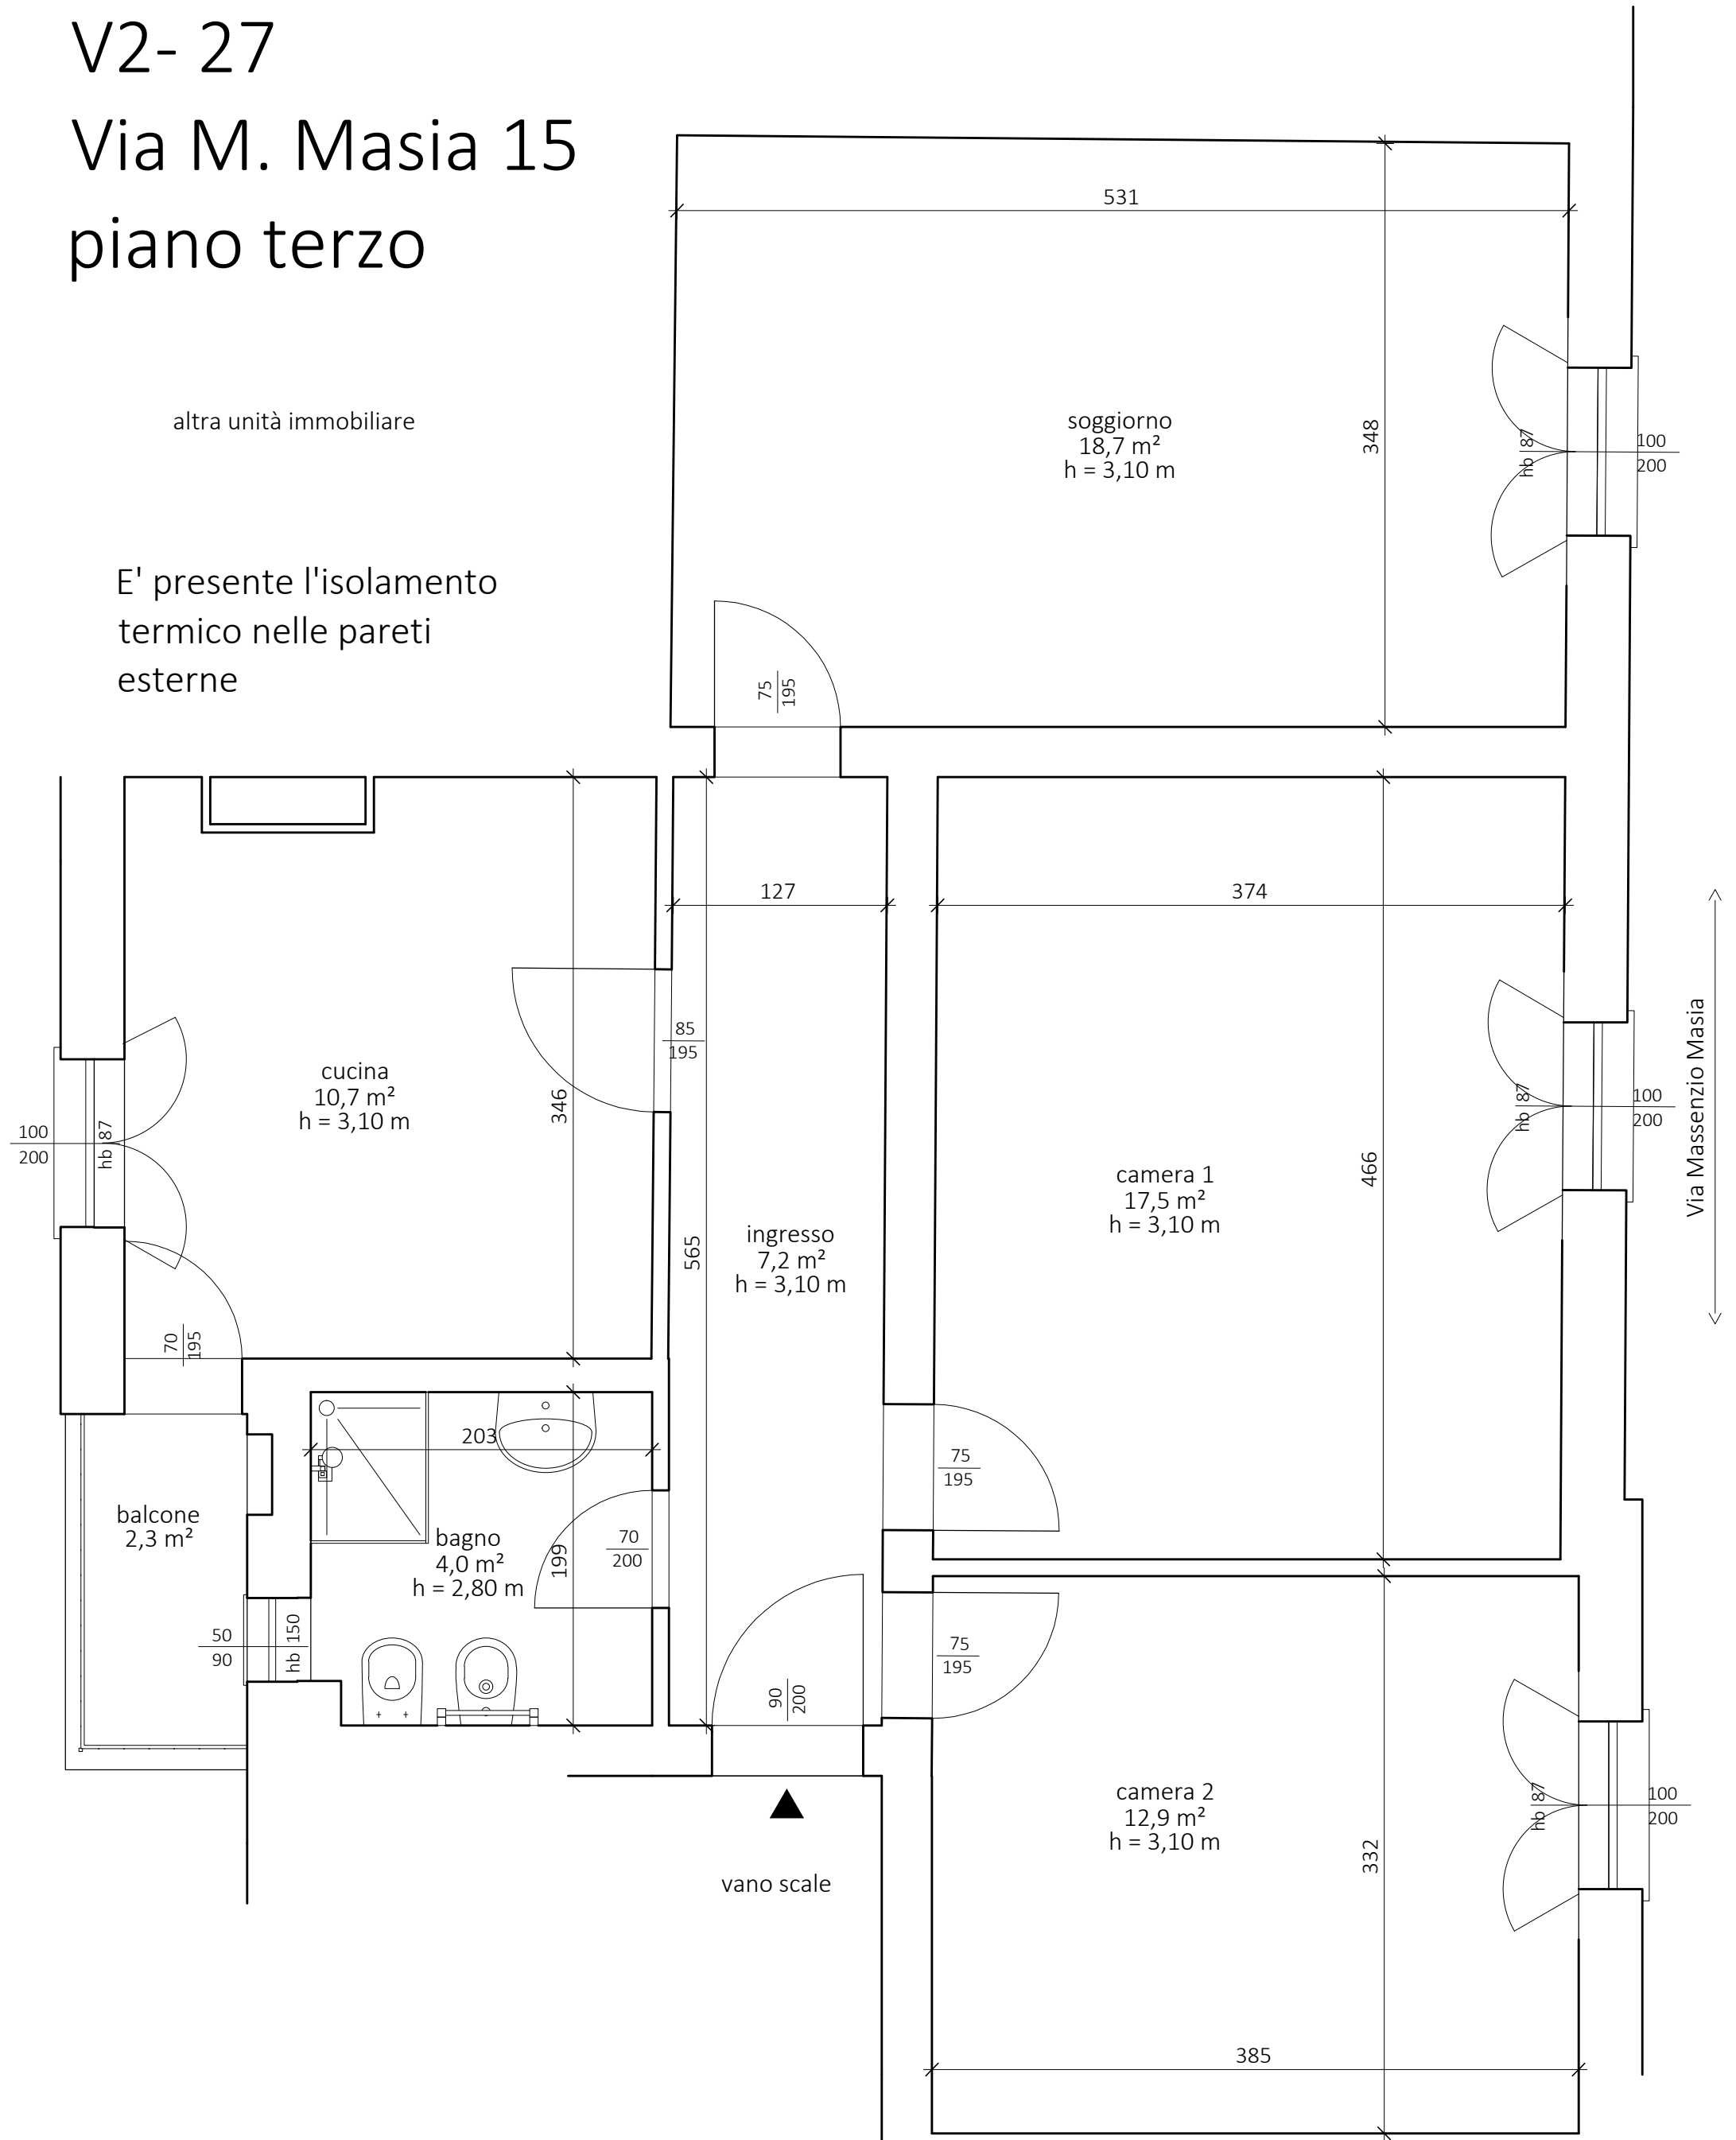

N.B. Planimetria indicativa le misure dovranno essere verificate in loco

altra unità immobiliare