V2-4
Via P. Fabbri 63
piano primo

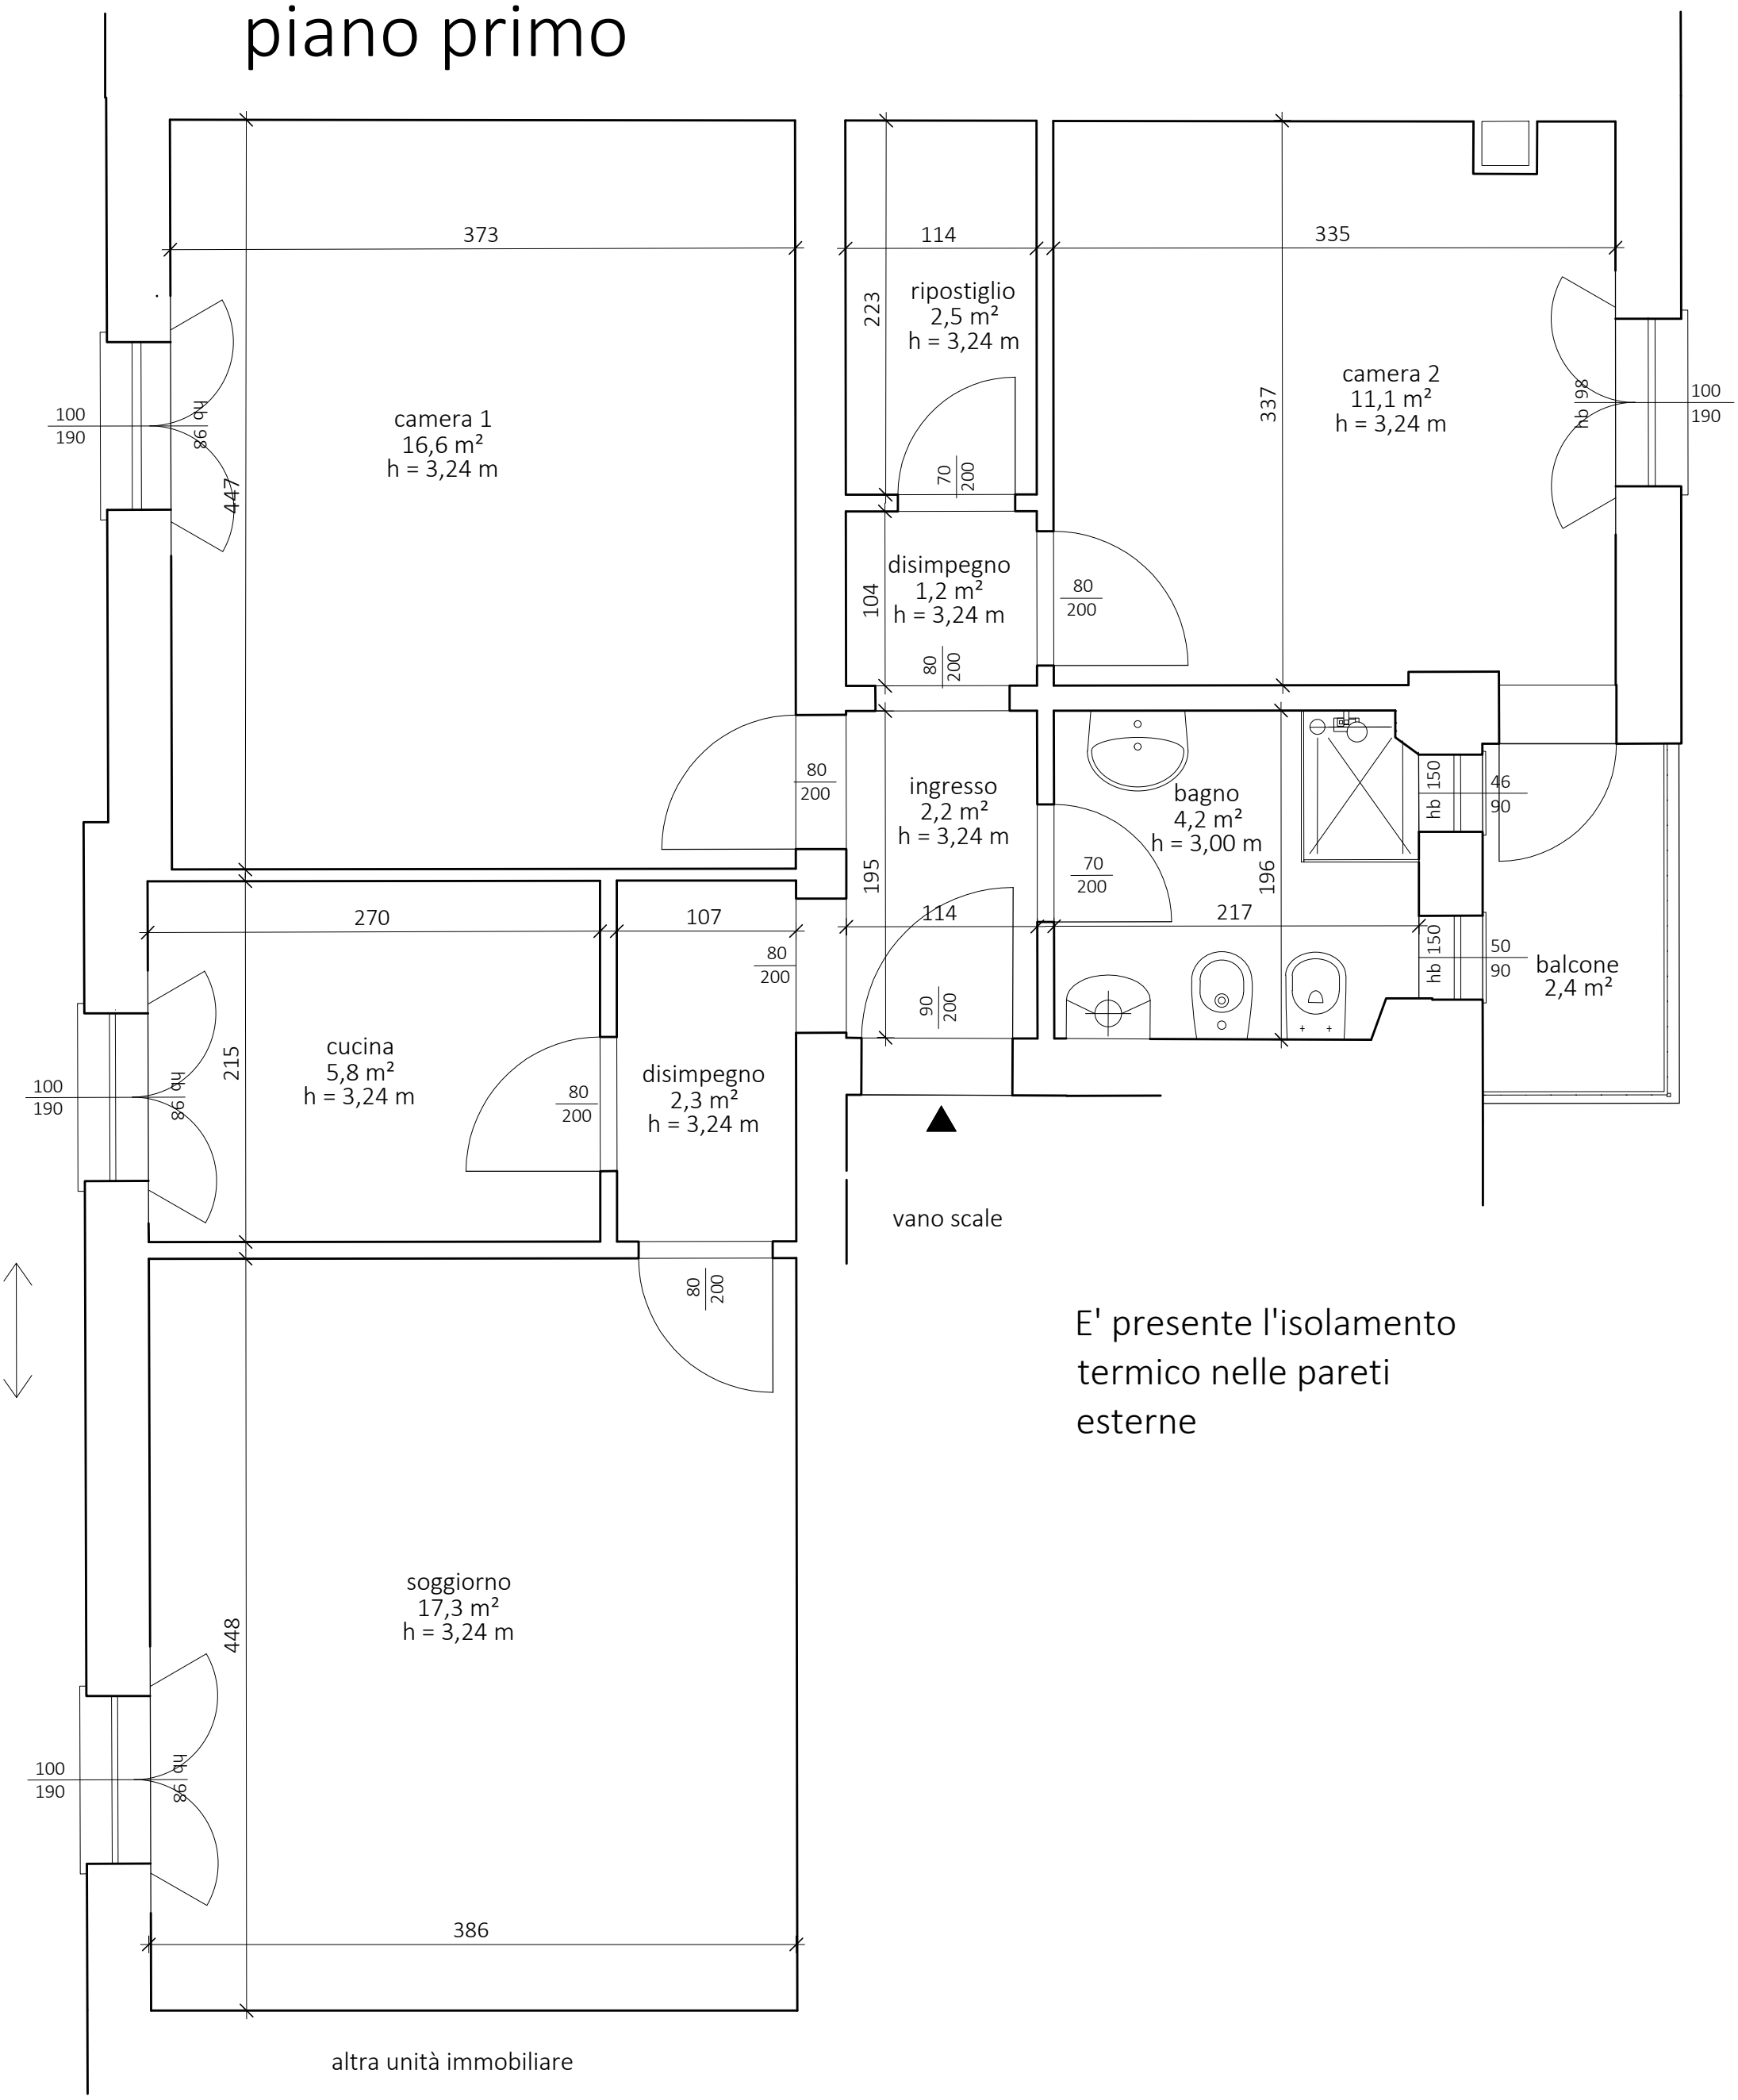

E' presente l'isolamento termico nelle pareti esterne

N.B. Planimetria indicativa le misure dovranno essere verificate in loco