


A-53

Via TANARI 38

Piano Terzo

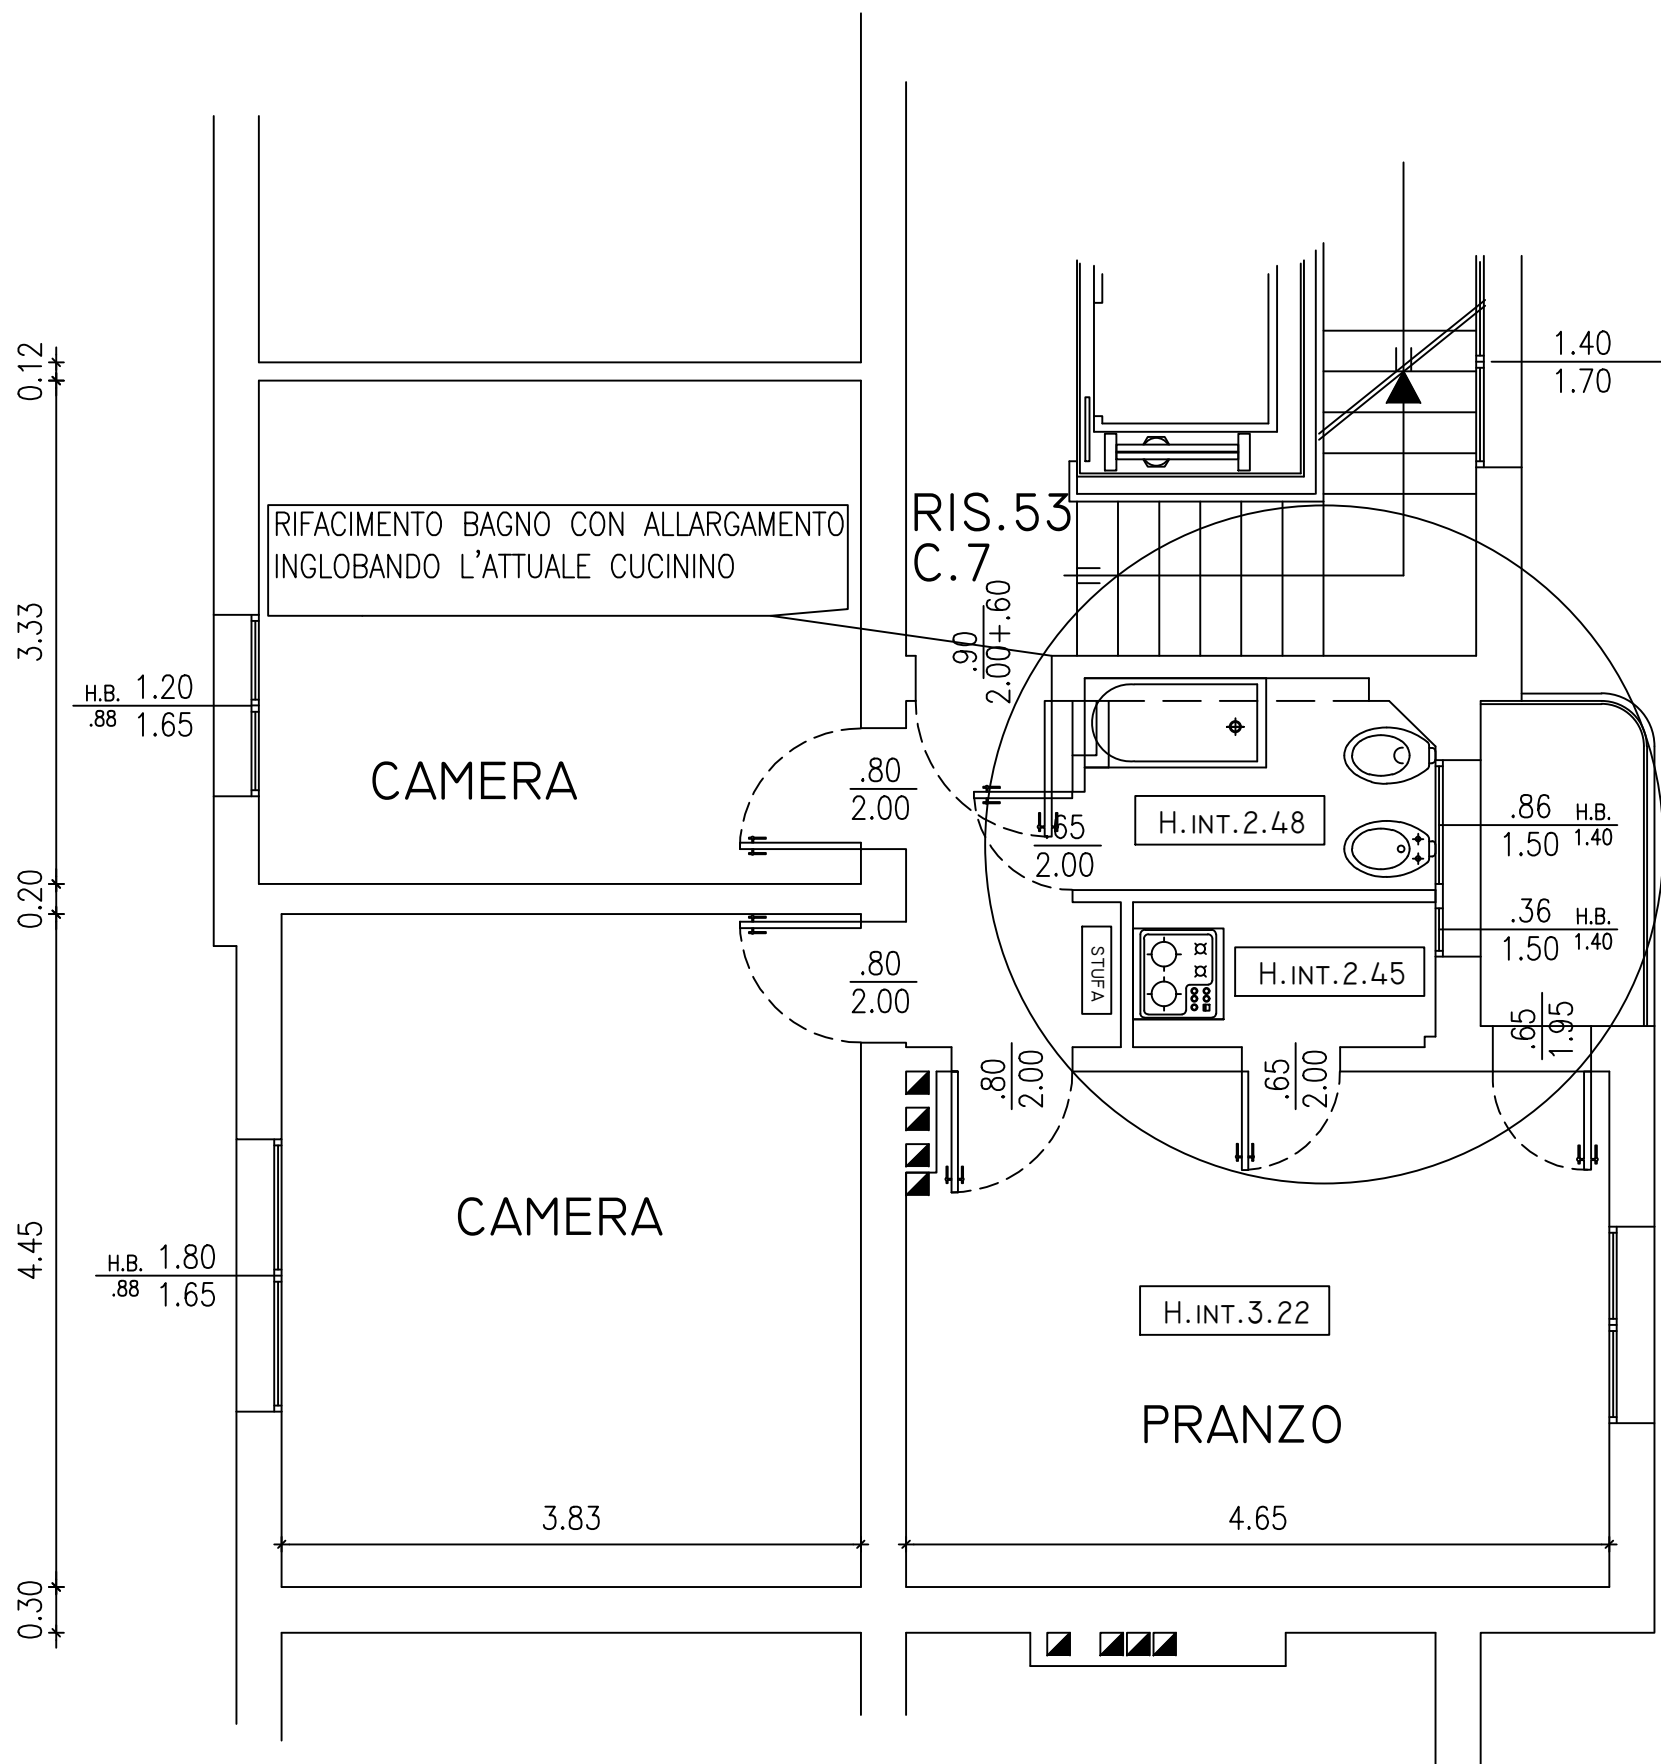

N.B. PLANIMETRI INDICATIVA LE QUOTE E IL POSIZIONAMENTO IMPIANTI POTRANNO SUBIRE MODIFICHE NEL CORSO DEI LAVORI