


A-39

Via TANARI 40

Piano Primo

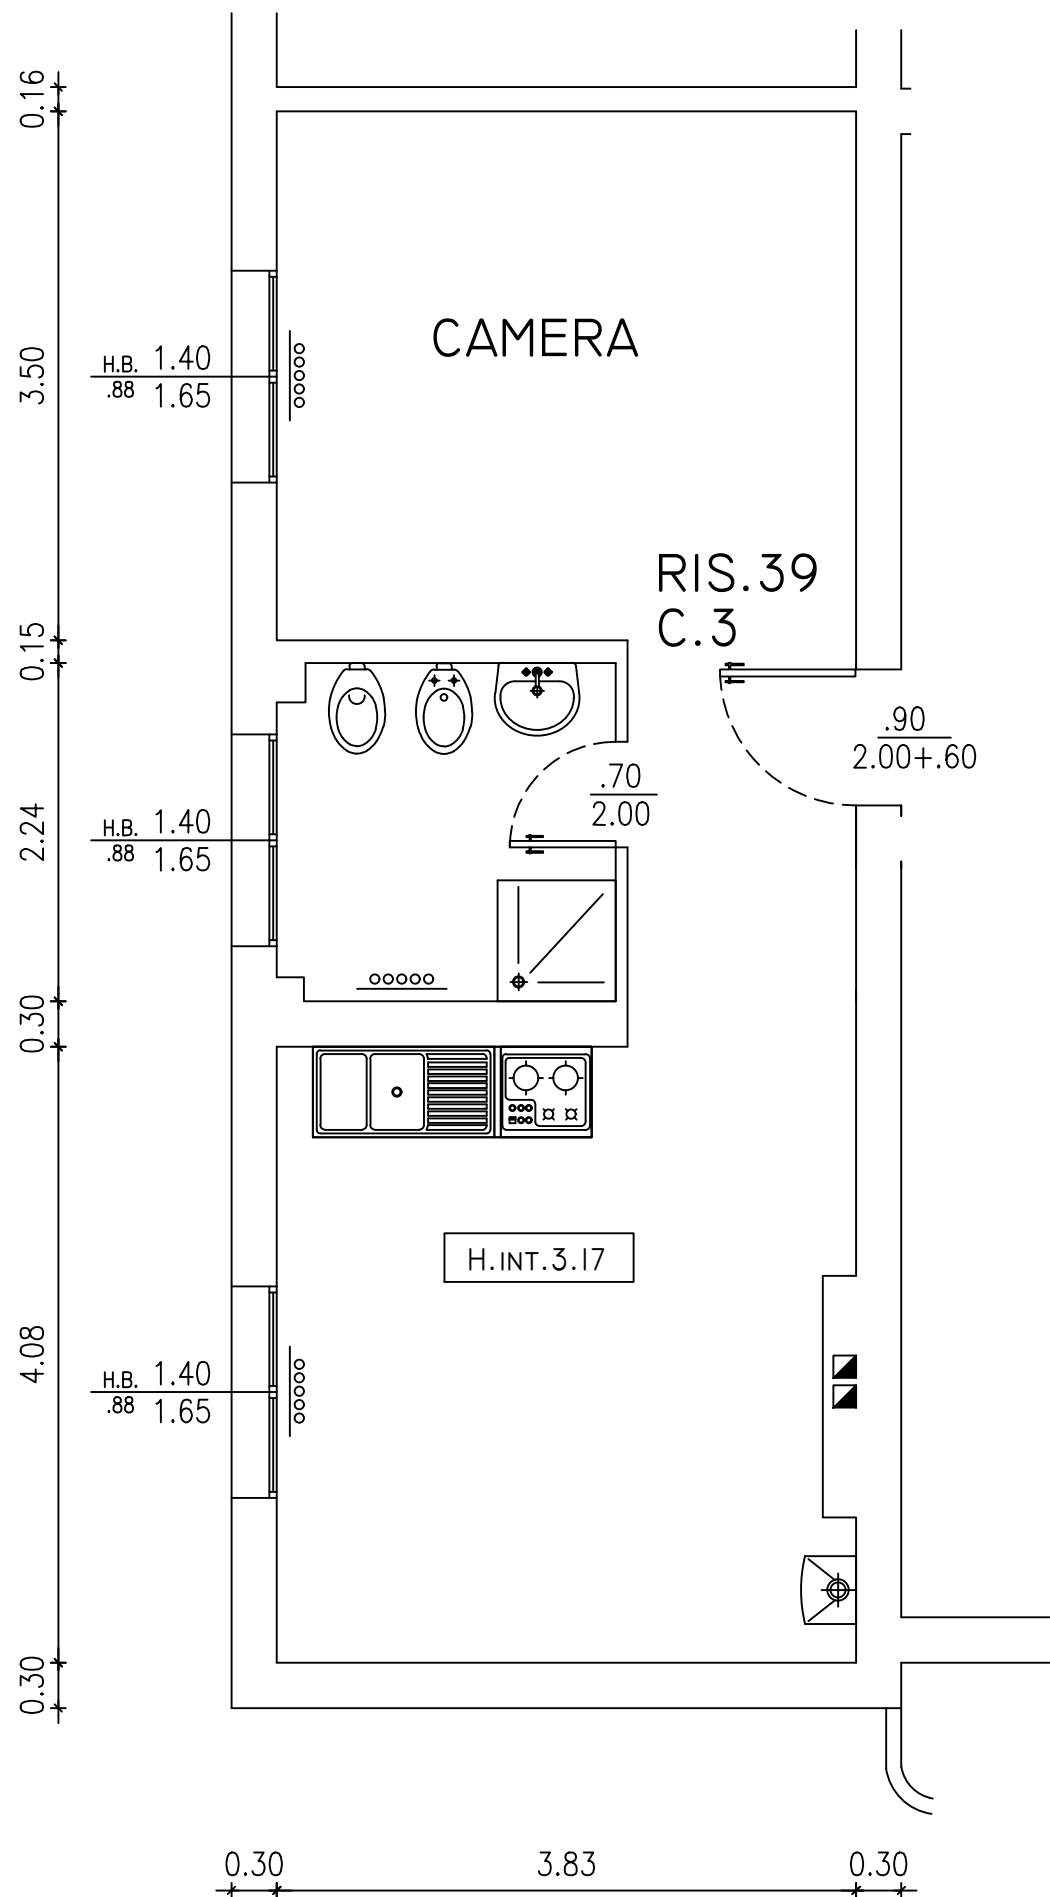

N.B. PLANIMETRI INDICATIVA LE QUOTE E IL POSIZIONAMENTO IMPIANTI POTRANNO SUBIRE MODIFICHE NEL CORSO DEI LAVORI