


S2-54

Via VERNE 10

Piano Terzo

0.21 1.65 0.10 5.25 0.10 2.20 0.20

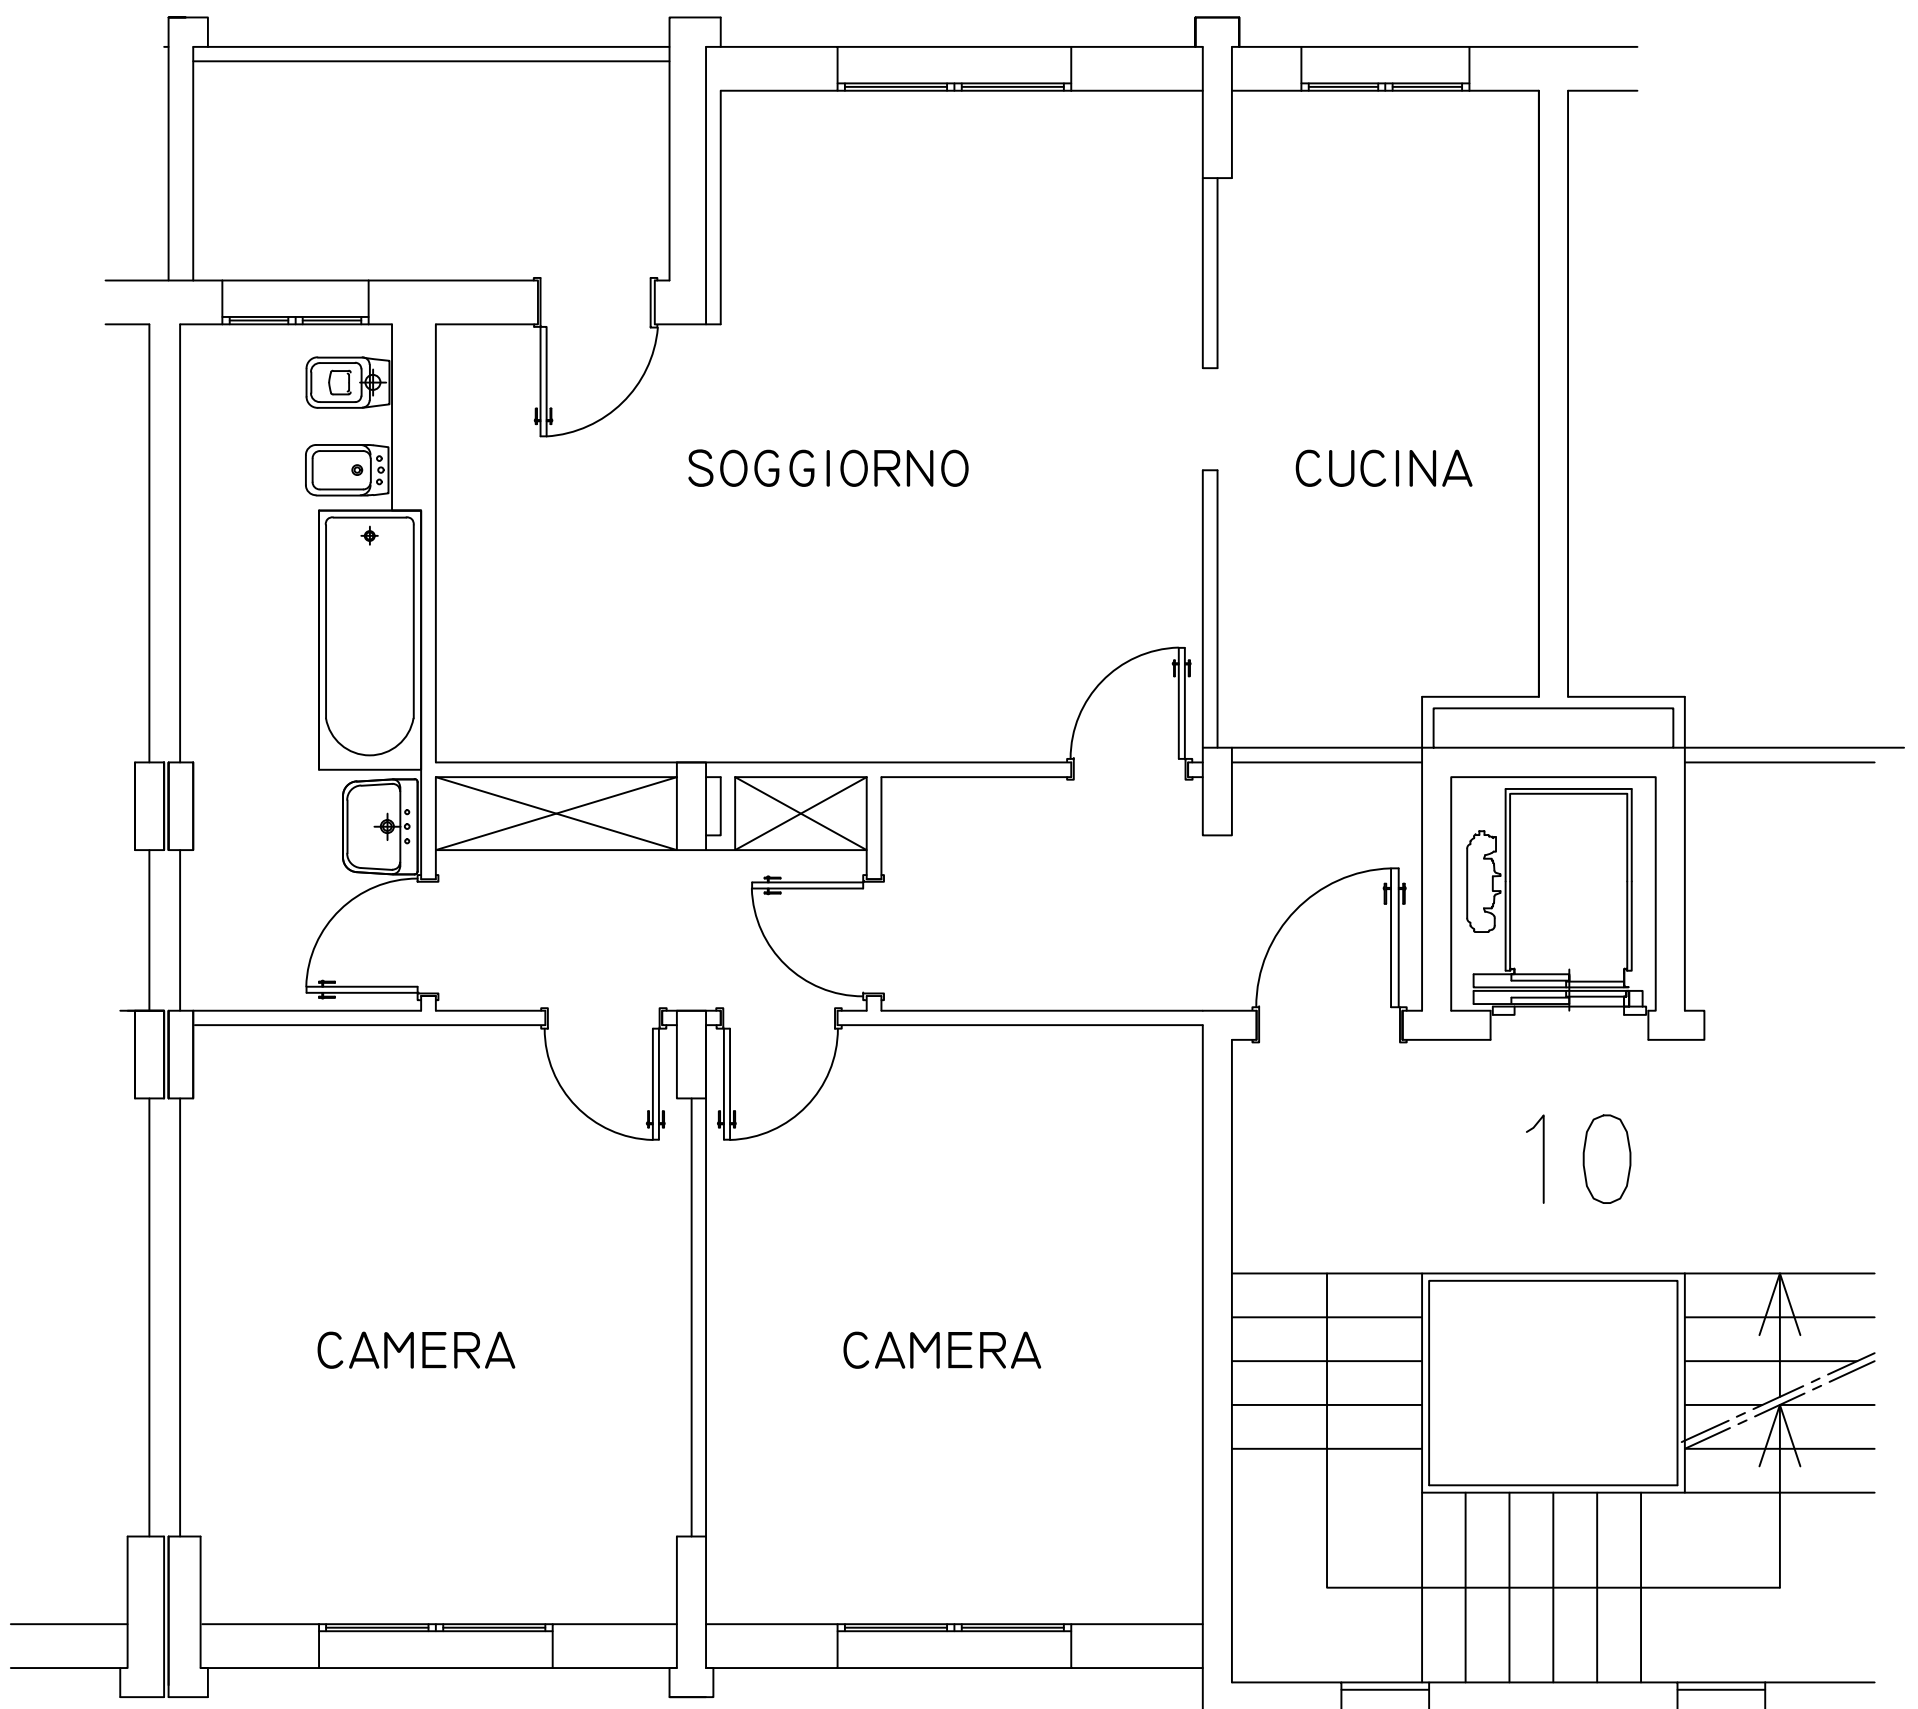

0.21 3.50 0.10 3.40 0.20

N.B. Planimetria indicativa le quote e il posizionamento impianti possono subire modifiche nel corso dei lavori