


C-2
 ZAMBECCARI 12
 Piano Terra

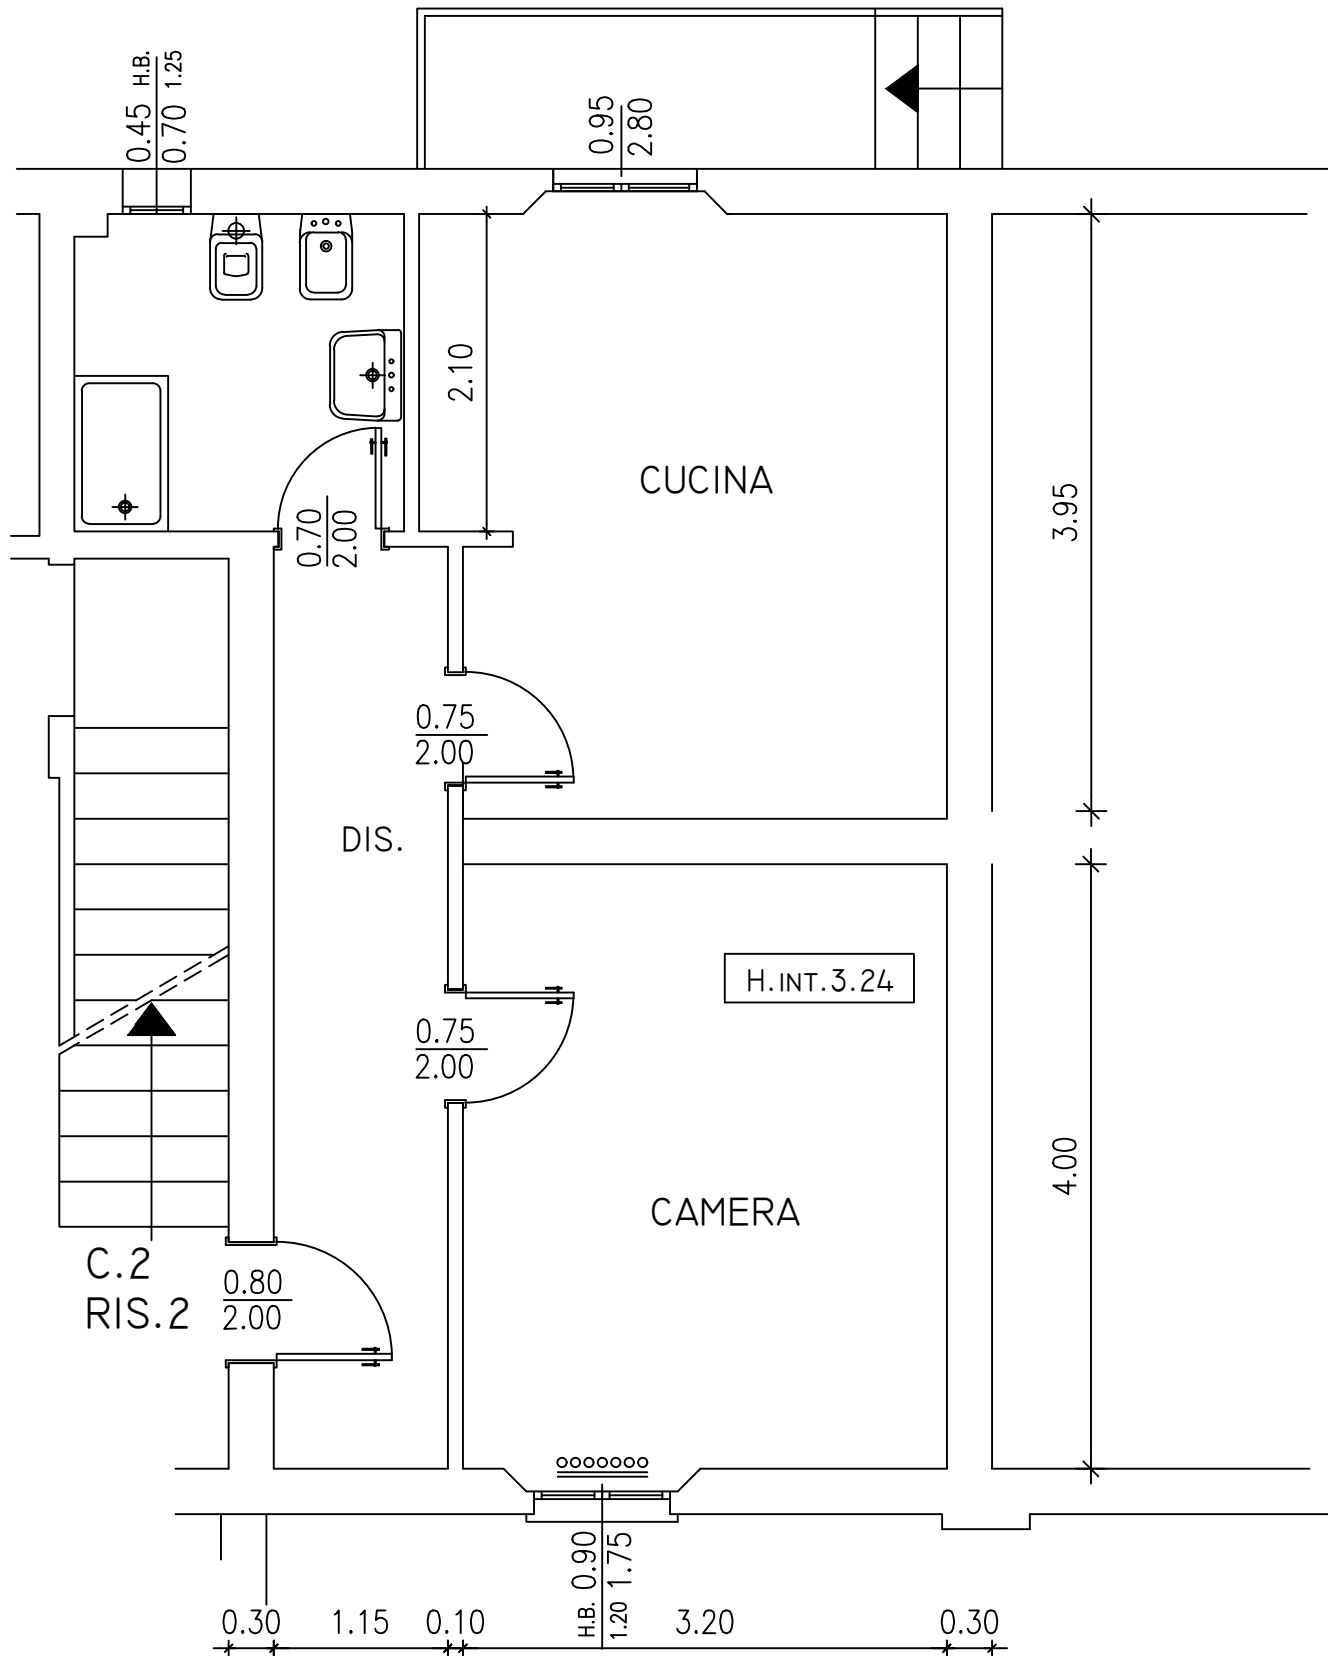

N.B. Planimetria indicativa le quote e il posizionamento degli impianti potranno subire modifiche nel corso della ristrutturazione