


G3-1

Via Zambeccari 9

Piano Terra

9

VIA ZAMBECCARI

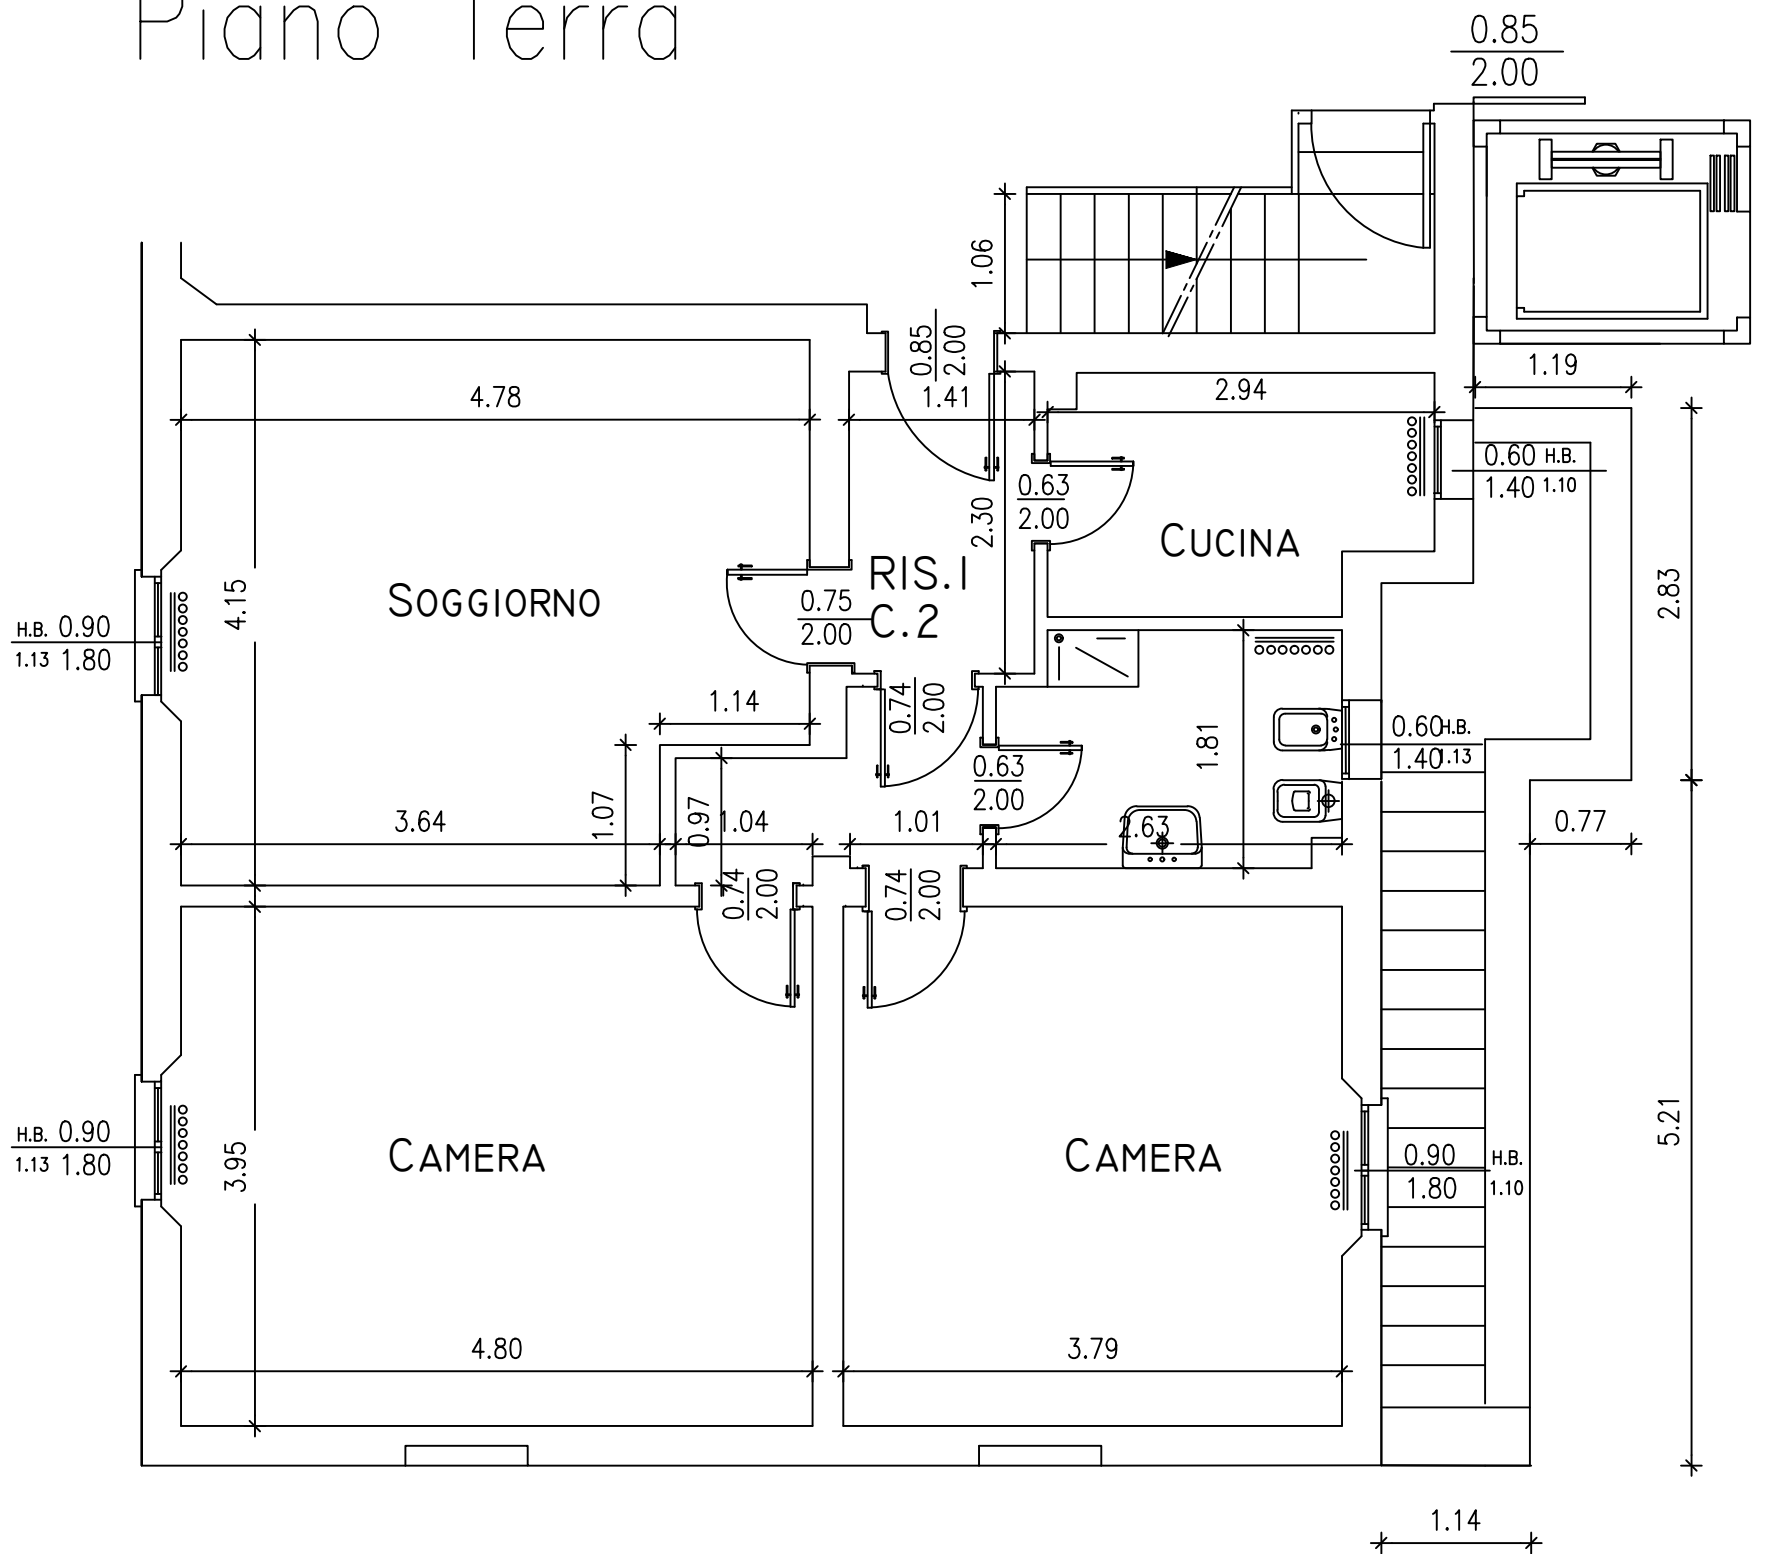

PIANO TERRA

N.B. Planimetria indicativa le quote e il posizionamento degli impianti potranno subire modifiche durante i lavori