


S1-14

Via Di Vincenzo 15

Piano Primo

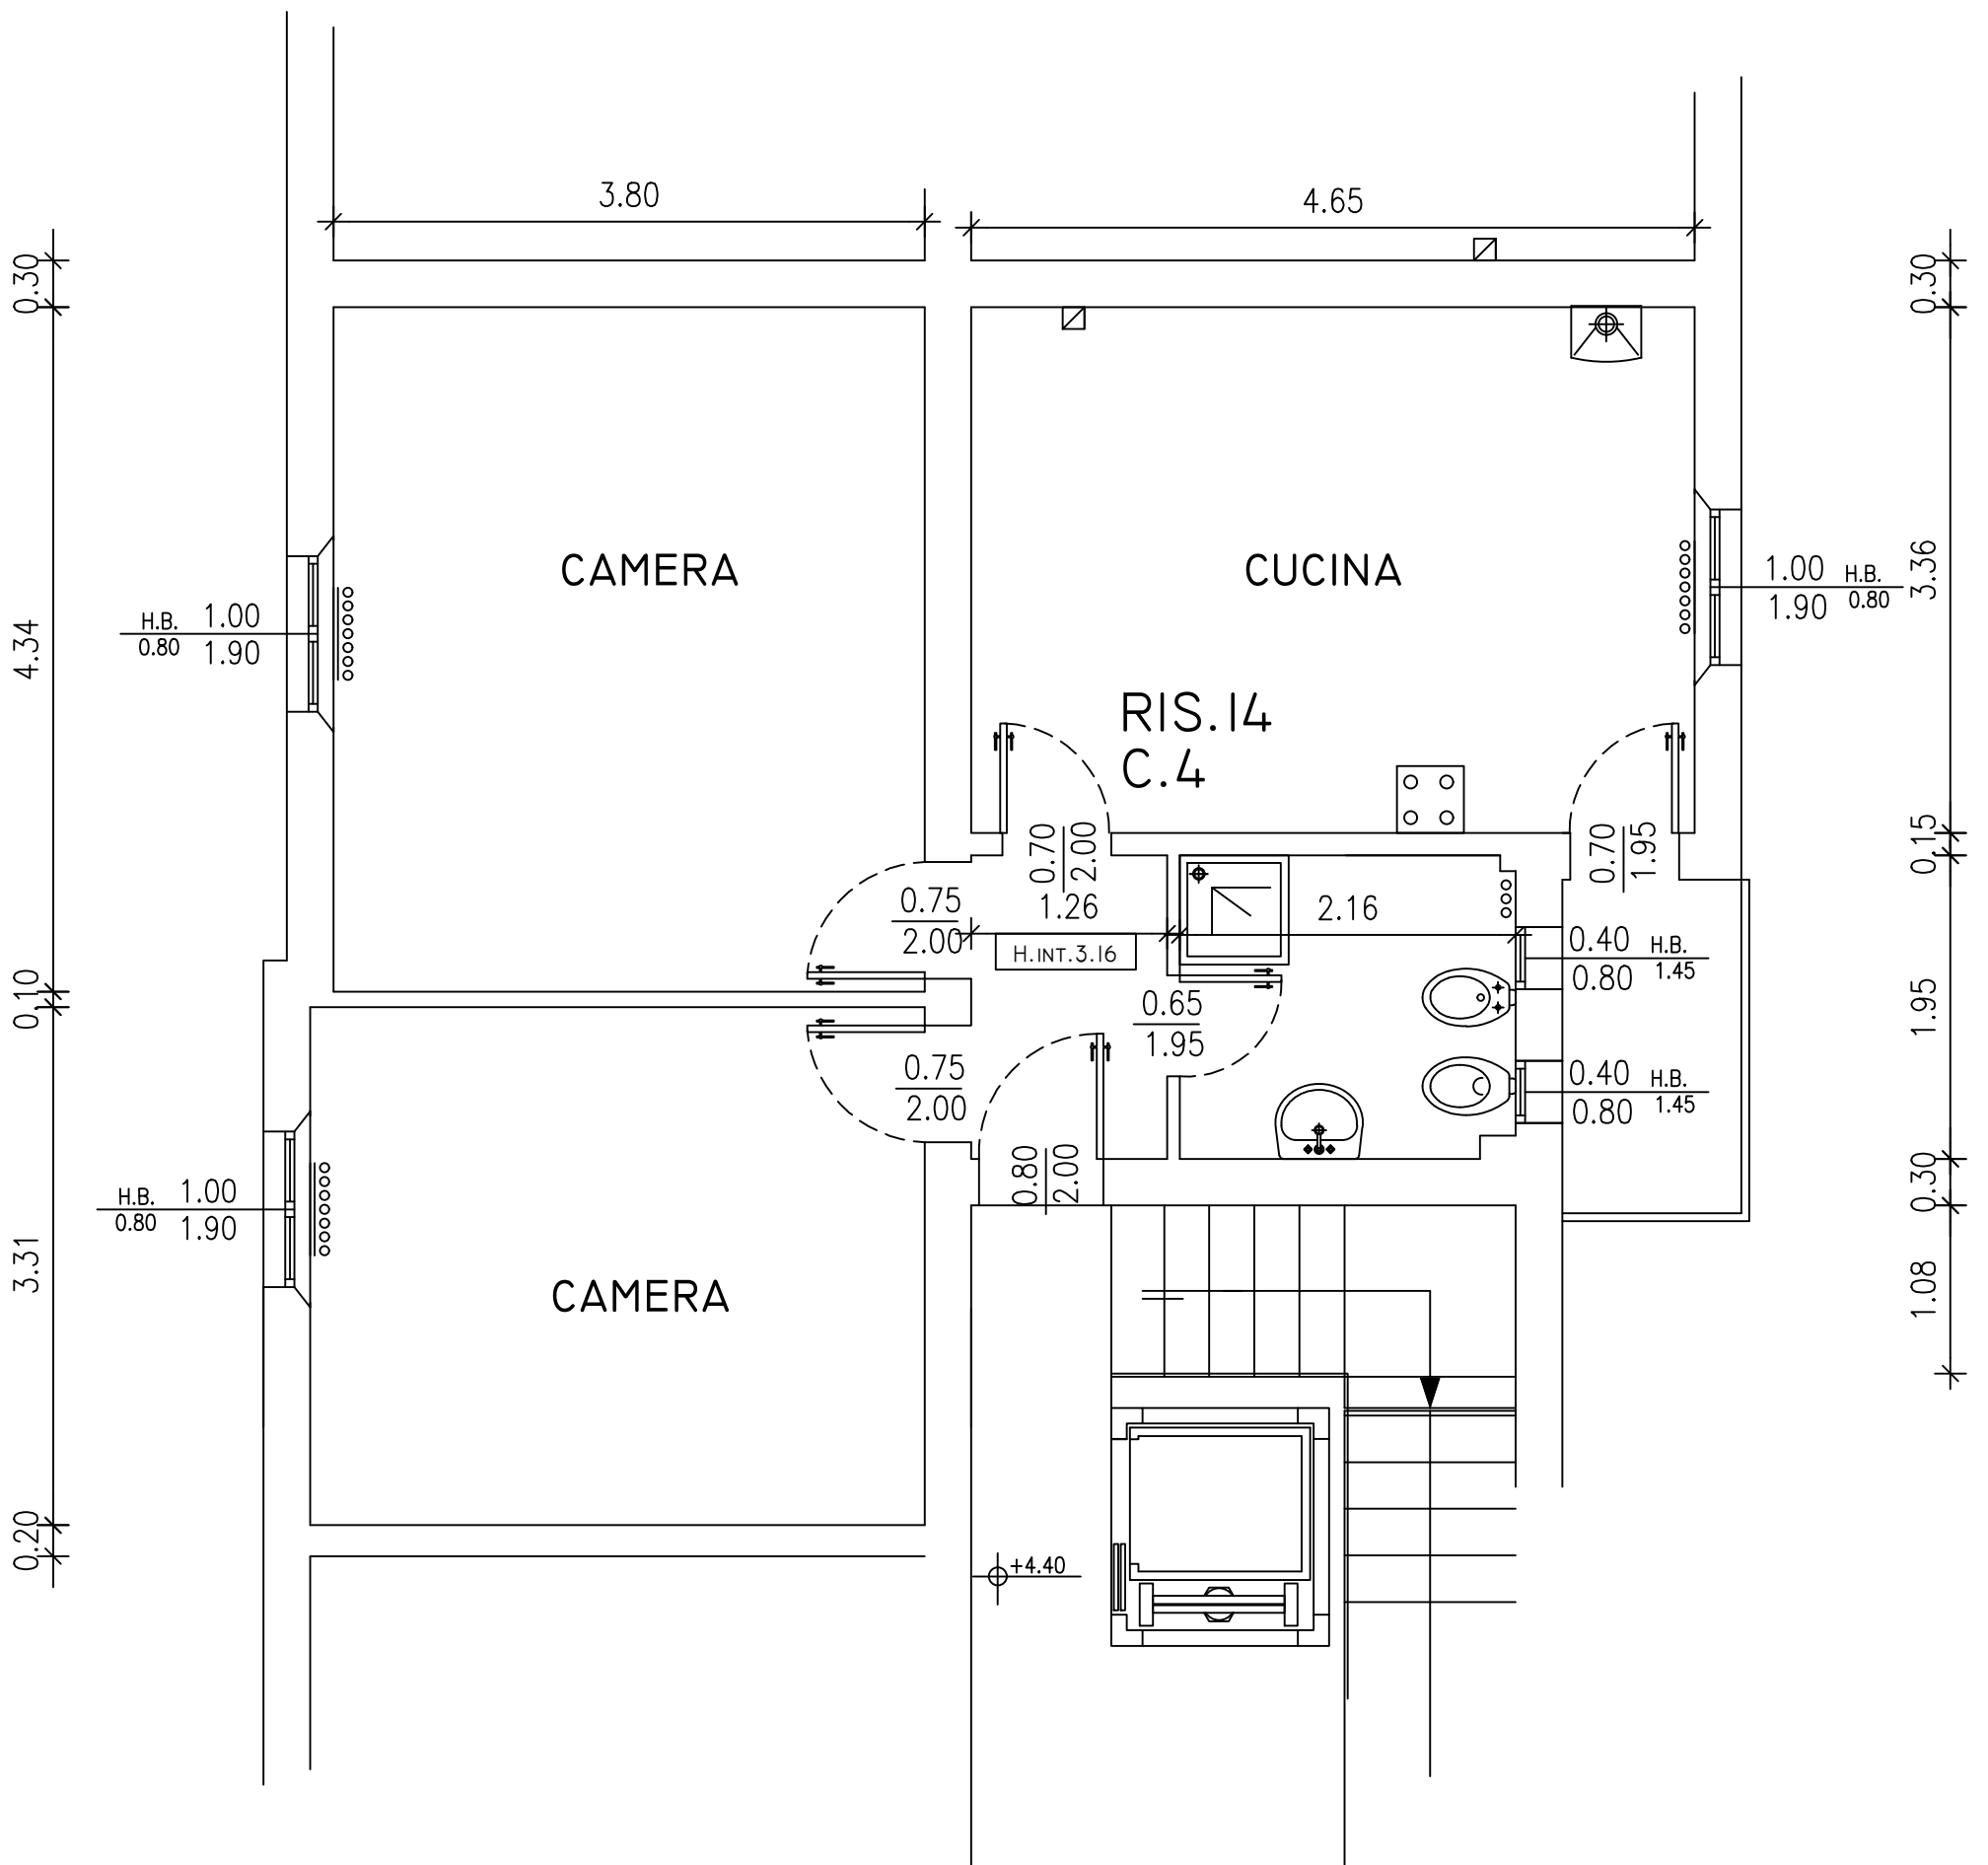

N.B. Planimetria indicativa le quote e il posizionamento impianti subire modifiche nel corso dei lavori