

# PROGETTO

VIA A. DI VINCENZO 19  
piano secondo

## CAMERA

H.int. 3.22

13.14 mq  
Sup. ill. = mq 1.875  
Sup. vent. = mq. 1.90  
Si=Sv > 1/16 Su

## CAMERA

H.int. 3.22

16.89 mq  
Sup. ill. = mq 1.875  
Sup. vent. = mq. 1.90  
Si=Sv > 1/16 Su

## BAGNO



H.int. 2.40

4.09 mq  
Sup. ill. = mq 0.64  
Sup. vent. = mq. 0.64  
Si=Sv > 1/16 Su

## SOGG./CUCINA

H.int. 3.22

15.90 mq  
Sup. ill. = mq 2.83  
Sup. vent. = mq. 3.23  
Si=Sv > 1/16 Su

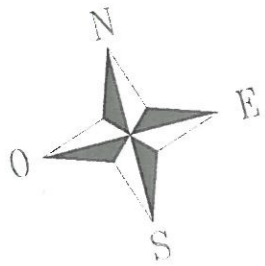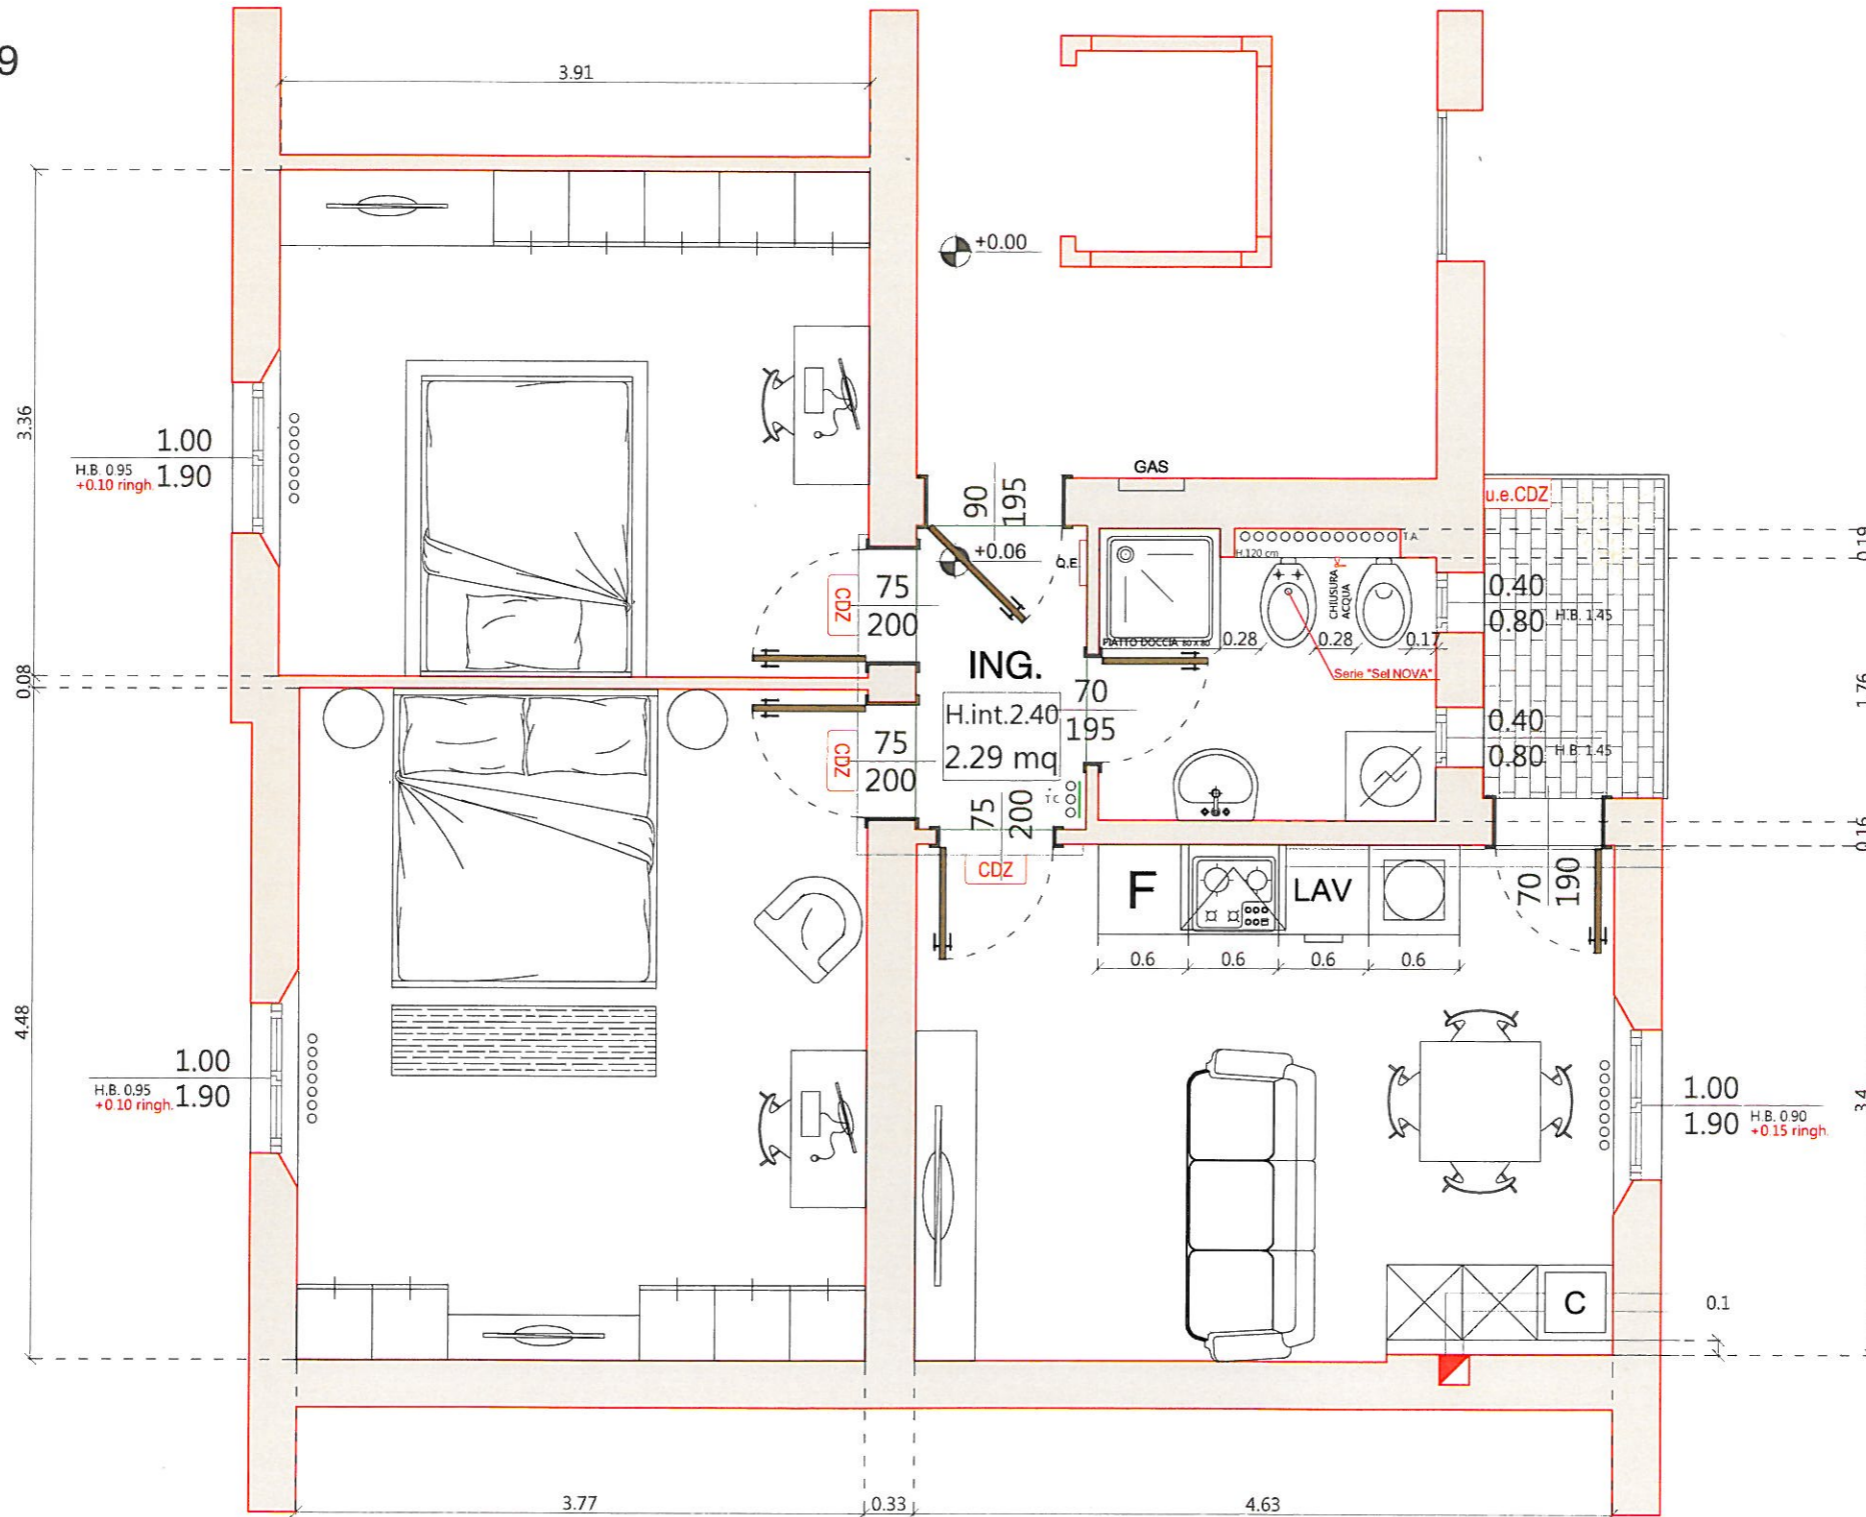

N.B.  
PLANIMETRIA INDICATIVA  
LE QUOTE E IL POSIZIONAMENTO DEGLI IMPIANTI POSSONO SUBIRE MODIFICHE DURANTE IL CORSO DEI LAVORI

PER PRESA VISIONE IL SOCIO ASSEGNATARIO