


PROGETTO

VIA ZANOLINI, 29  
piano primo

N.B.  
PLANIMETRIA INDICATIVA  
LE QUOTE E IL POSIZIONAMENTO DEGLI IMPIANTI POSSONO SUBIRE MODIFICHE DURANTE IL CORSO DEI LAVORI

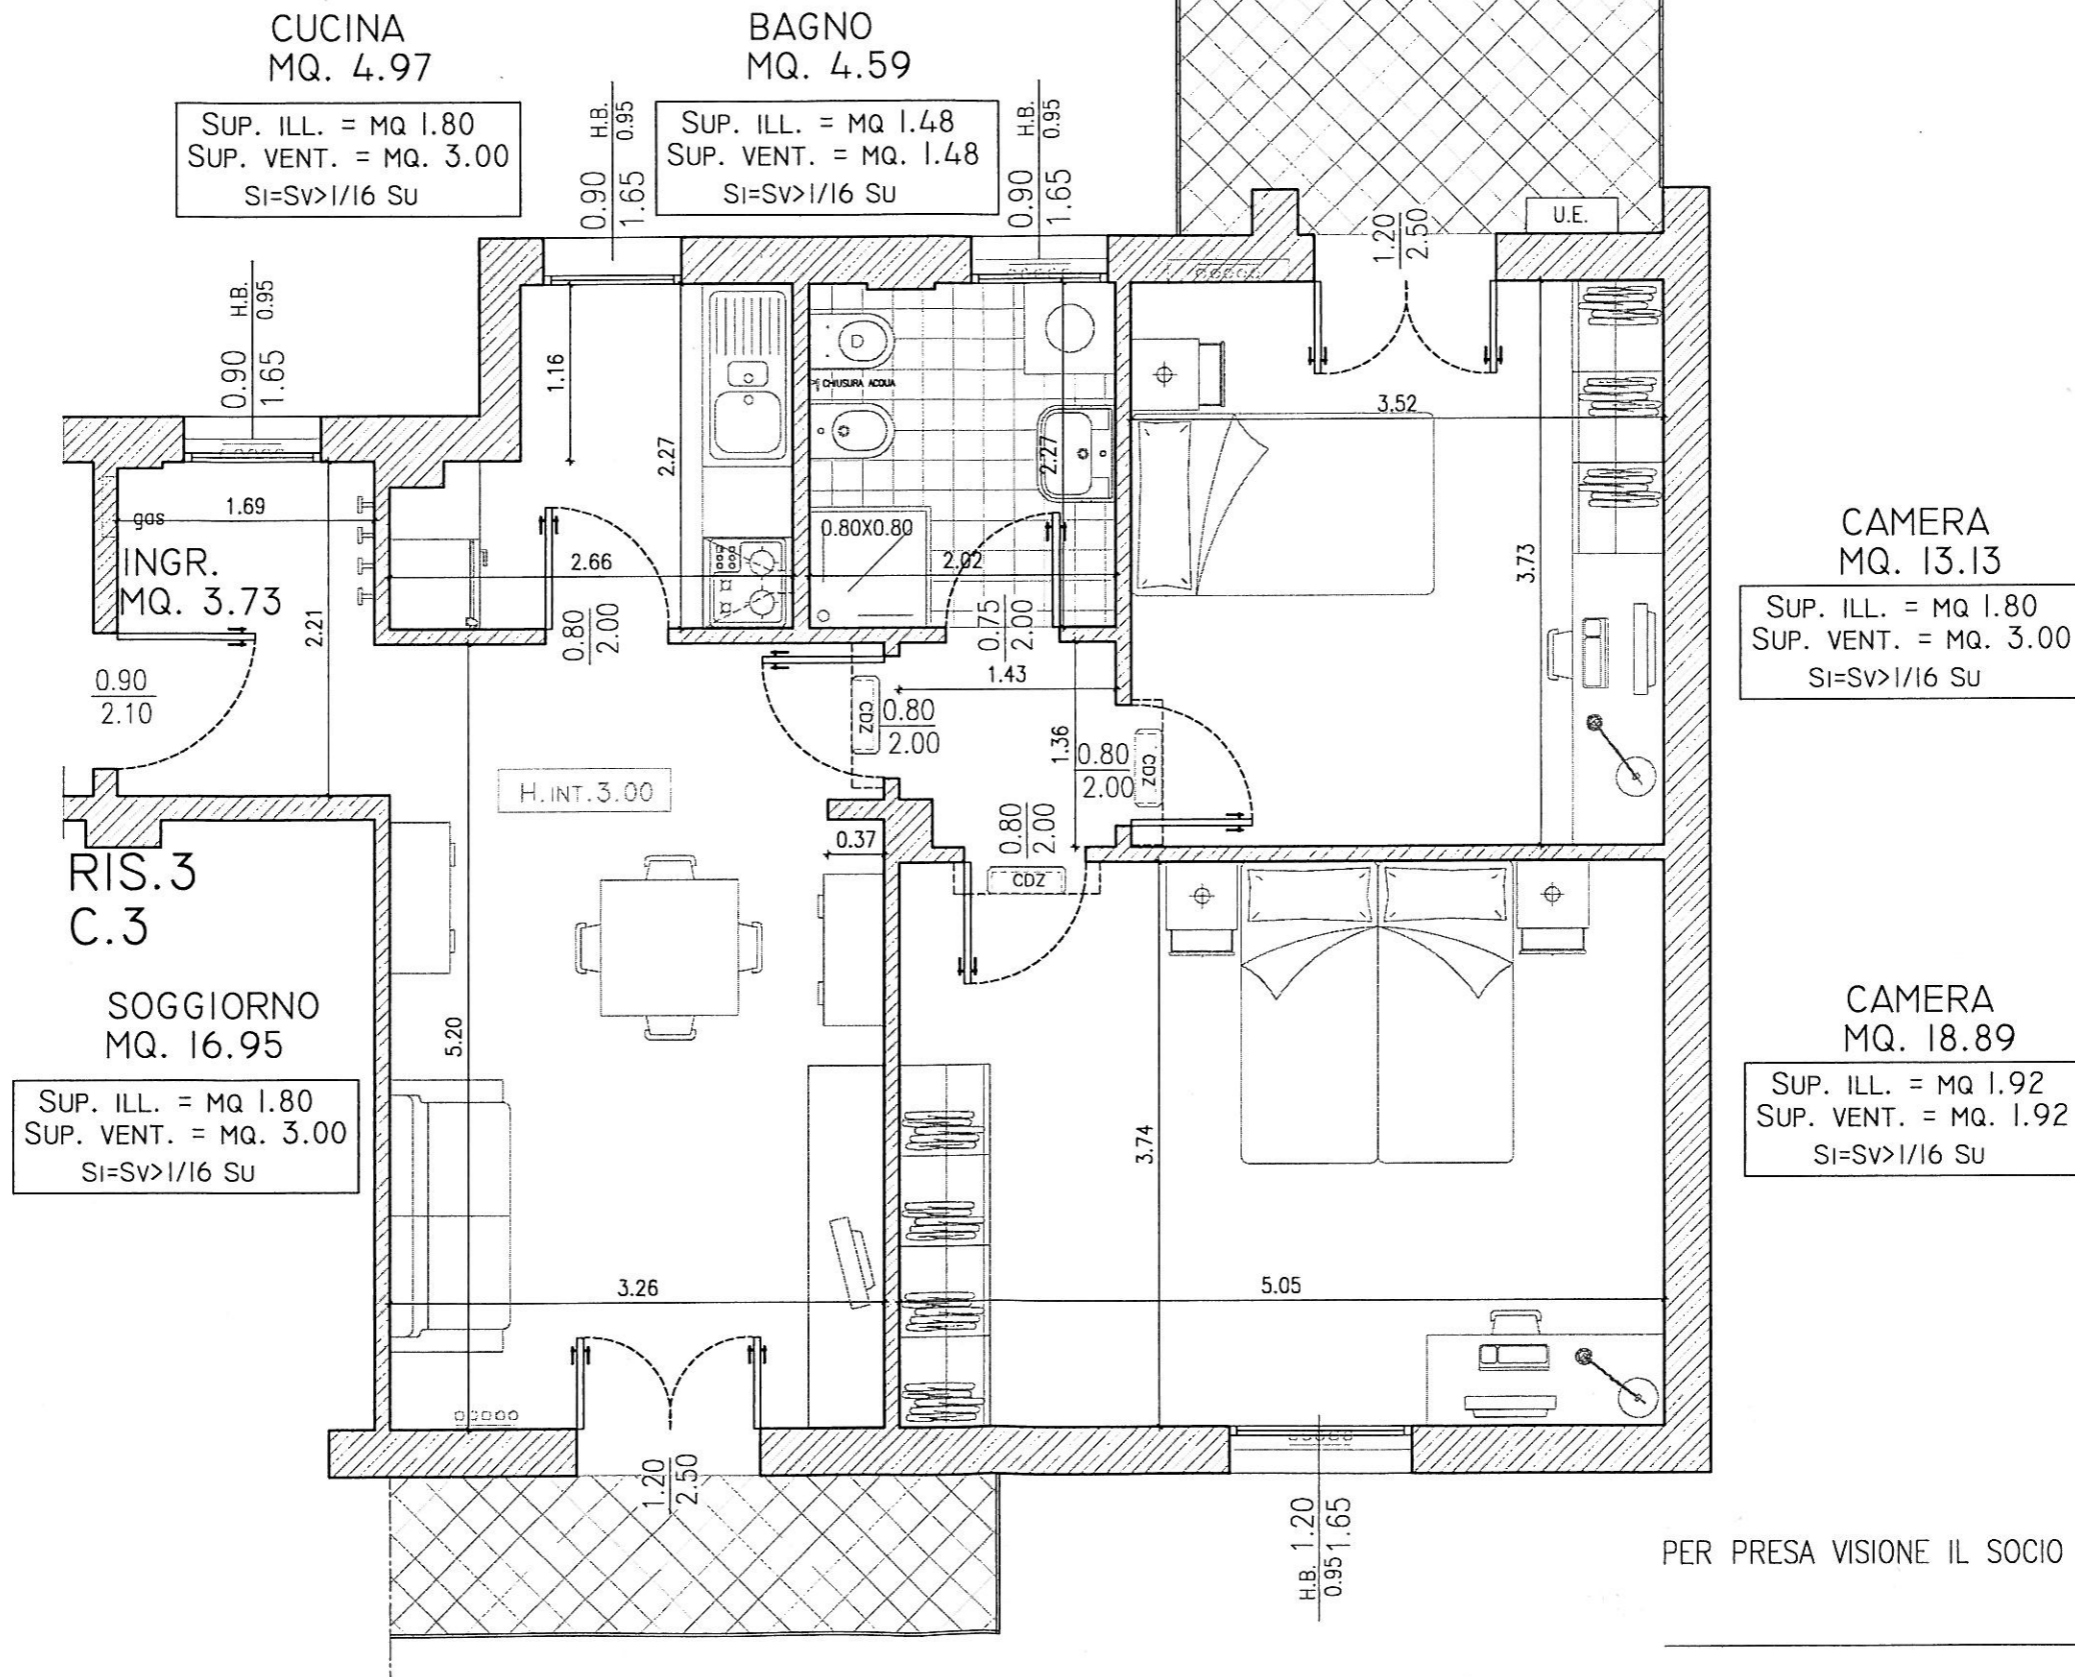

PER PRESA VISIONE IL SOCIO ASSEGNATARIO