


# BON61

VIA G. PALMIERI 37  
PIANO TERRA

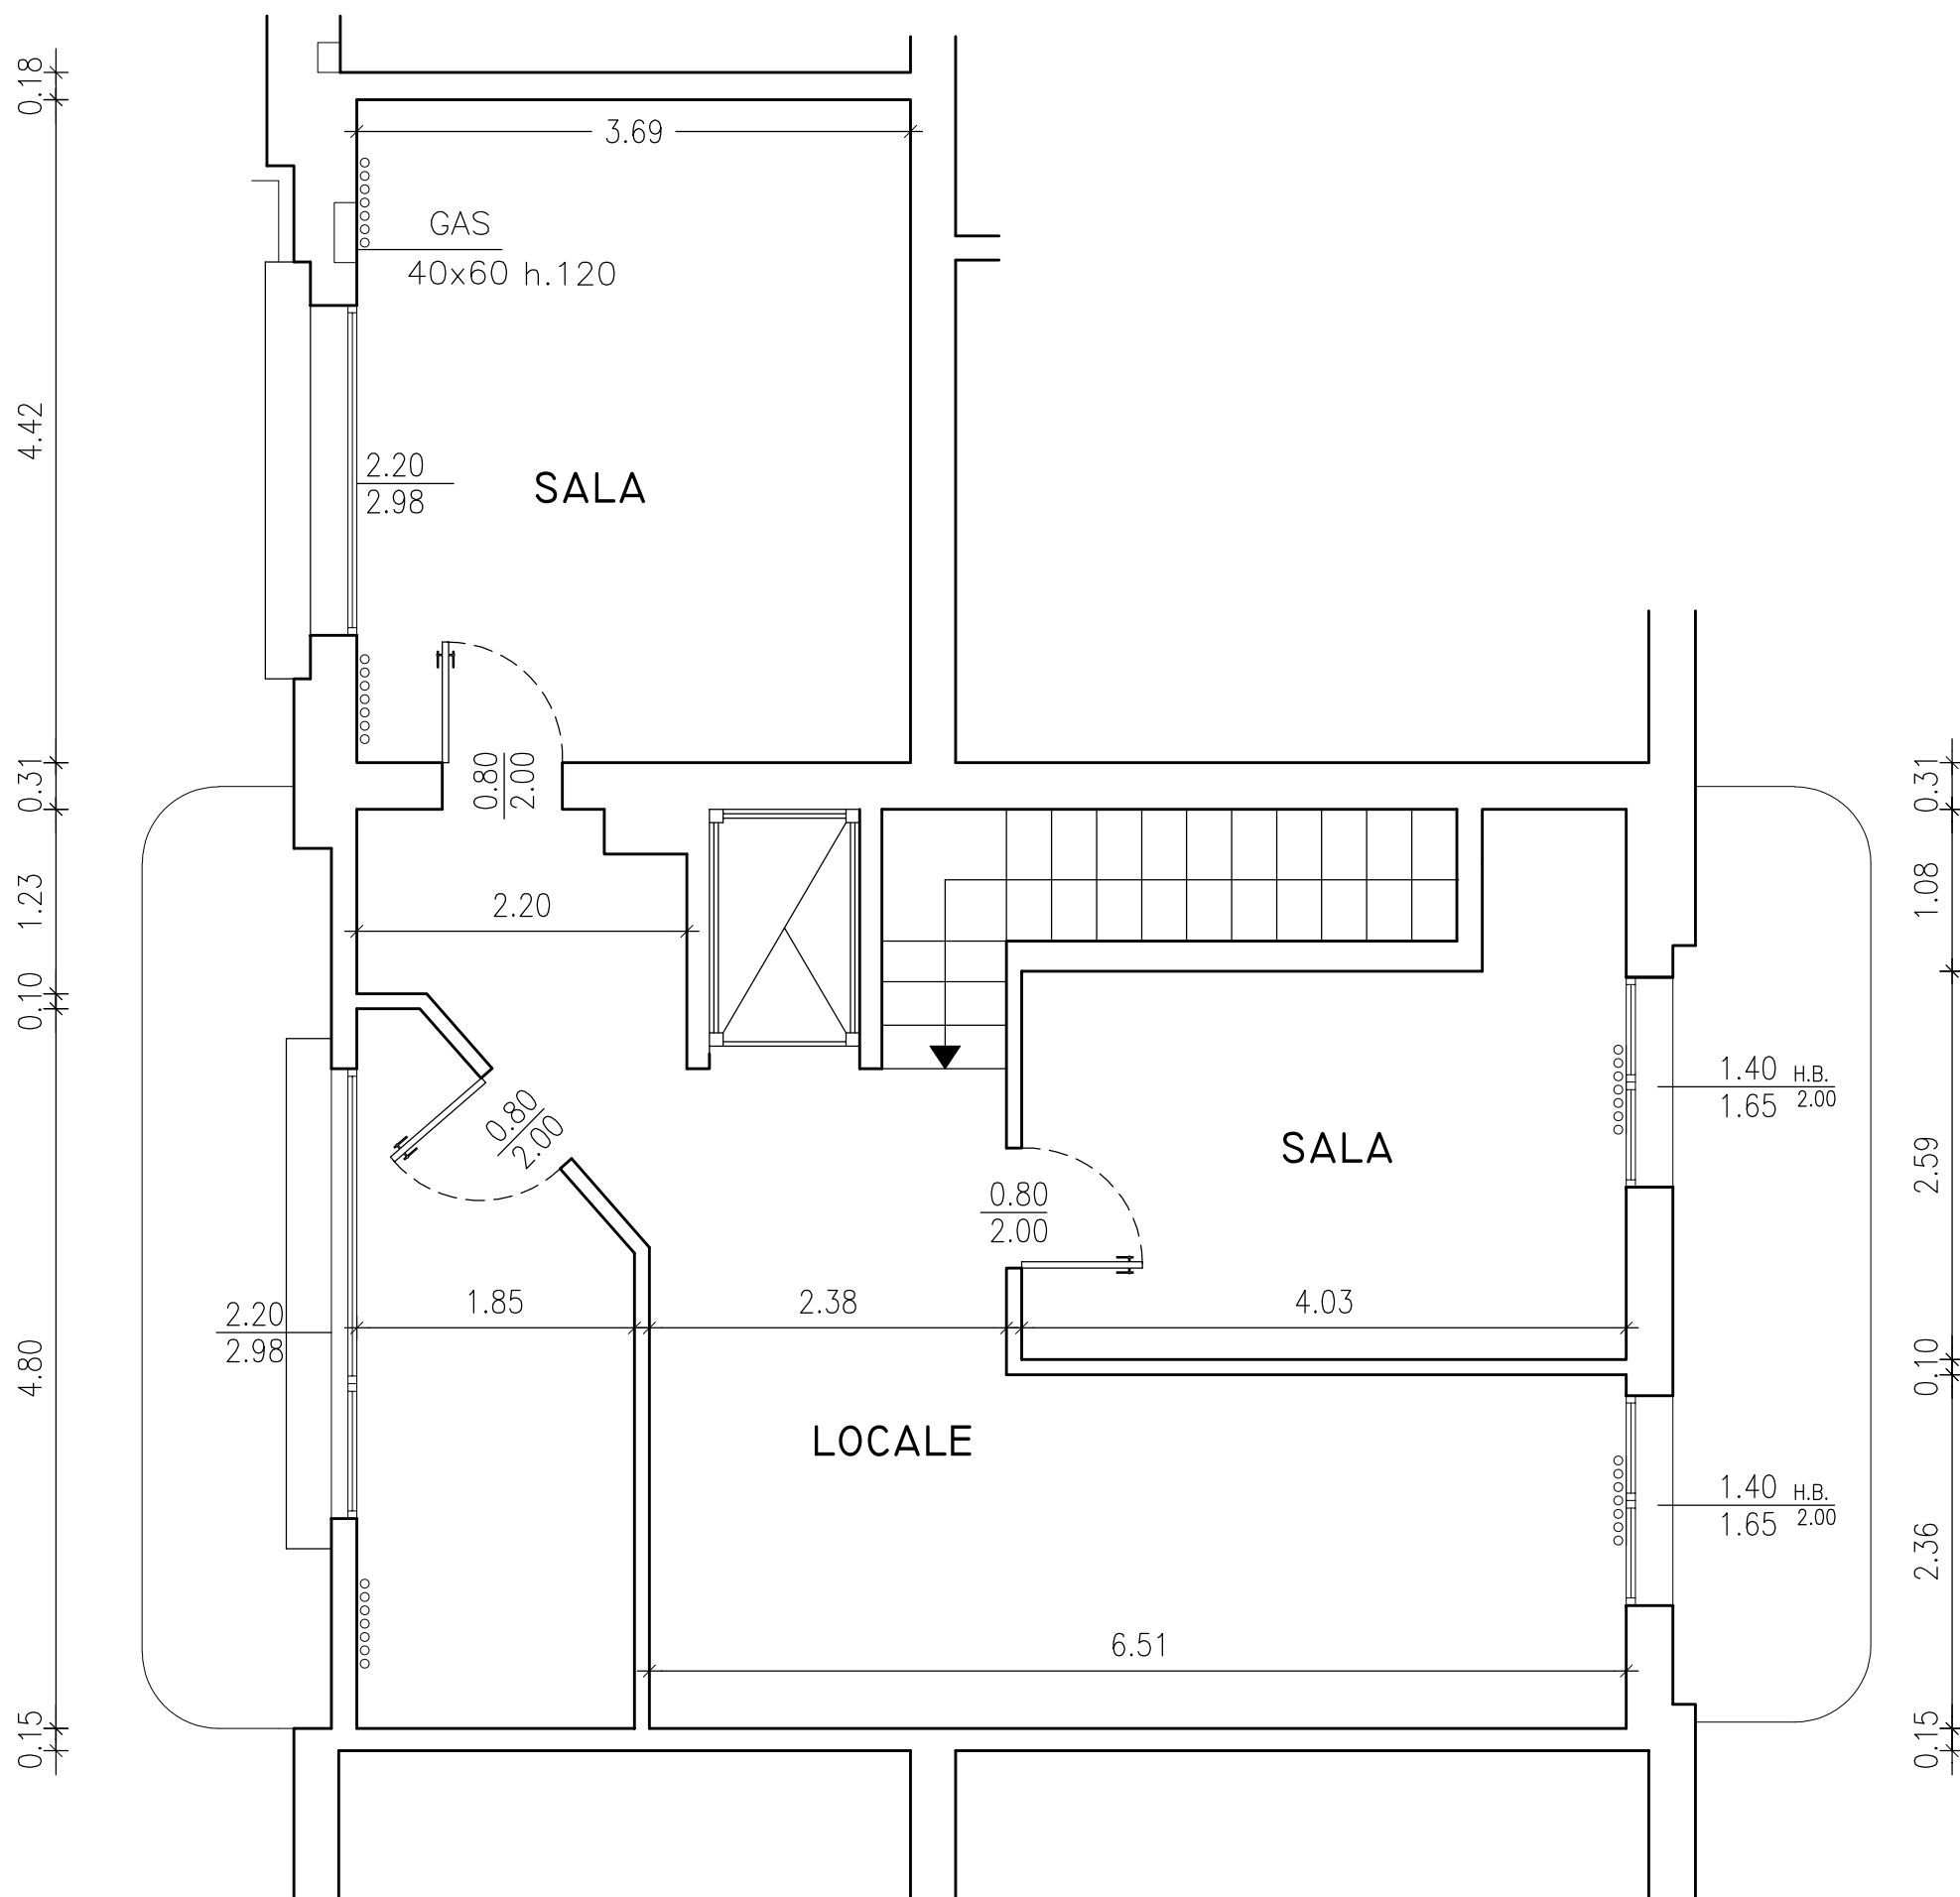

NB: Planimetria indicativa, le quote e il posizionamento degli impianti potranno subire modifiche nel corso della ristrutturazione