


L-15
REPUBBLICA 7
PIANO 3°

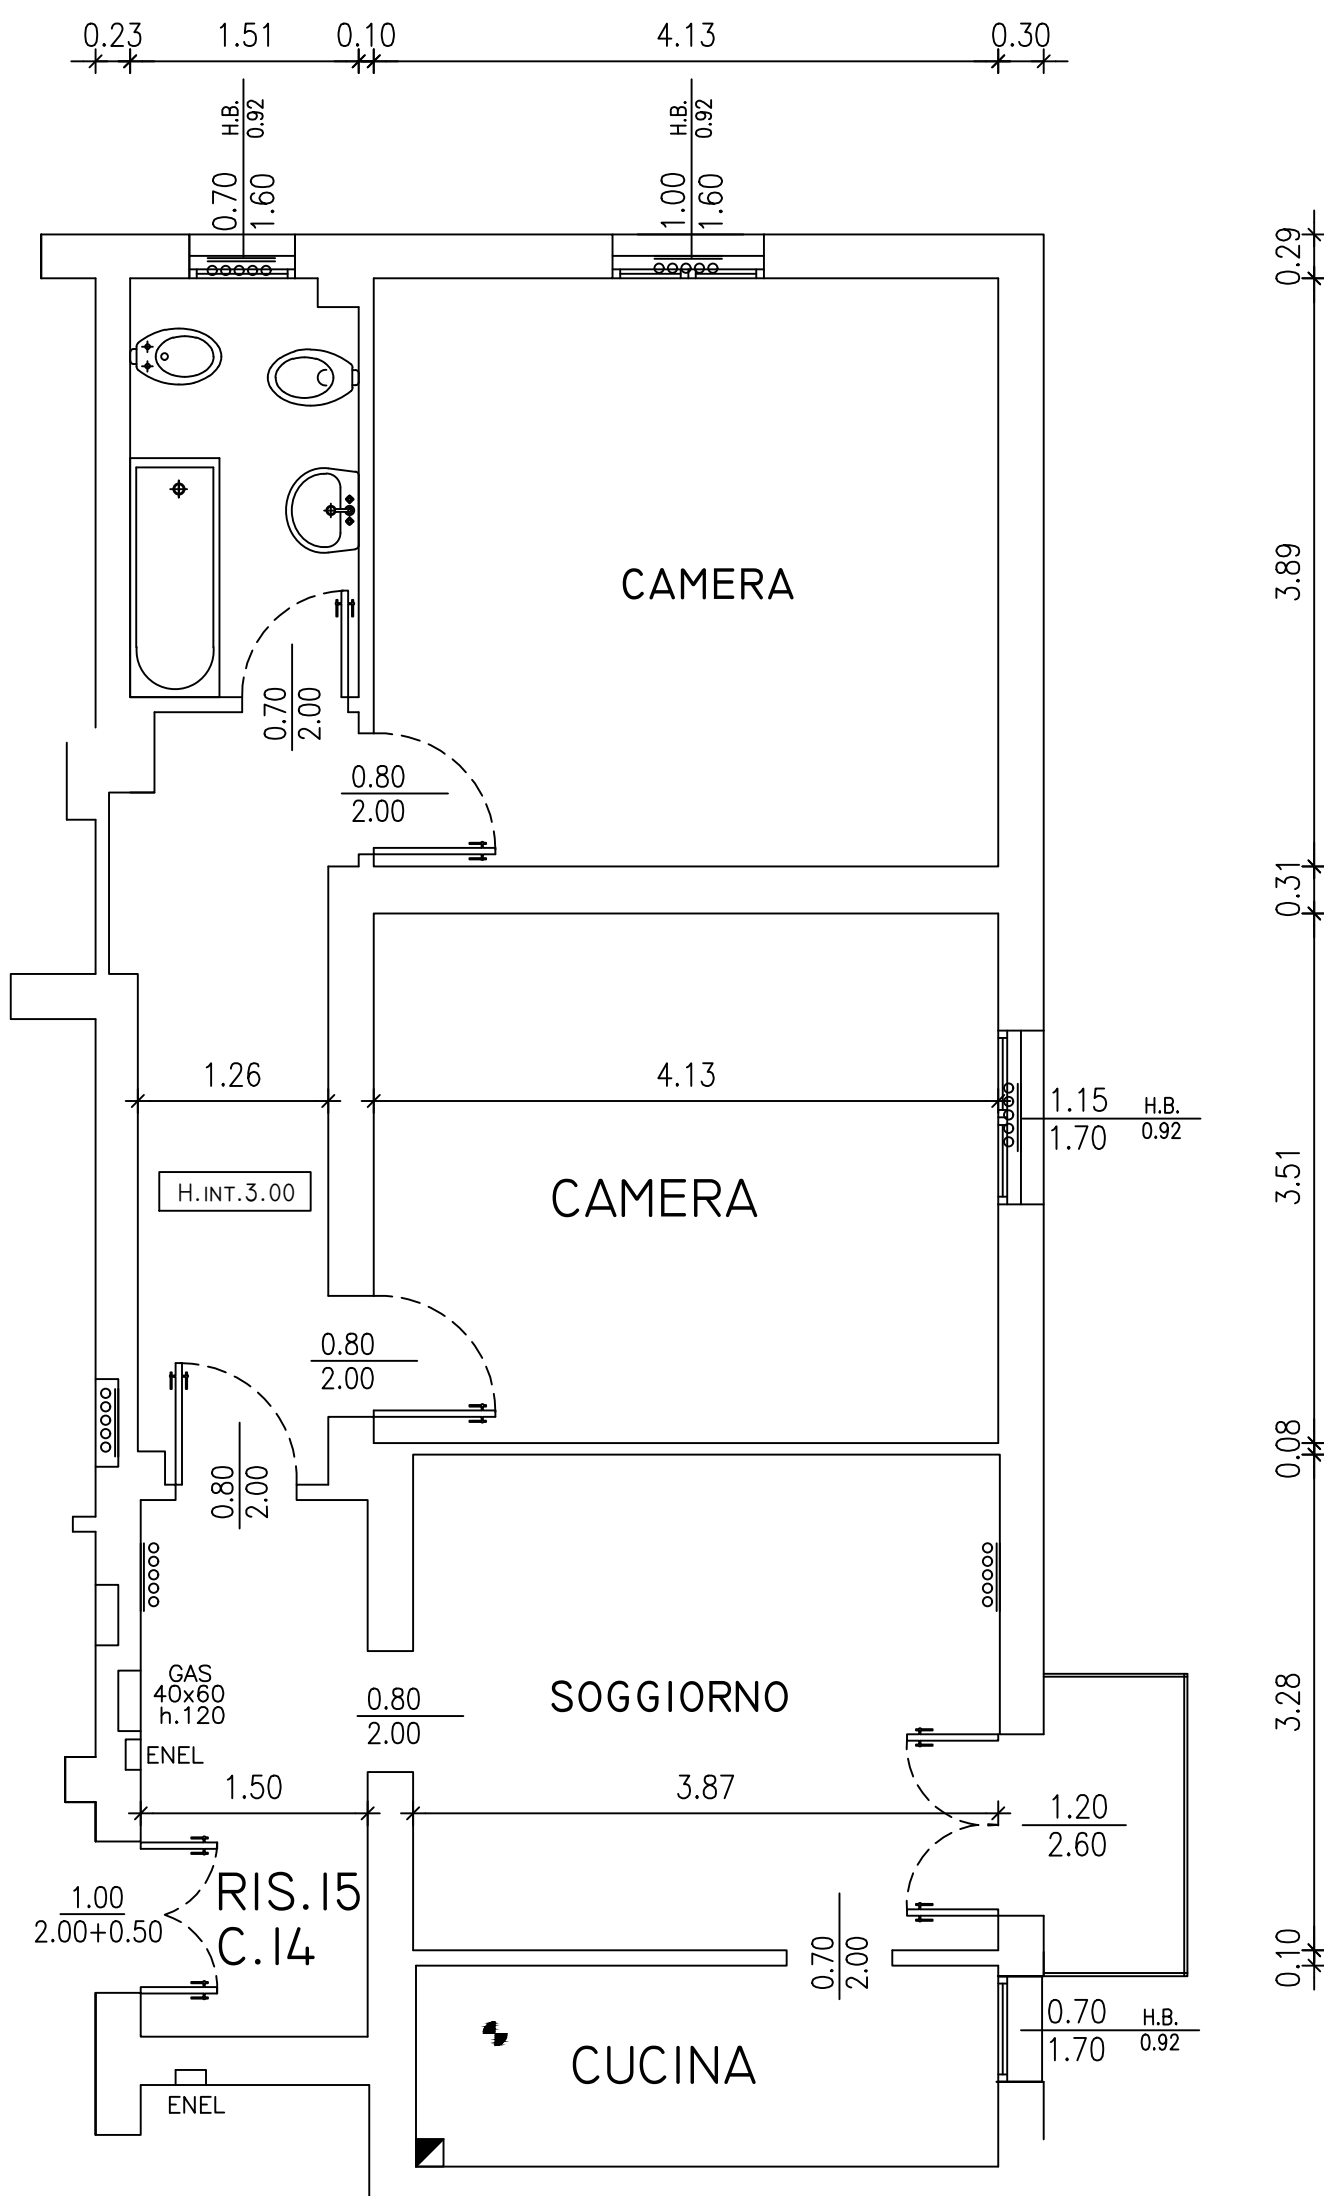

PLANIMETRIA INDICATIVA LE QUOTE E IL POSIZIONAMENTO IMPIANTI
POSSONO SUBIRE VARIAZIONI NEL CORSO DEI LAVORI