
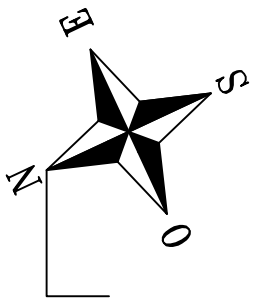


via Pacchioni,¹
piano primo

CUCINA
MQ. 14.79

SUP. ILL. = MQ 1.85
SUP. VENT. = MQ. 1.95
SI=SV>1/16 Su

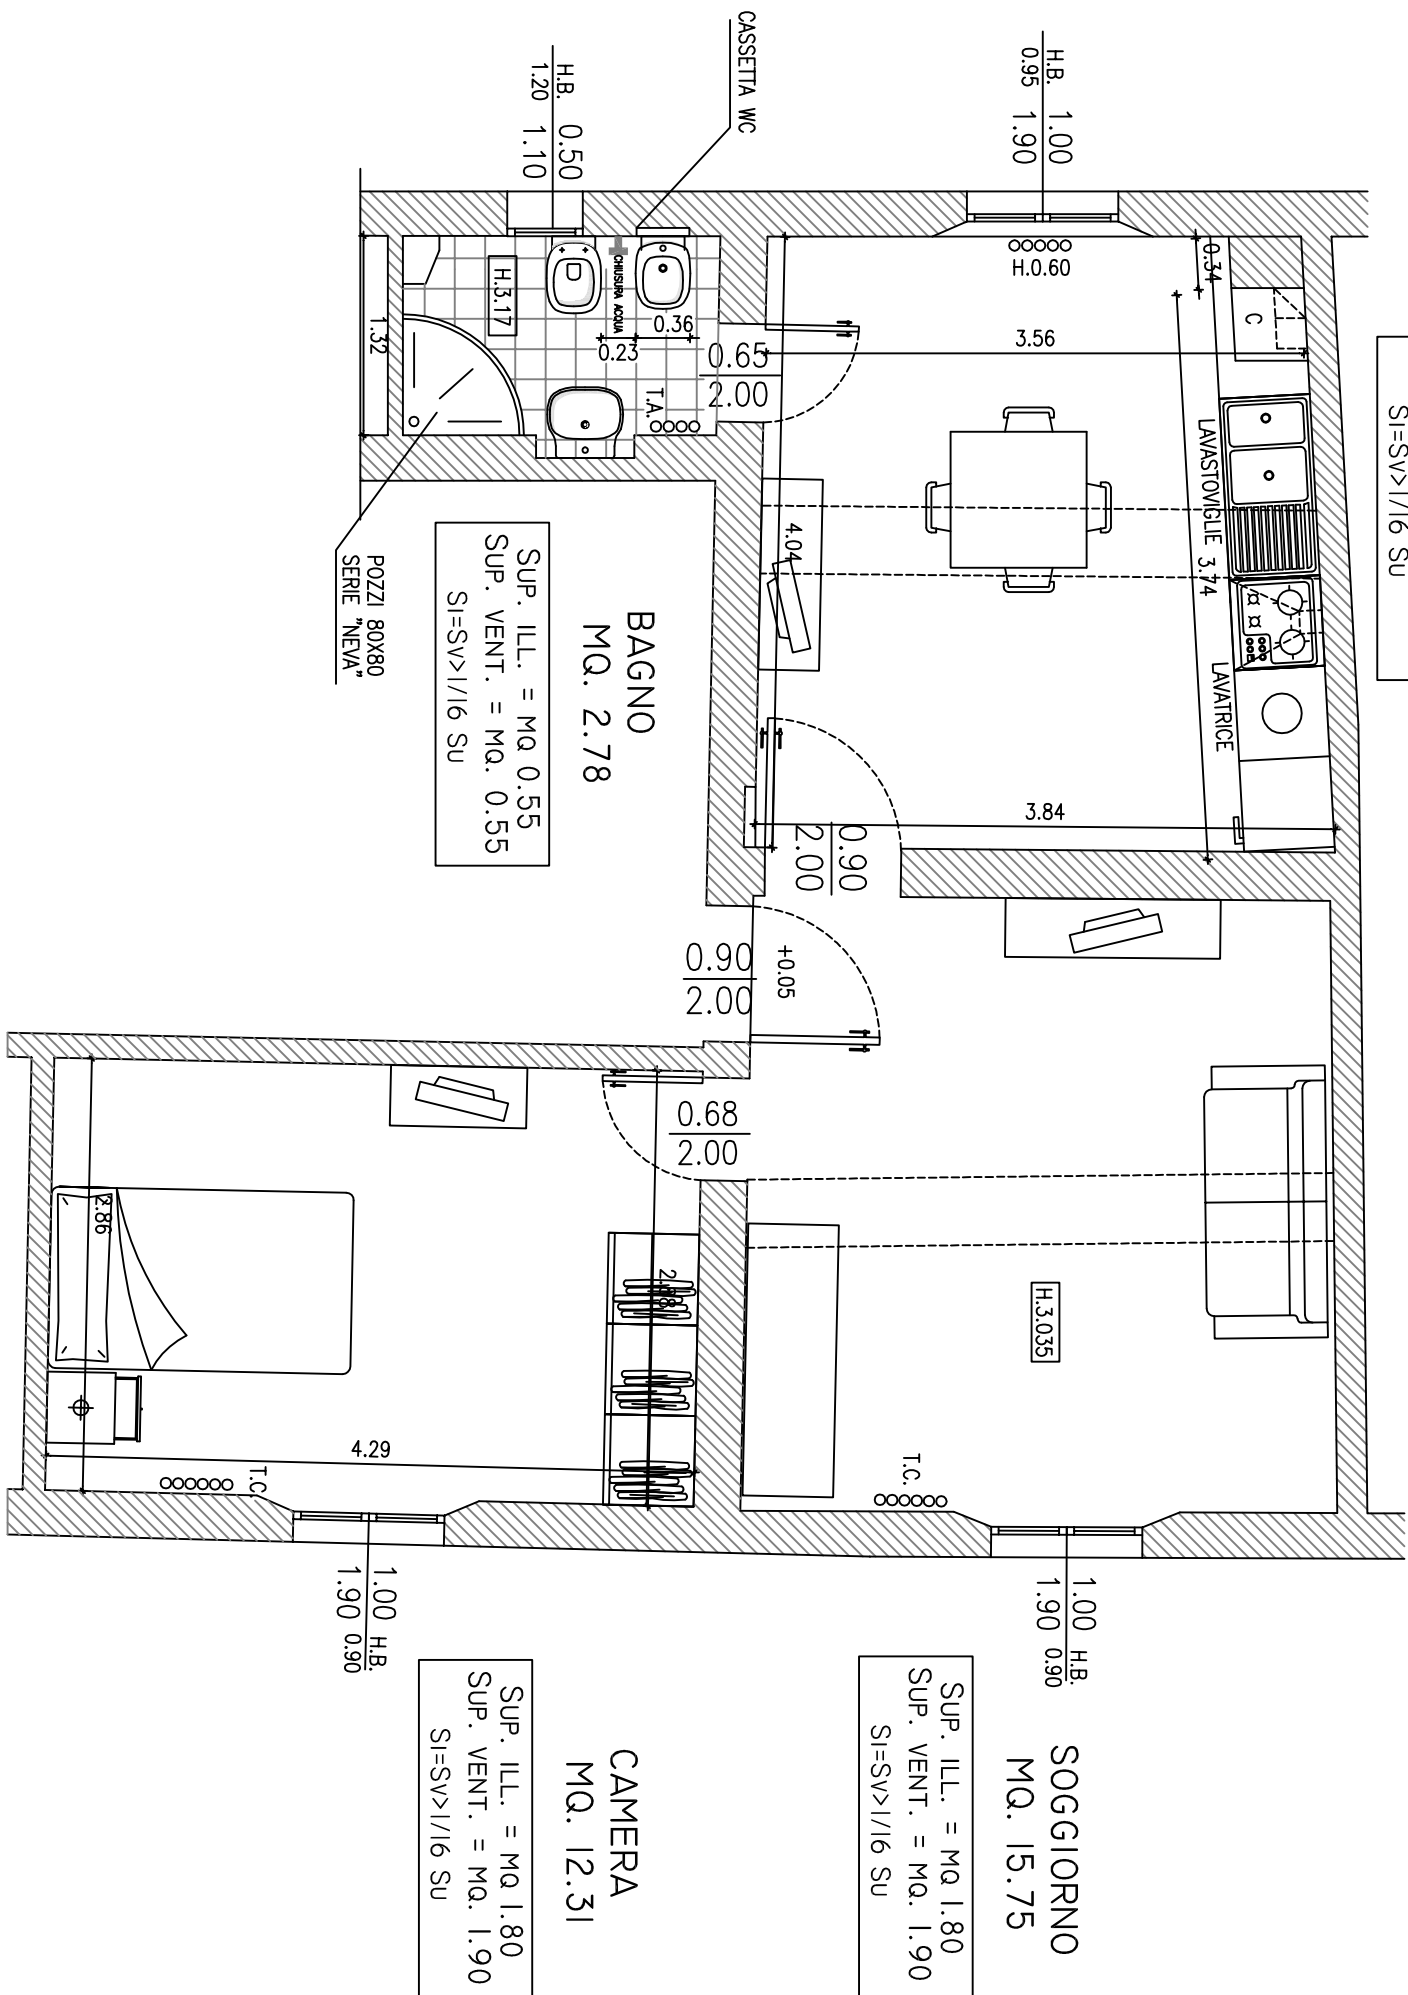

N.B.
PLANIMETRIA INDICATIVA
LE QUOTE E IL POSIZIONAMENTO DEGLI IMPIANTI POSSONO SUBIRE MODIFICHE DURANTE IL CORSO DEI LAVORI

PER PRESA VISIONE IL SOCIO ASSEGNATARIO