

STATO DI FATTO


VIA DEL PRATELLO 92
terzo

BAGNO
MQ 6.16

SUP. ILL. = MQ 0.72
SUP. VENT. = MQ. 0.72
SI=SV>I/I6 Su

CUCINA
MQ 6.33

SUP. ILL. = MQ 0.72
SUP. VENT. = MQ. 0.72
SI=SV>I/I6 Su

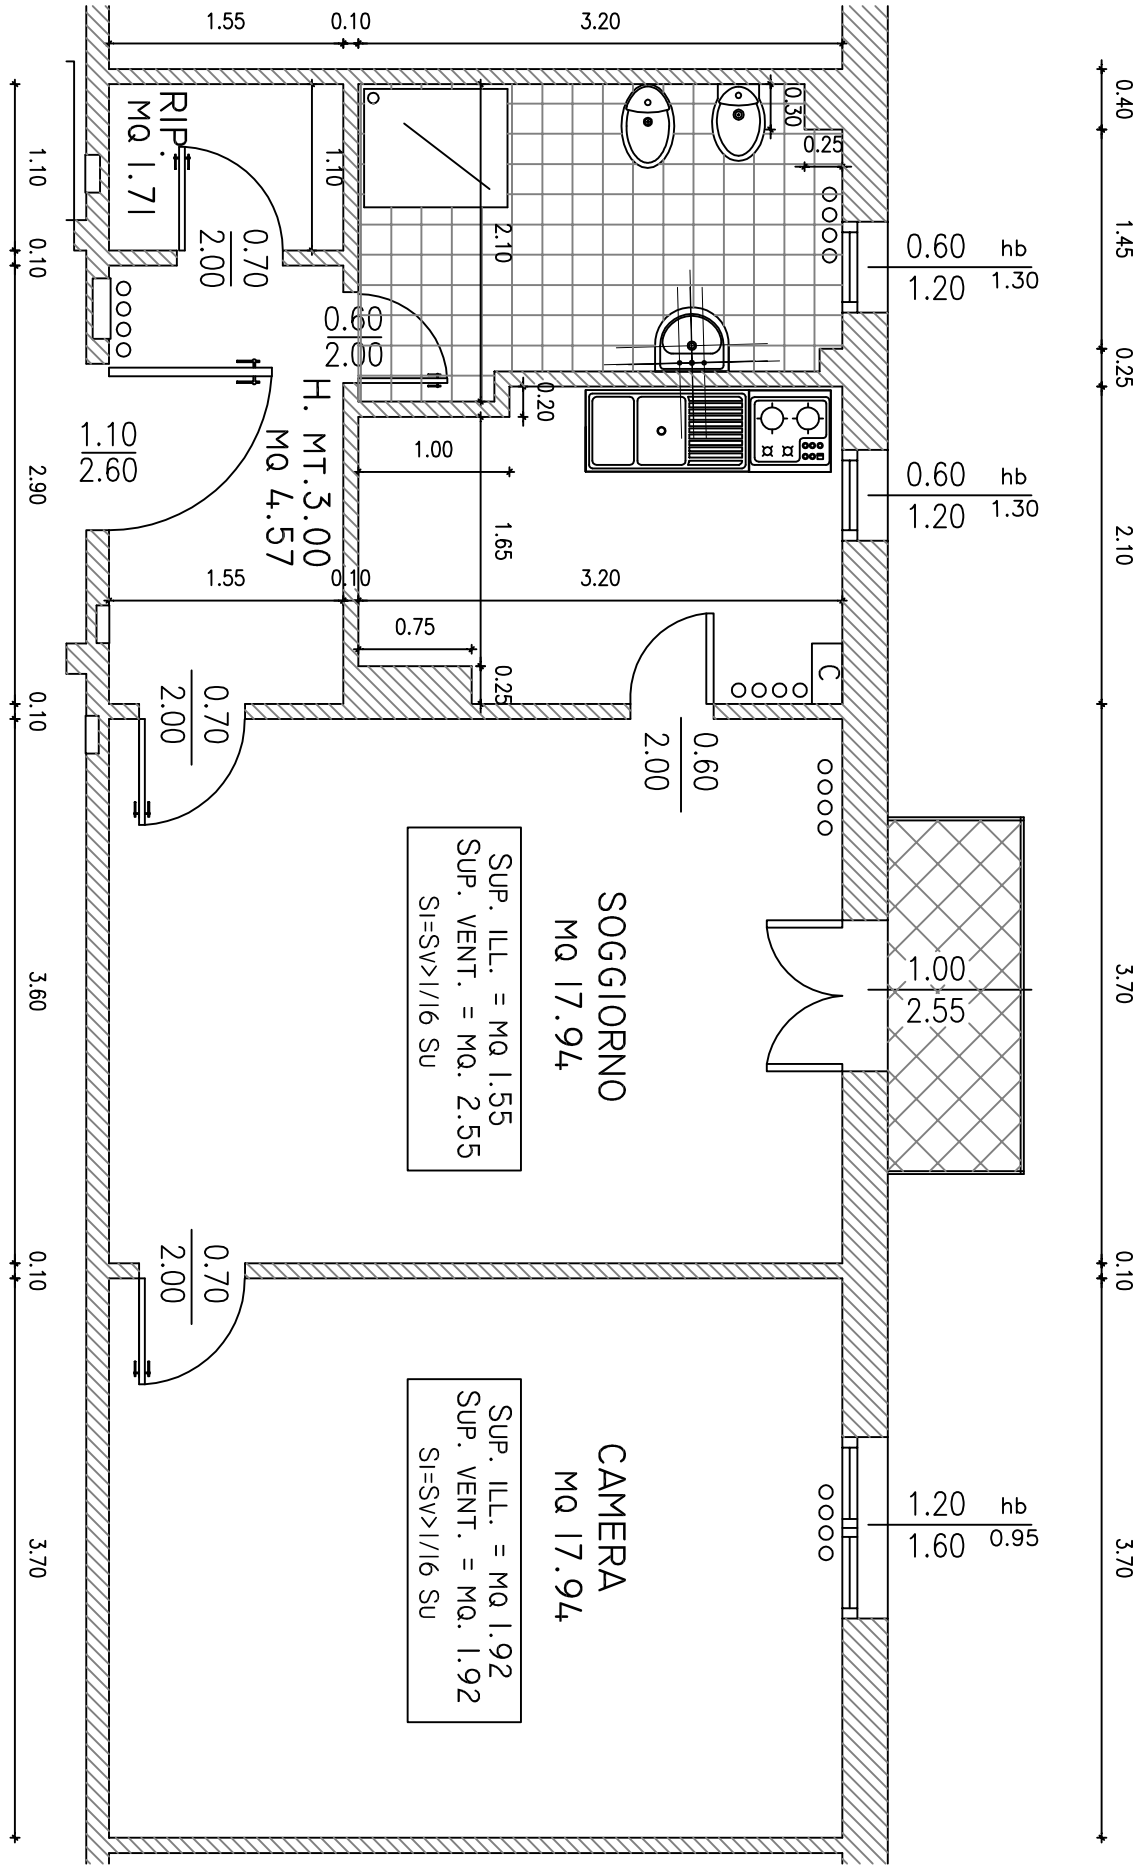

N.B.
PLANIMETRIA INDICATIVA
LE QUOTE E IL POSIZIONAMENTO DEGLI IMPIANTI POSSONO SUBIRE MODIFICHE DURANTE IL CORSO DEI LAVORI

PER PRESA VISIONE IL SOCIO ASSEGNATARIO