

PROGETTO

vod Tiarini,15
piano primo

CUCINA/SOGGIORNO
MQ. 16.46

SUP. ILL. = MQ 1.70
SUP. VENT. = MQ. 1.70
SI=SV>1/16 Su

CAMERA
MQ. 17.18


SUP. ILL. = MQ 1.70
SUP. VENT. = MQ. 1.70
SI=SV>1/16 Su

BAGNO
MQ. 4.04

SUP. ILL. = MQ 0.64
SUP. VENT. = MQ. 0.64
SI=SV>1/16 Su

CAMERA
MQ. 13.15

SUP. ILL. = MQ 1.70
SUP. VENT. = MQ. 1.70
SI=SV>1/16 Su

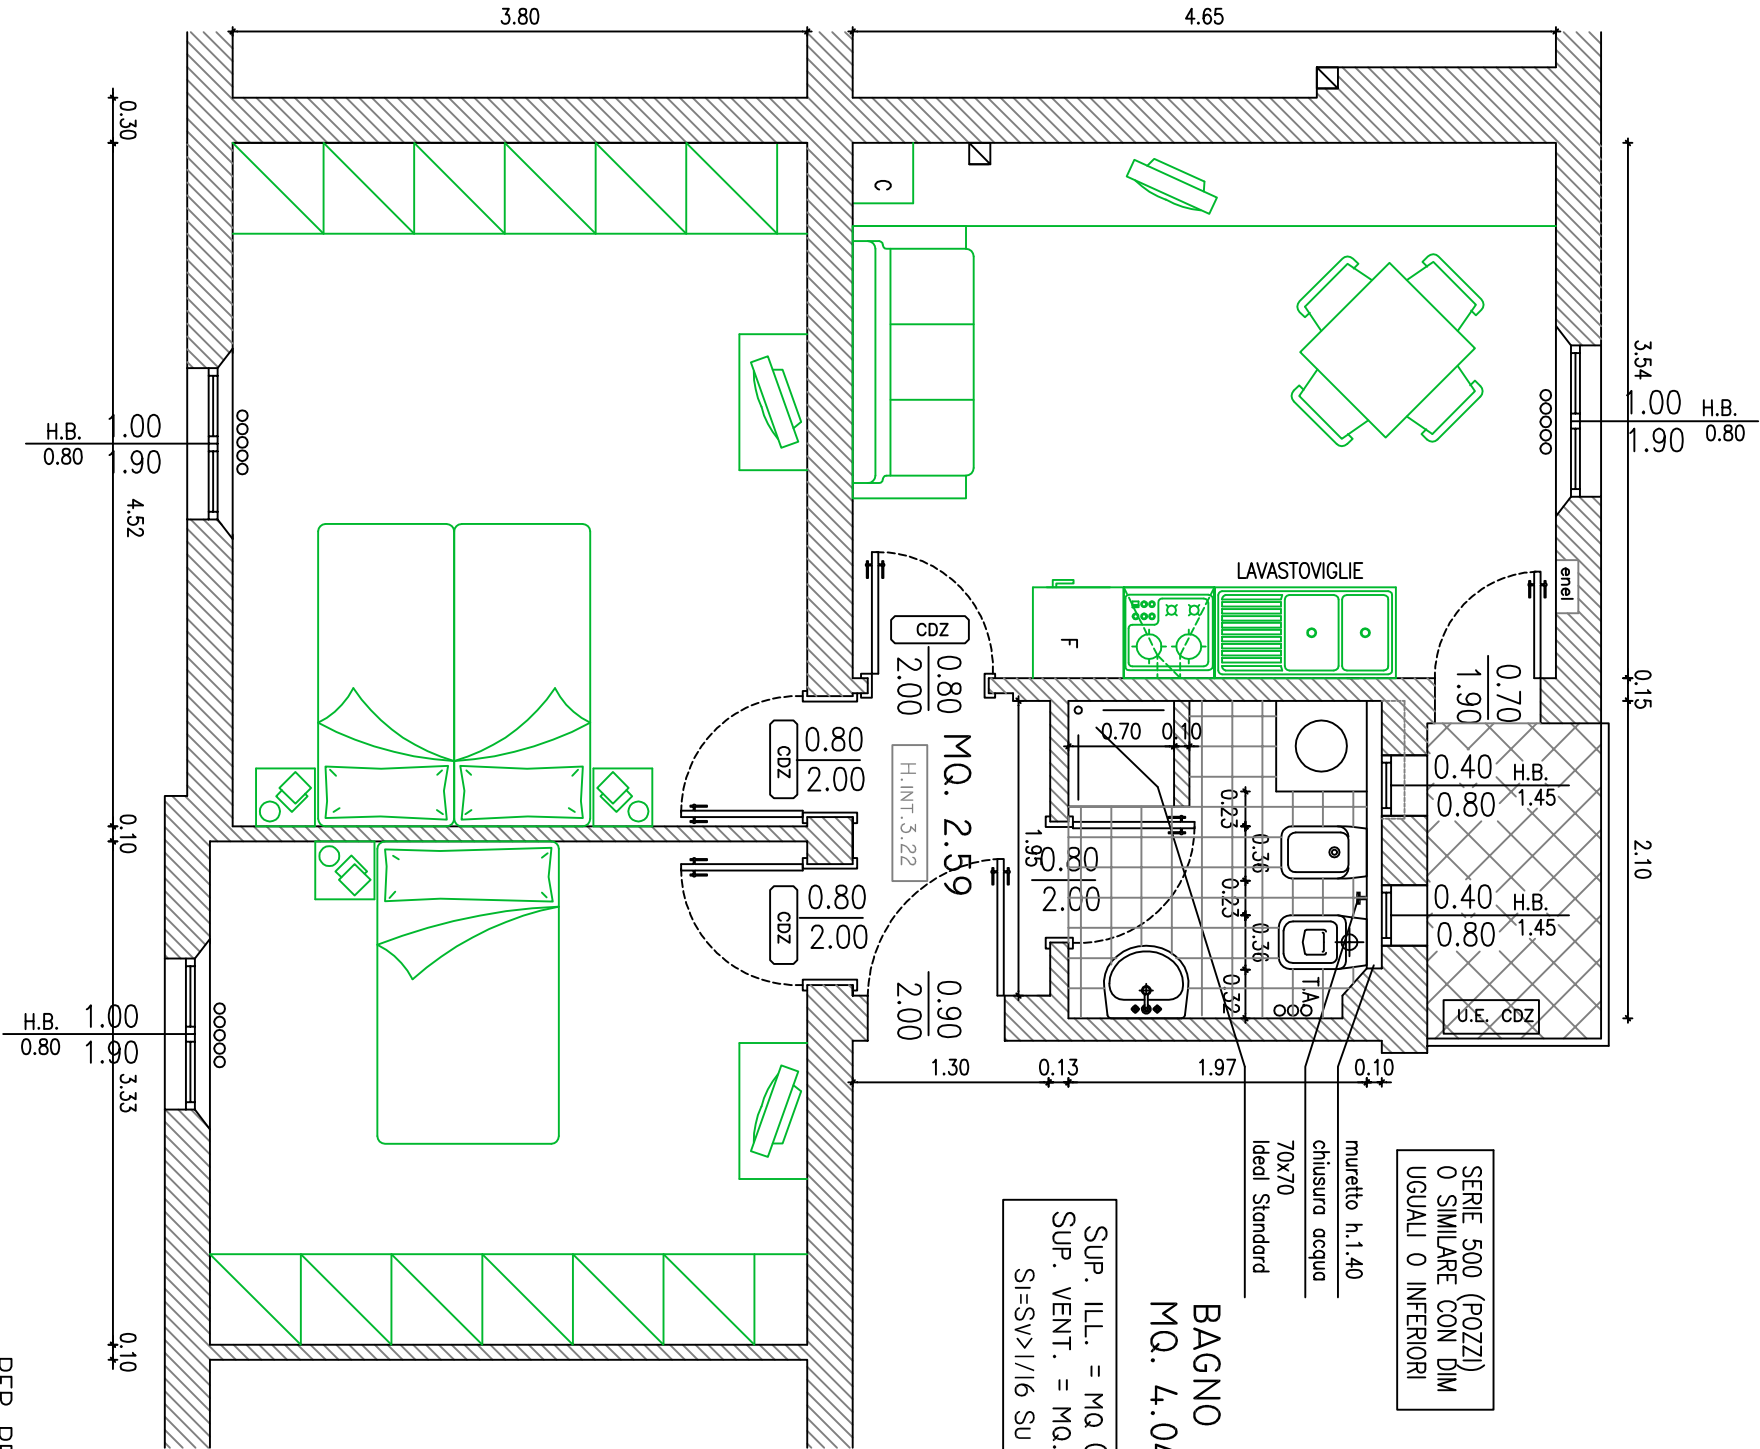

N.B.
PLANIMETRIA INDICATIVA
LE QUOTE E IL POSIZIONAMENTO DEGLI IMPIANTI POSSONO SUBIRE MODIFICHE DURANTE IL CORSO DEI LAVORI

PER PRESA VISIONE IL SOCIO ASSEGNATARIO