


H-35

Via Bergamini 5

Piano Secondo

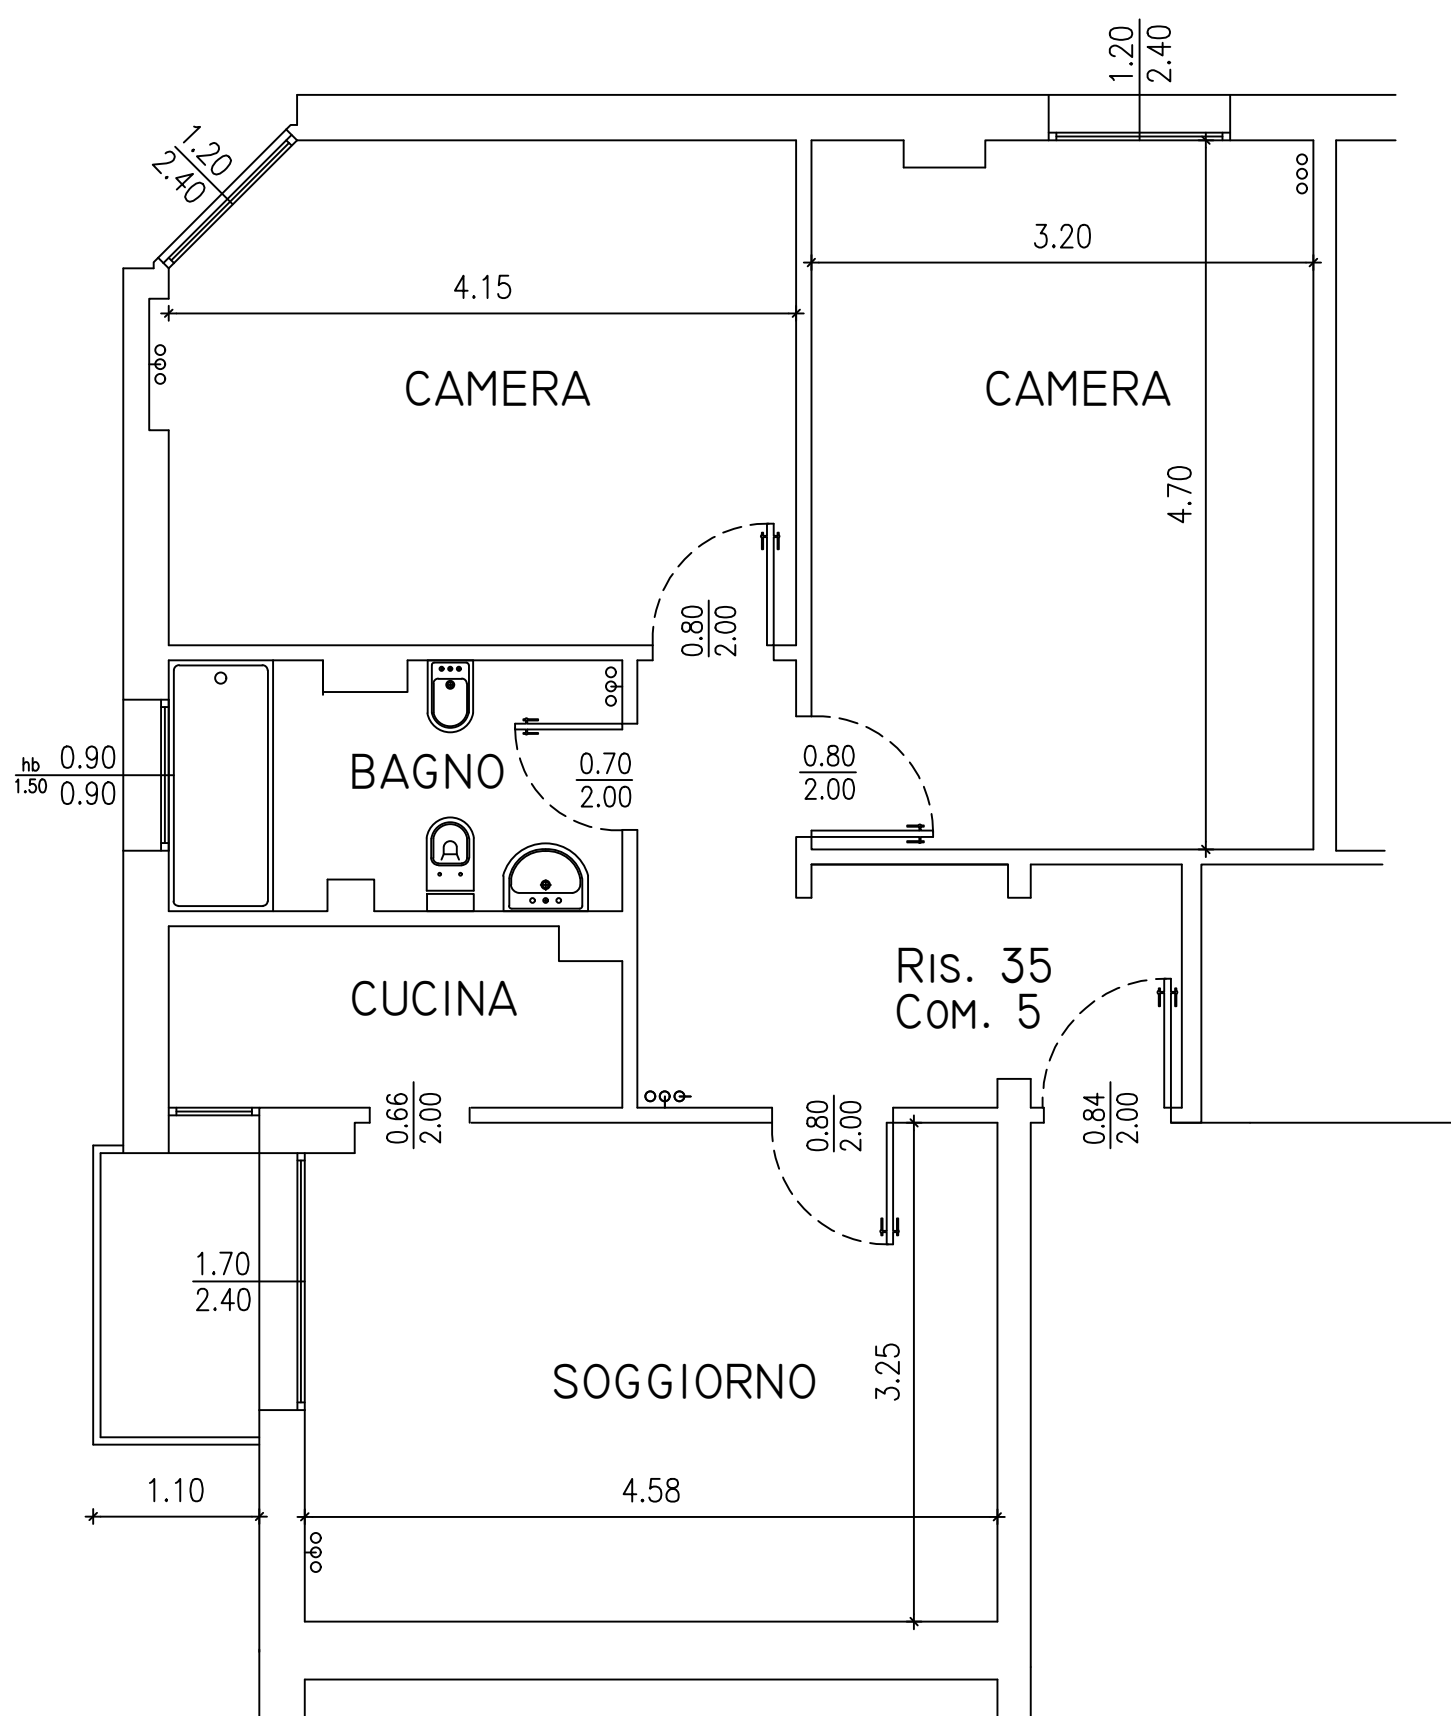

N.B. planimetria indicativa le quote e il posizionamento
impianti potranno subire modifiche durante i lavori