

STATO DI FATTO

via Cairoli, 16
piano quarto

CUCINA
MQ. 5.05

SUP. ILL. = MQ 0.52
SUP. VENT. = MQ 0.52
SI=SV>1/16 Su

BAGNO
MQ. 5.12

SUP. ILL. = MQ 0.52
SUP. VENT. = MQ 0.52
SI=SV>1/16 Su

CAMERA
MQ. 15.72

SUP. ILL. = MQ 1.86
SUP. VENT. = MQ 1.92
SI=SV>1/16 Su

CAMERA
MQ. 18.24

SUP. ILL. = MQ 2.20
SUP. VENT. = MQ 2.75
SI=SV>1/16 Su

DISIMPEGNO
MQ. 13.66


PRANZO
MQ. 12.39

SUP. ILL. = MQ 2.42
SUP. VENT. = MQ 2.97
SI=SV>1/16 Su

RIP.
MQ. 5.86

CAMERA
MQ. 18.81

SUP. ILL. = MQ 1.86
SUP. VENT. = MQ 1.92
SI=SV>1/16 Su

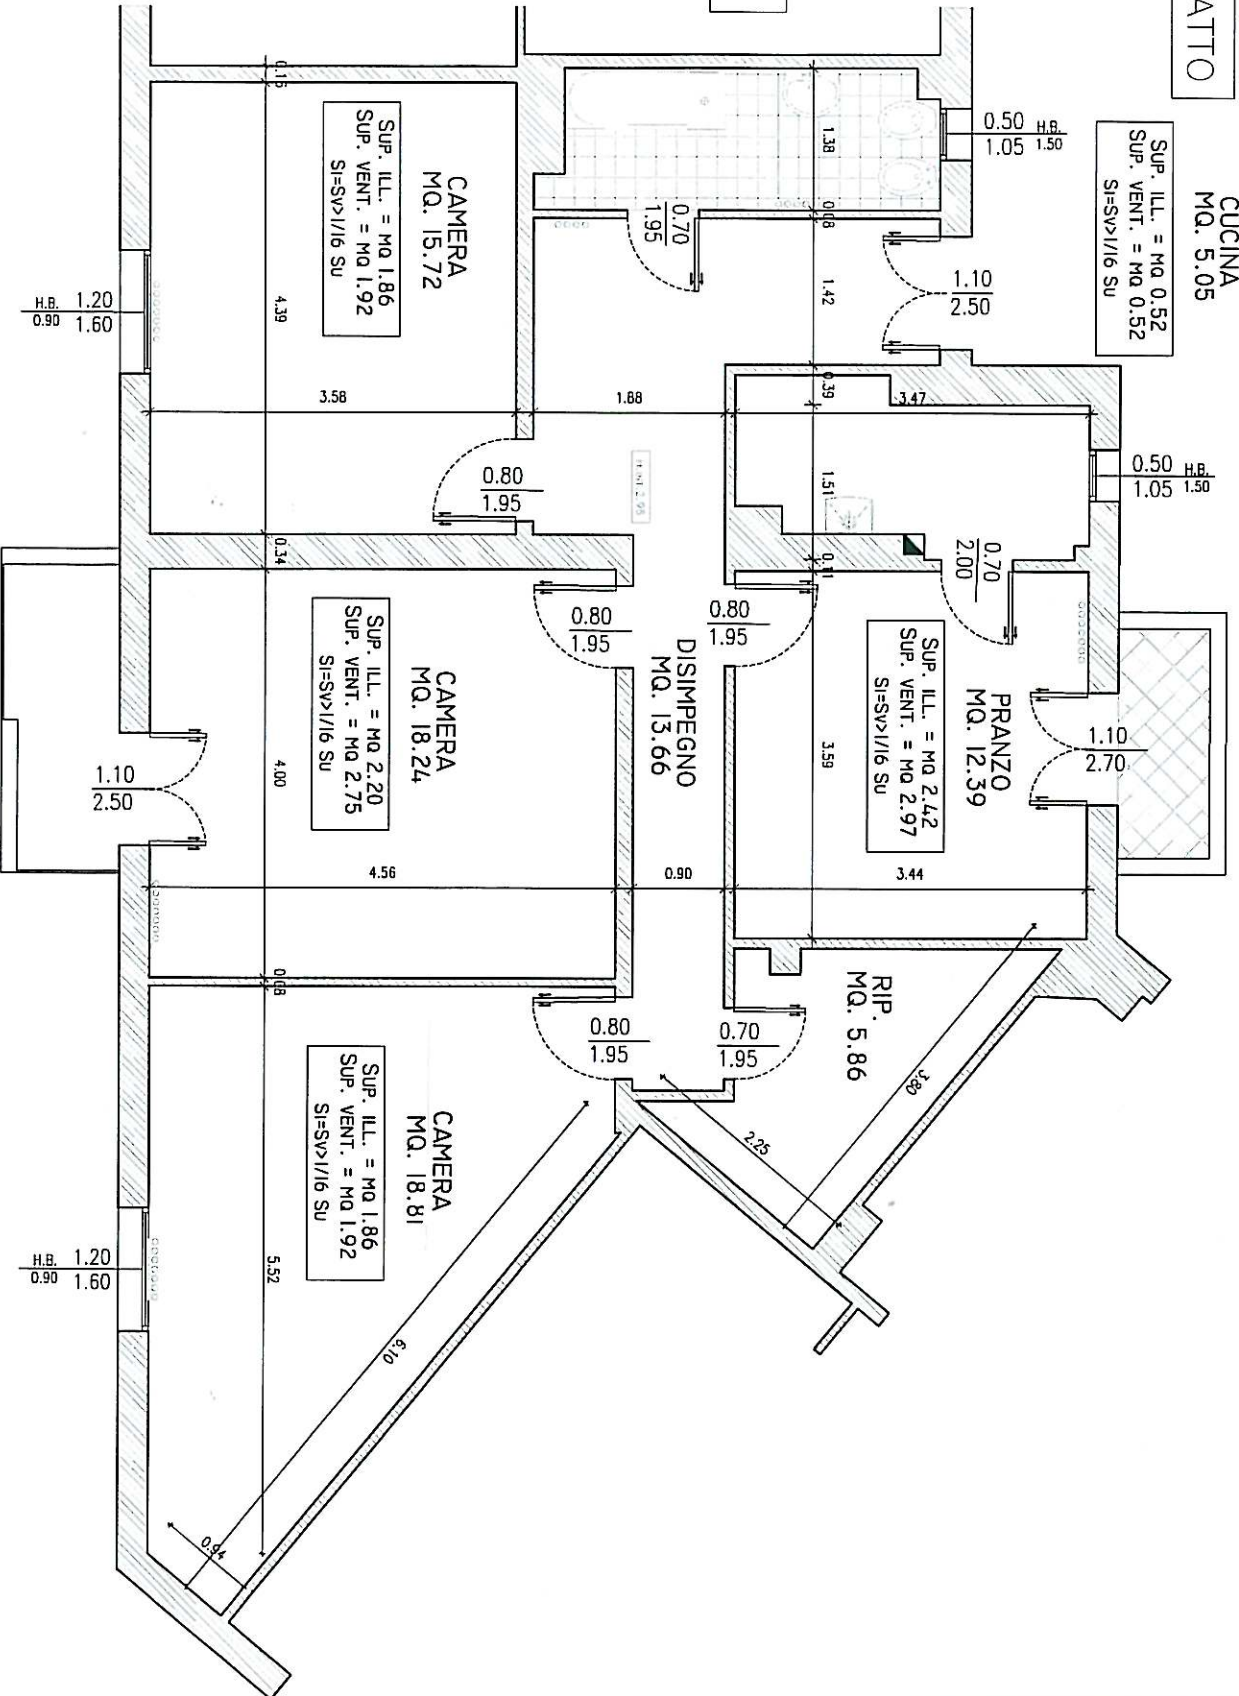

N.B.
PLANIMETRIA INDICATIVA
LE QUOTE E IL POSIZIONAMENTO DEGLI IMPIANTI POSSONO SUBIRE MODIFICHE DURANTE IL CORSO DEI LAVORI

PER PRESA VISIONE IL SOCIO ASSEGNATARIO