


STATO DI FATTO

via Casarini, 28  
piano terzo

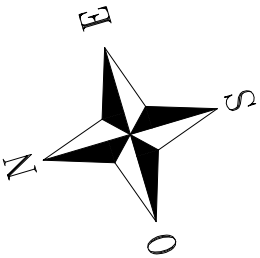


SOGG./PRANZO  
MQ. 15.48

SUP. ILL. = MQ 2.56  
SUP. VENT. = MQ. 3.26

CAMERA  
MQ. 17.06

SUP. ILL. = MQ 1.90  
SUP. VENT. = MQ. 1.90  
SI=SV>I/I6 Su

2.62 0.81 1.22

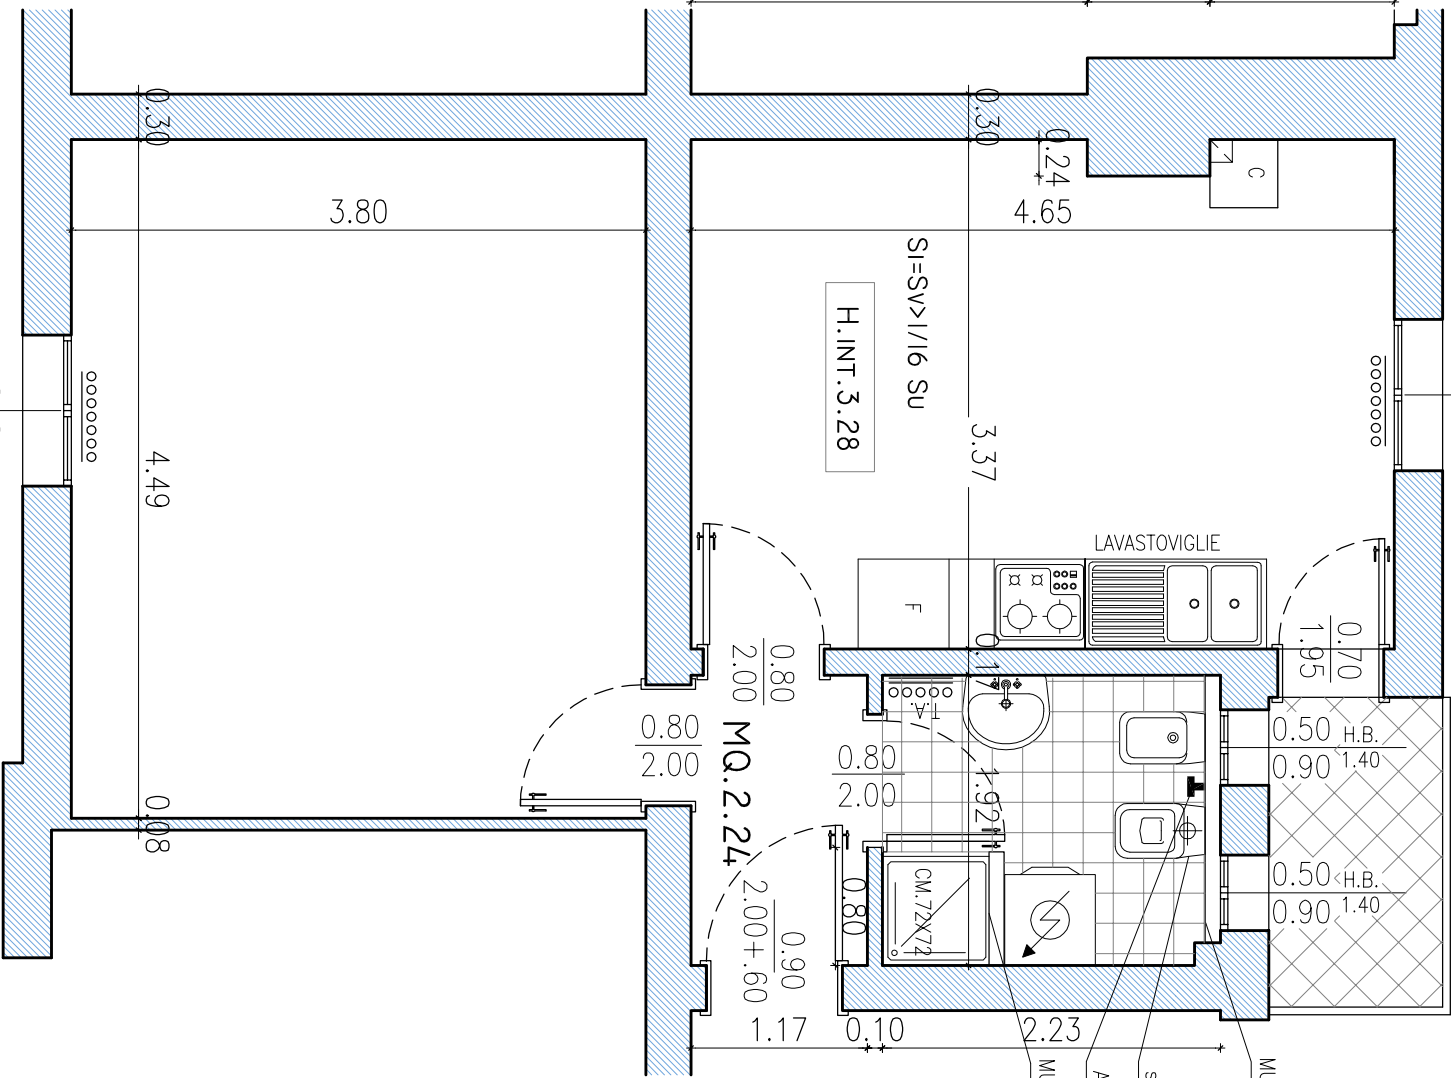

BAGNO  
MQ. 4.00

SUP. ILL. = MQ 0.90  
SUP. VENT. = MQ. 0.90  
SI=SV>I/I6 Su

N.B.  
PLANIMETRIA INDICATIVA  
LE QUOTE E IL POSIZIONAMENTO DEGLI IMPIANTI POSSONO SUBIRE MODIFICHE DURANTE IL CORSO DEI LAVORI

PER PRESA VISIONE IL SOCIO ASSEGNATARIO