


STATO DI FATTO

via Rusconi, 10
piano terzo

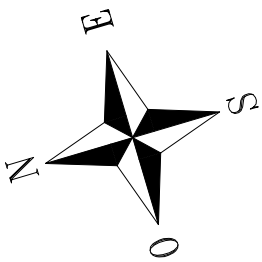


SOGGIORNO
MQ 17.40

Sup. ILL. = MQ 1.90
Sup. VENT. = MQ 1.90
SI=SV>I/I6 Su

CUCINA/PRANZO
MQ 16.20

Sup. ILL. = MQ 2.95
Sup. VENT. = MQ 3.97
SI=SV>I/I6 Su

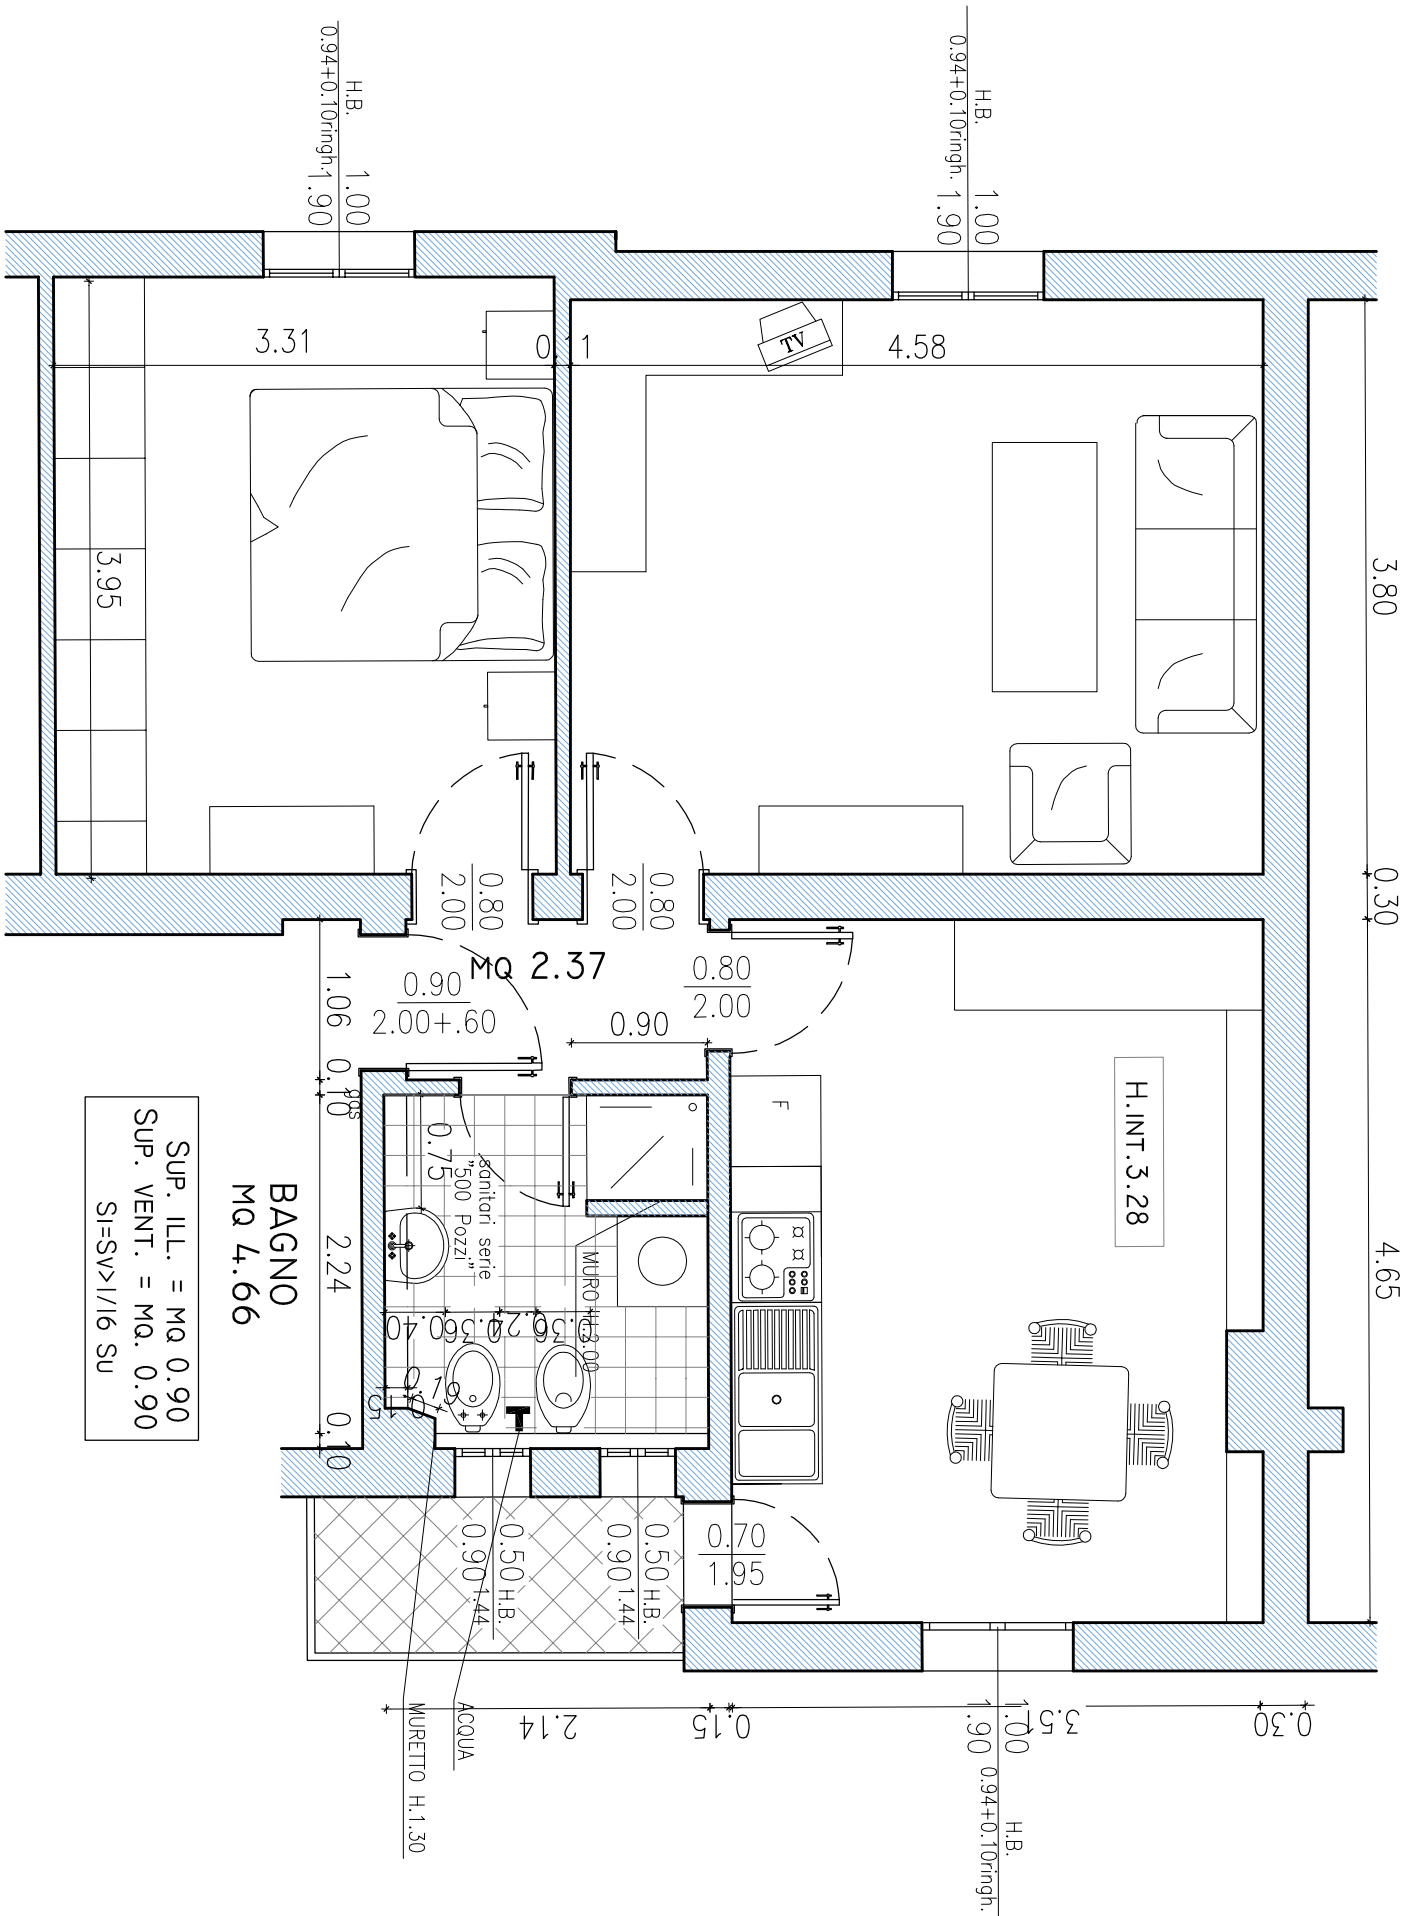

LETTO
MQ 13.07

Sup. ILL. = MQ 1.90
Sup. VENT. = MQ 1.90
SI=SV>I/I6 Su

BAGNO
MQ 4.66

Sup. ILL. = MQ 0.90
Sup. VENT. = MQ 0.90
SI=SV>I/I6 Su

PER PRESA VISIONE IL SOCIO ASSEGNATARIO

N.B.
PLANIMETRIA INDICATIVA
LE QUOTE E IL POSIZIONAMENTO DEGLI IMPIANTI POSSONO SUBIRE MODIFICHE DURANTE IL CORSO DEI LAVORI