
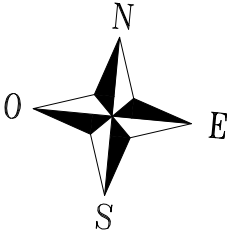


STATO DI FATTO

via Libia 16  
piano terzo

BAGNO  
MQ. 6.37

SUP. ILL. = MQ. 0.60  
SUP. VENT. = MQ. 0.60  
SI=SV>I/I/16 Su

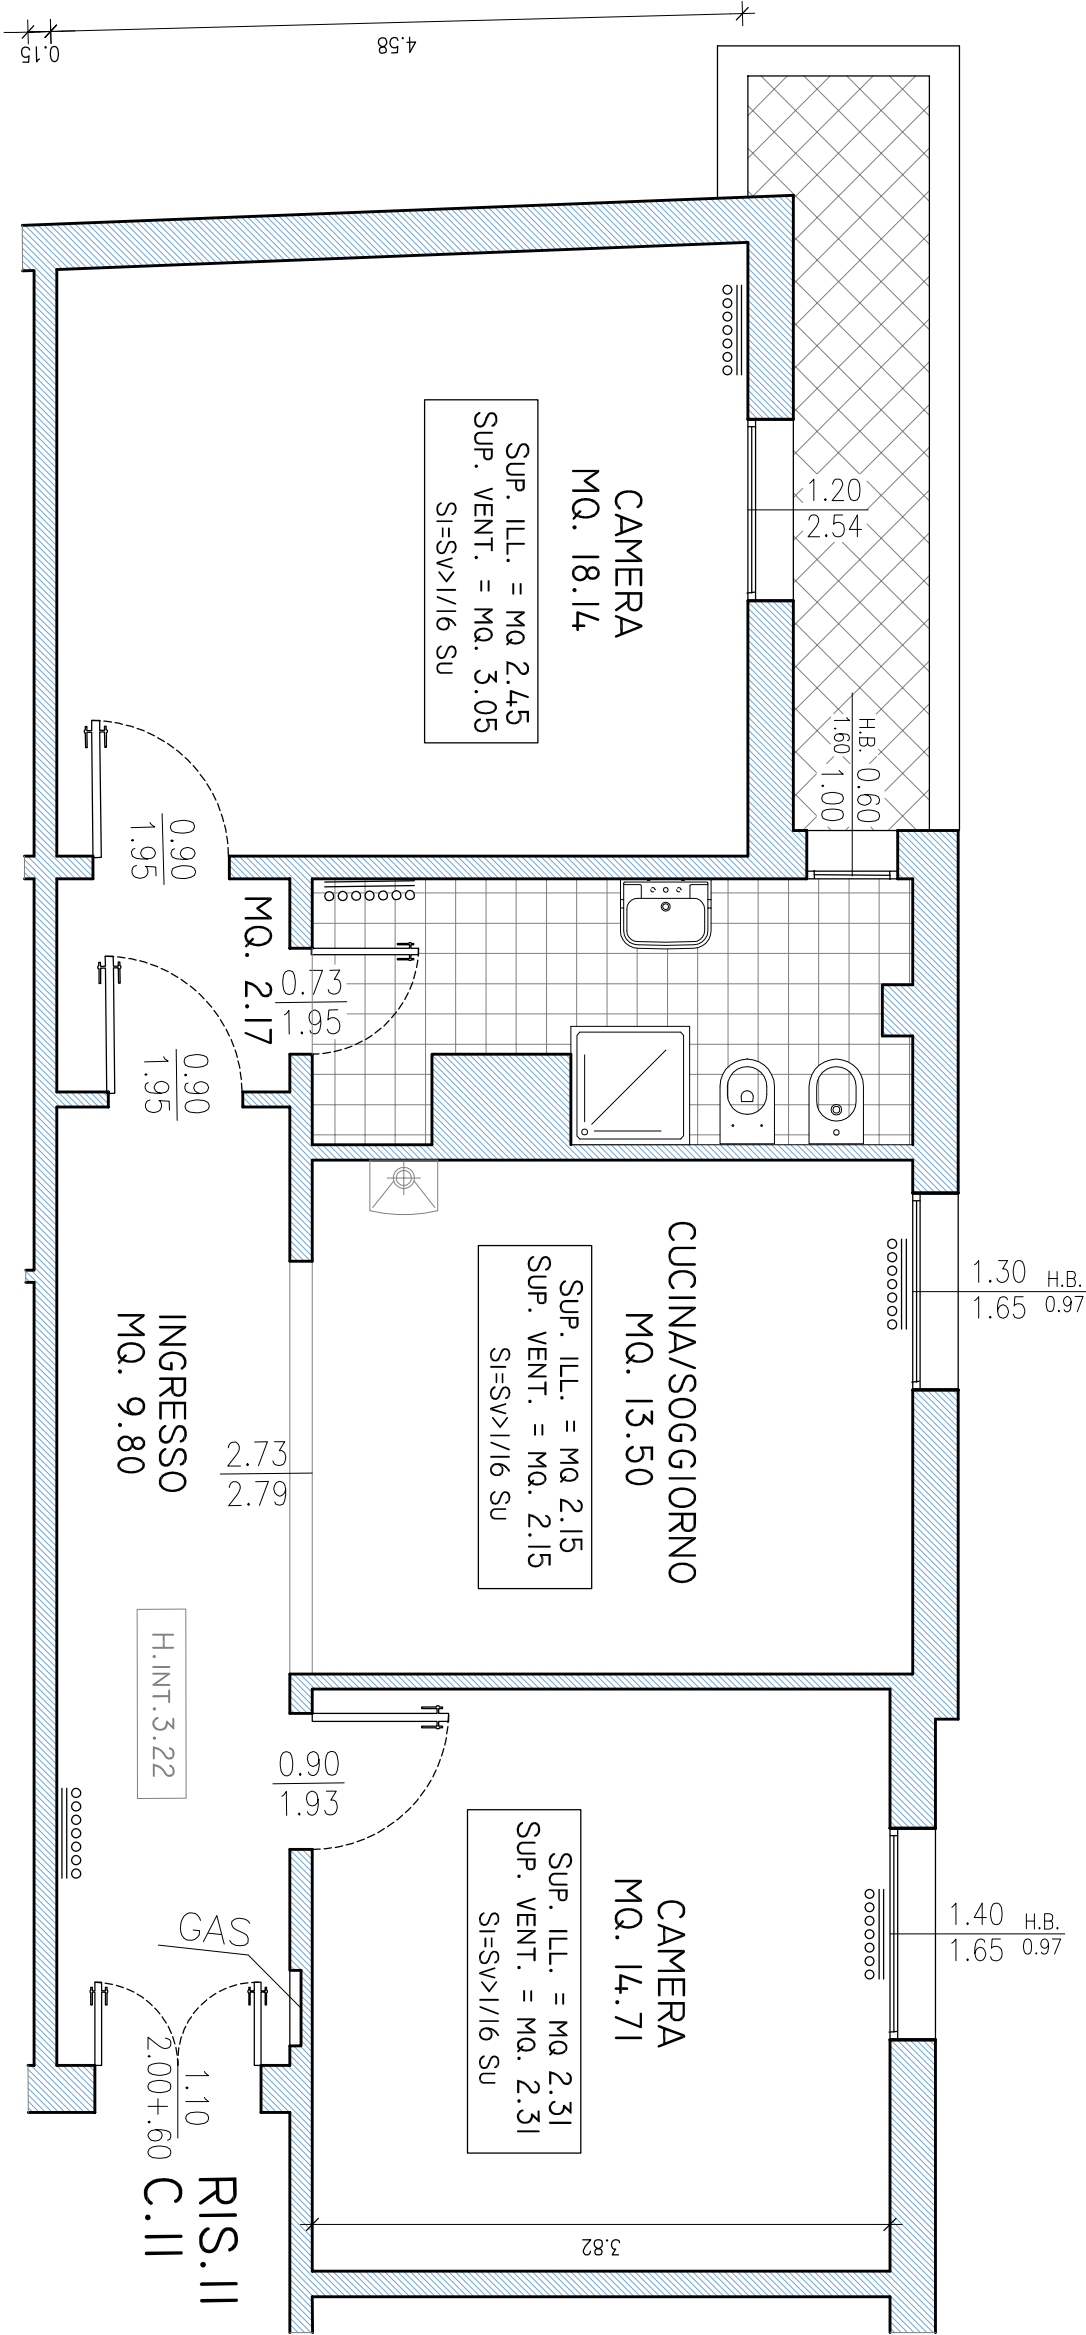

N.B.  
PLANIMETRIA INDICATIVA  
LE QUOTE E IL POSIZIONAMENTO DEGLI IMPIANTI POSSONO SUBIRE MODIFICHE DURANTE IL CORSO DEI LAVORI

PER PRESA VISIONE IL SOCIO ASSEGNATARIO