

STATO DI FATTO


VIA F.COPPI, 1
piano terzo

CUCINA
MQ. 7.43

SUP. ILL. = MQ. 1.73
SUP. VENT. = MQ. 1.73
SI=SV>I/I/16 SU

BAGNO
MQ. 6.20

SUP. ILL. = MQ. 1.62
SUP. VENT. = MQ. 1.62
SI=SV>I/I/16 SU

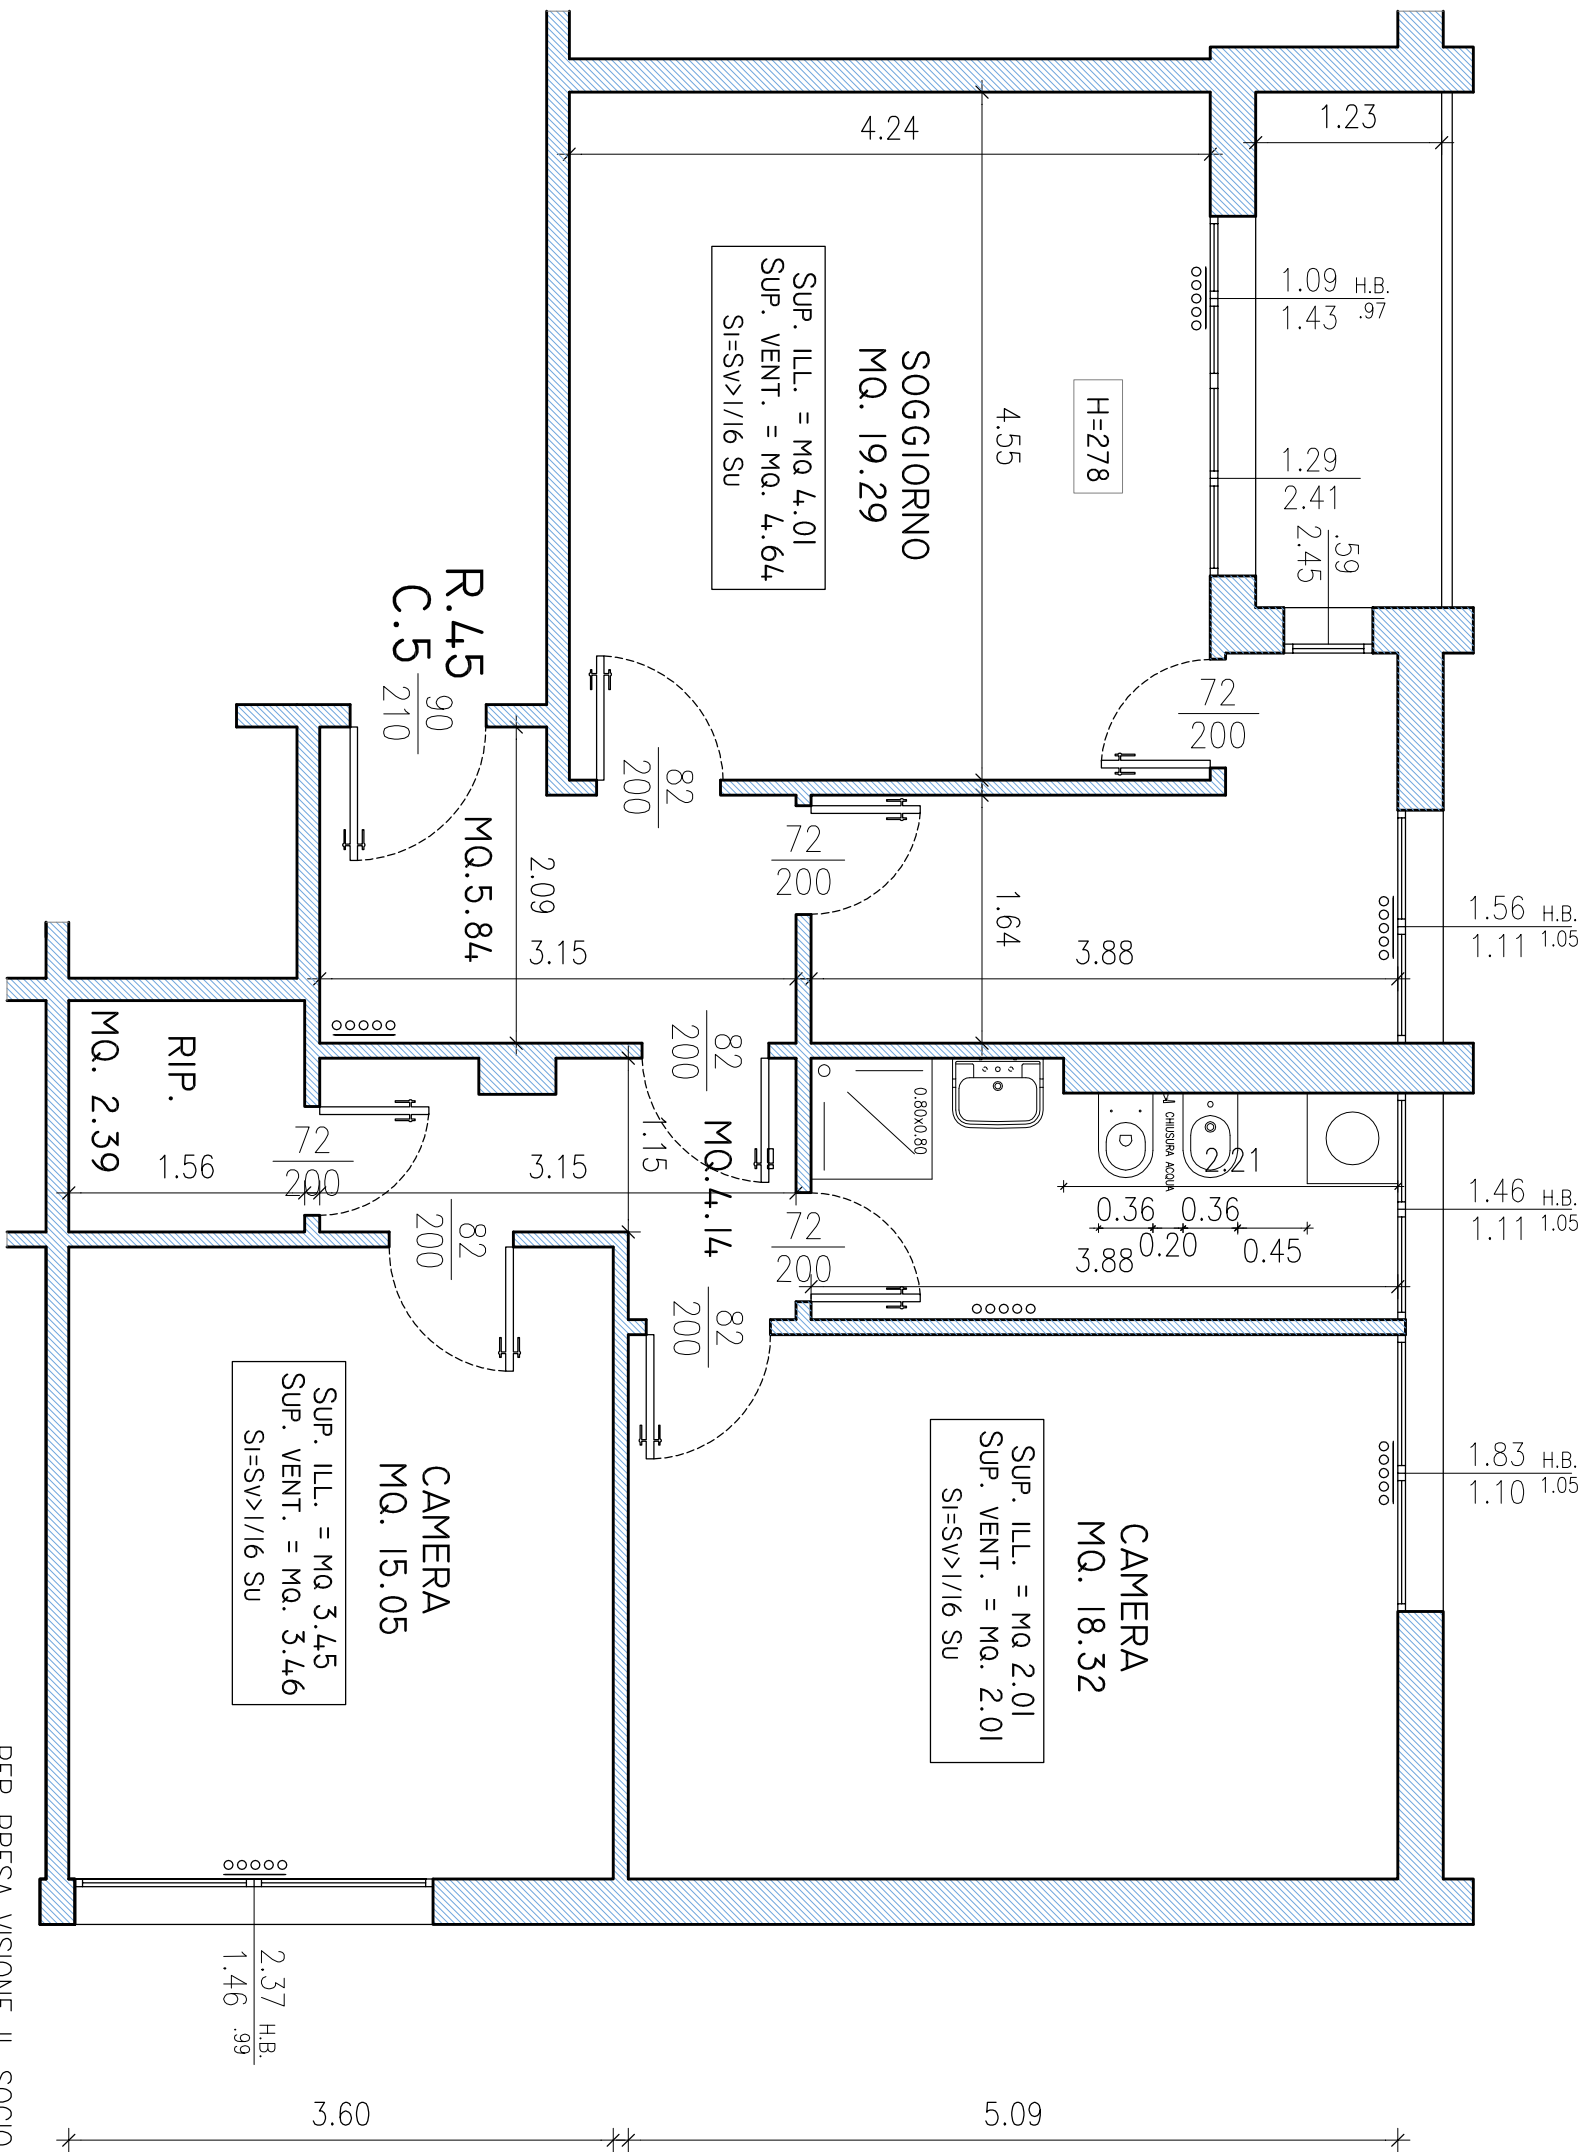

N.B.
PLANIMETRIA INDICATIVA
LE QUOTE E IL POSIZIONAMENTO DEGLI IMPIANTI POSSONO SUBIRE MODIFICHE DURANTE IL CORSO DEI LAVORI

PER PRESA VISIONE IL SOCIO ASSEGNATARIO