

PROGETTO



VIA FERRARA, 9/2°
piano quarto

BAGNO
MQ. 7.05

SUP. ILL. = MQ. 1.32
SUP. VENT. = MQ. ?
SI=SV>I/I/16 SU

CUCINA
MQ. 6.15

SUP. ILL. = MQ. 1.32
SUP. VENT. = MQ. ?
SI=SV>I/I/16 SU

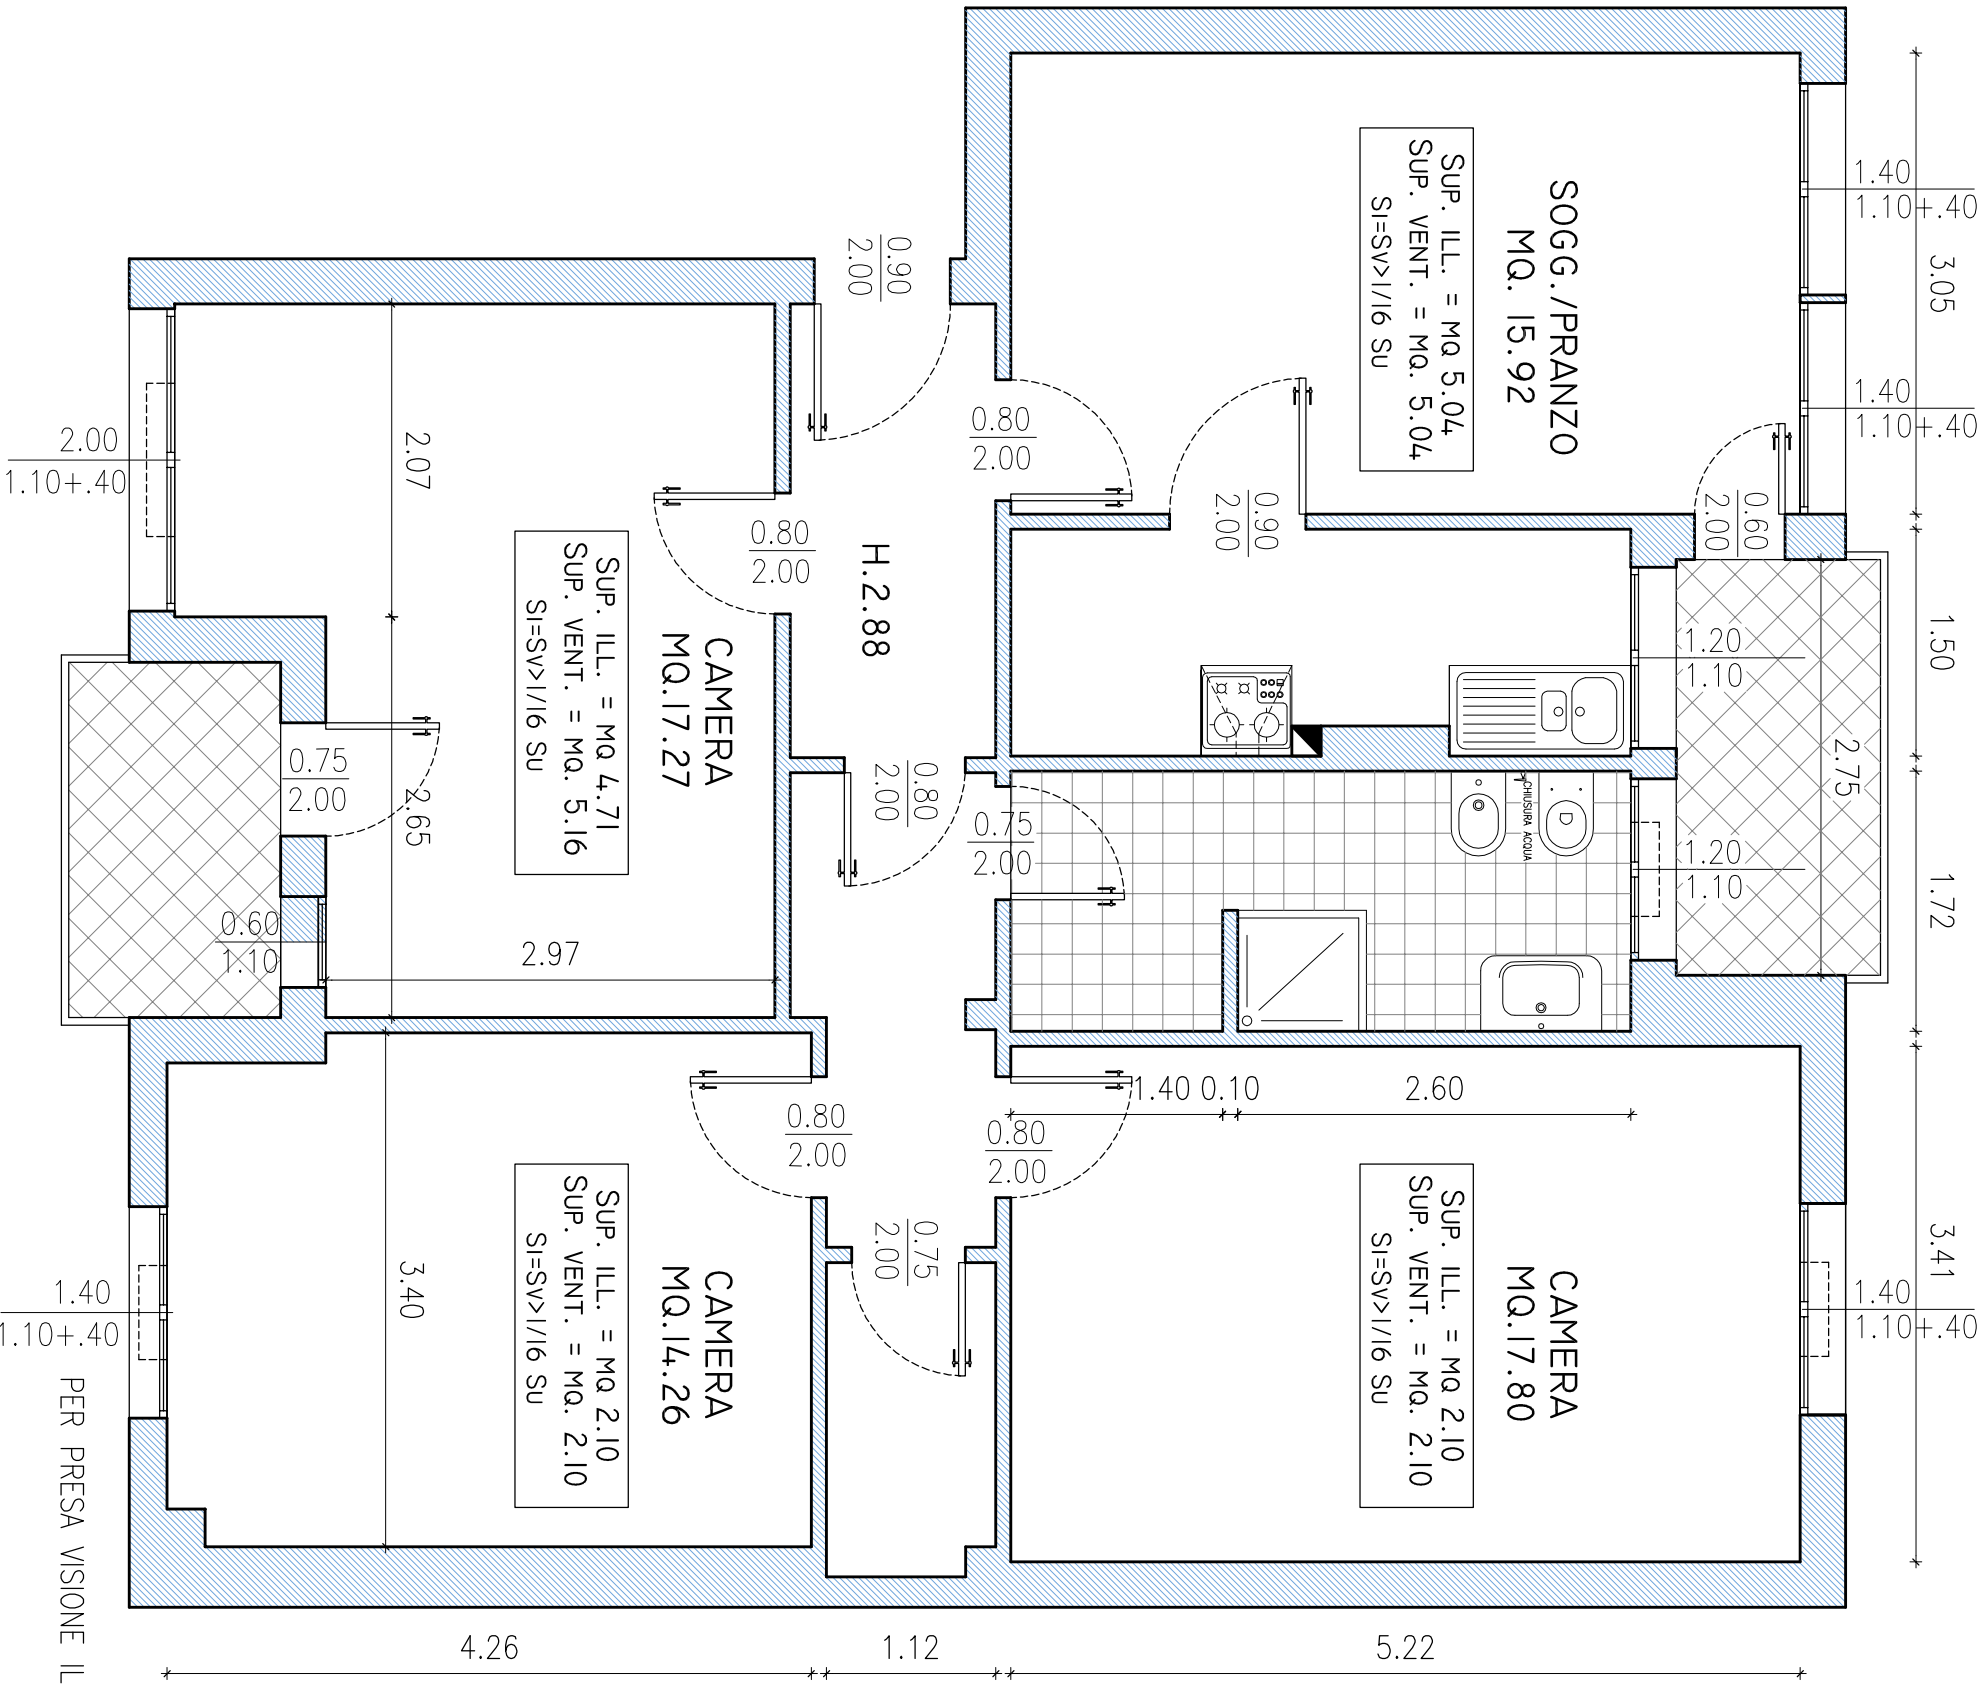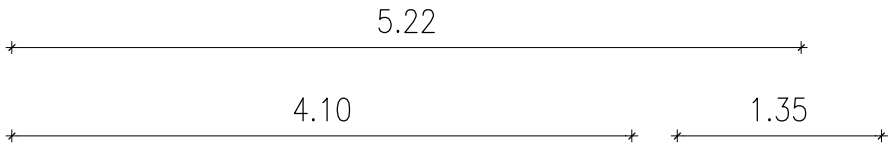

N.B.
PLANIMETRIA INDICATIVA
LE QUOTE E IL POSIZIONAMENTO DEGLI IMPIANTI POSSONO SUBIRE MODIFICHE DURANTE IL CORSO DEI LAVORI

PER PRESA VISIONE IL SOCIO ASSEGNATARIO