


STATO DI FATTO

VIA LIVIO ZAMBECCARI, 1
piano primo

N.B.
PLANIMETRIA INDICATIVA
LE QUOTE E IL POSIZIONAMENTO DEGLI IMPIANTI POSSONO SUBIRE MODIFICHE DURANTE IL CORSO DEI LAVORI

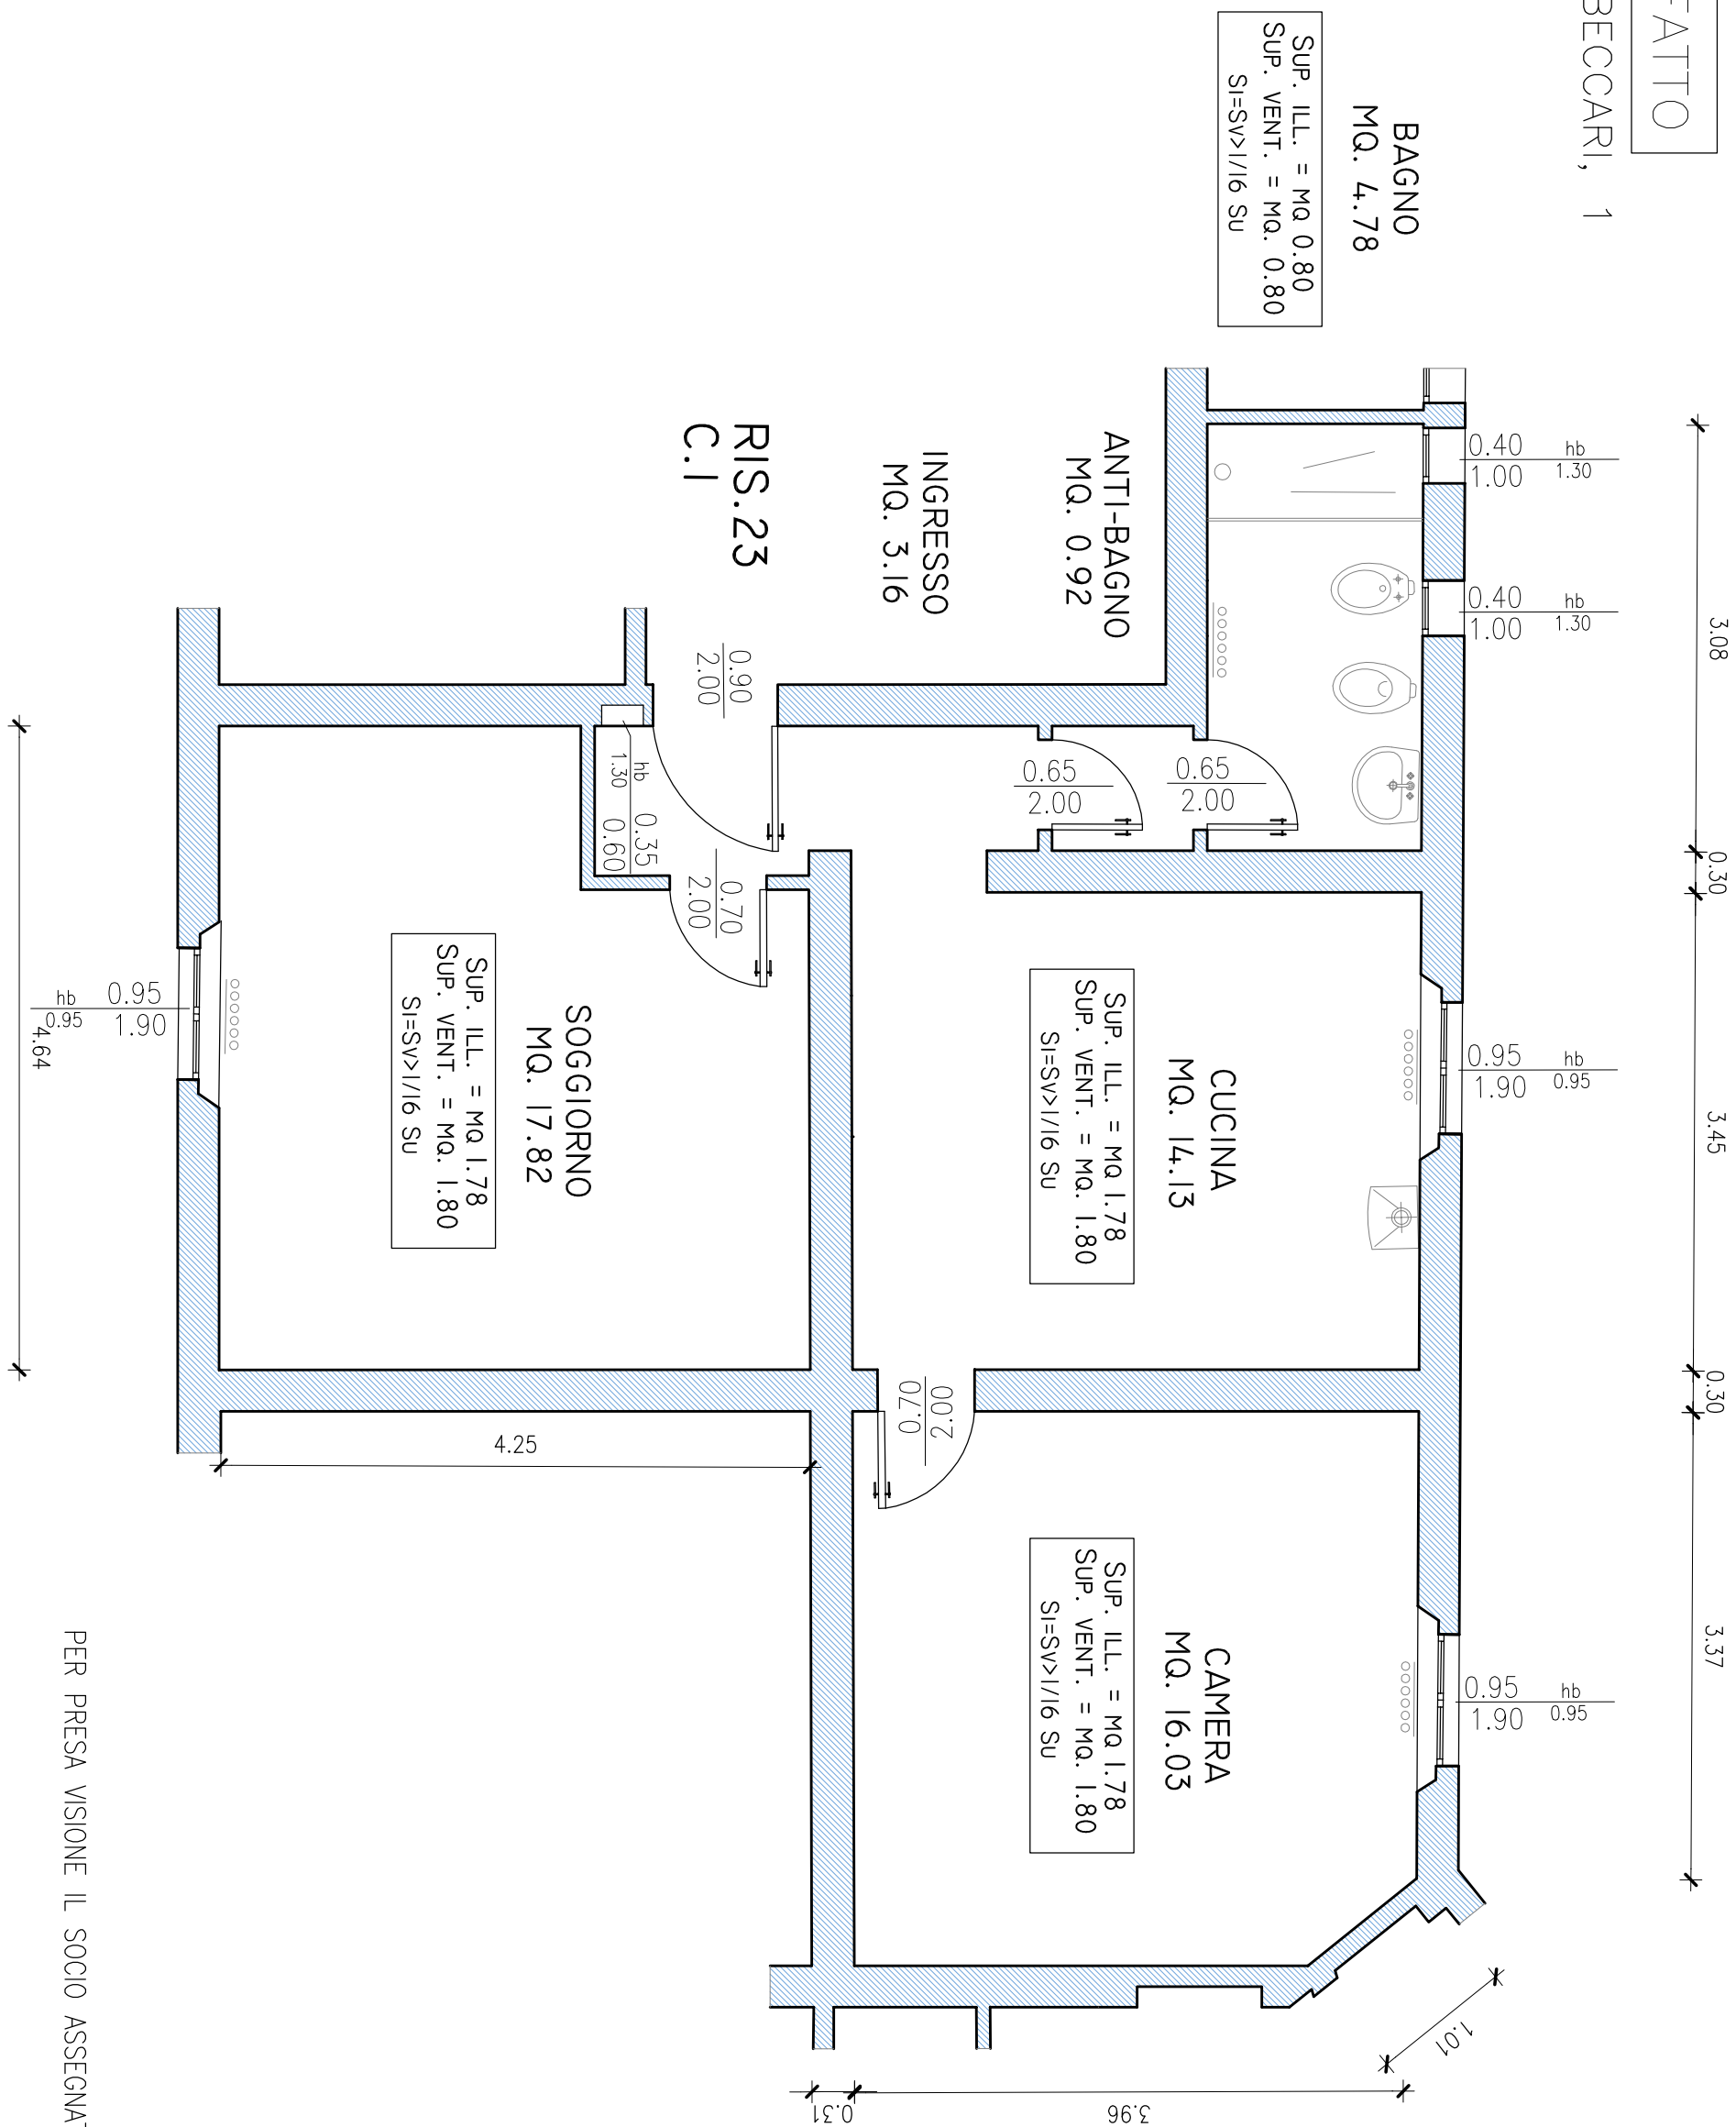

PER PRESA VISIONE IL SOCIO ASSEGNATARIO