


STATO DI FATTO

VIA VASCO DE GAMA, 23  
piano quinto

C.	24
R/S.	59

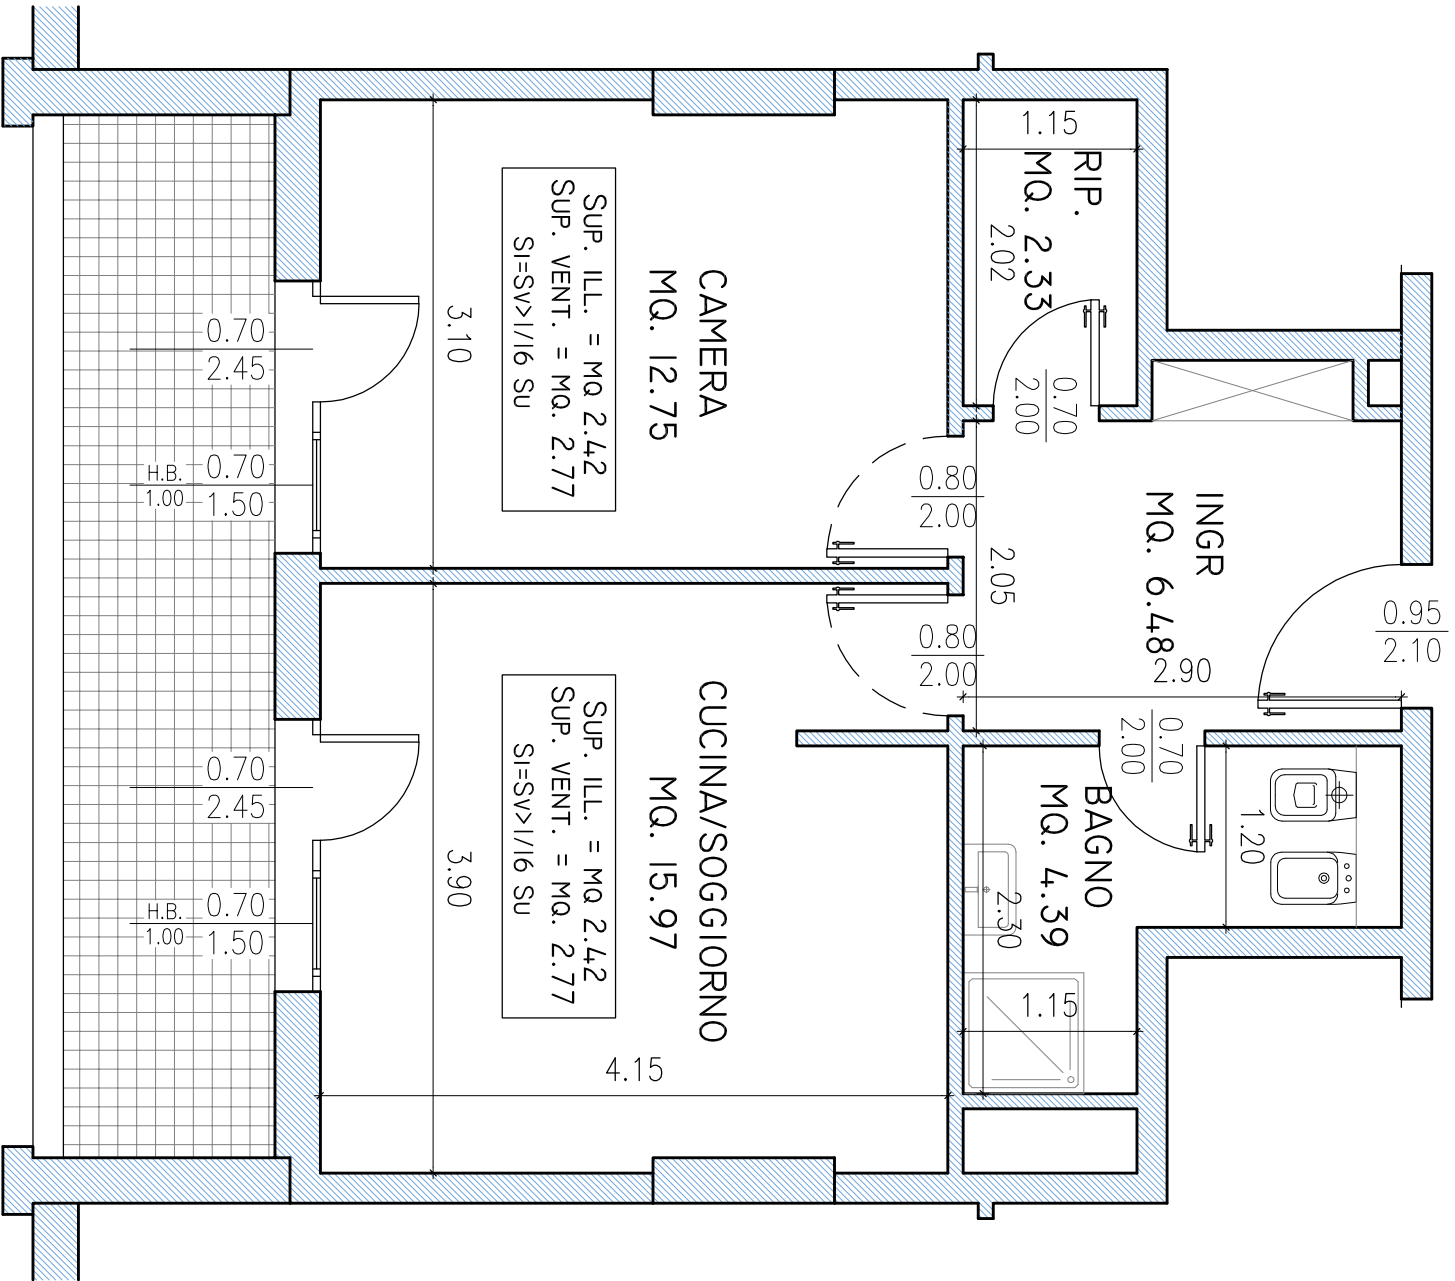

N.B.

PLANIMETRIA INDICATIVA

PER PRESA VISIONE IL SOCIO ASSEGNATARIO