


STATO DI FATTO

VIA DE AMICIS, 12  
piano terra

CUCINA  
mq 15.70

SUP. ILL. = MQ 3.00  
SUP. VENT. = MQ. 3.40  
SI=SV>I/I6 SU

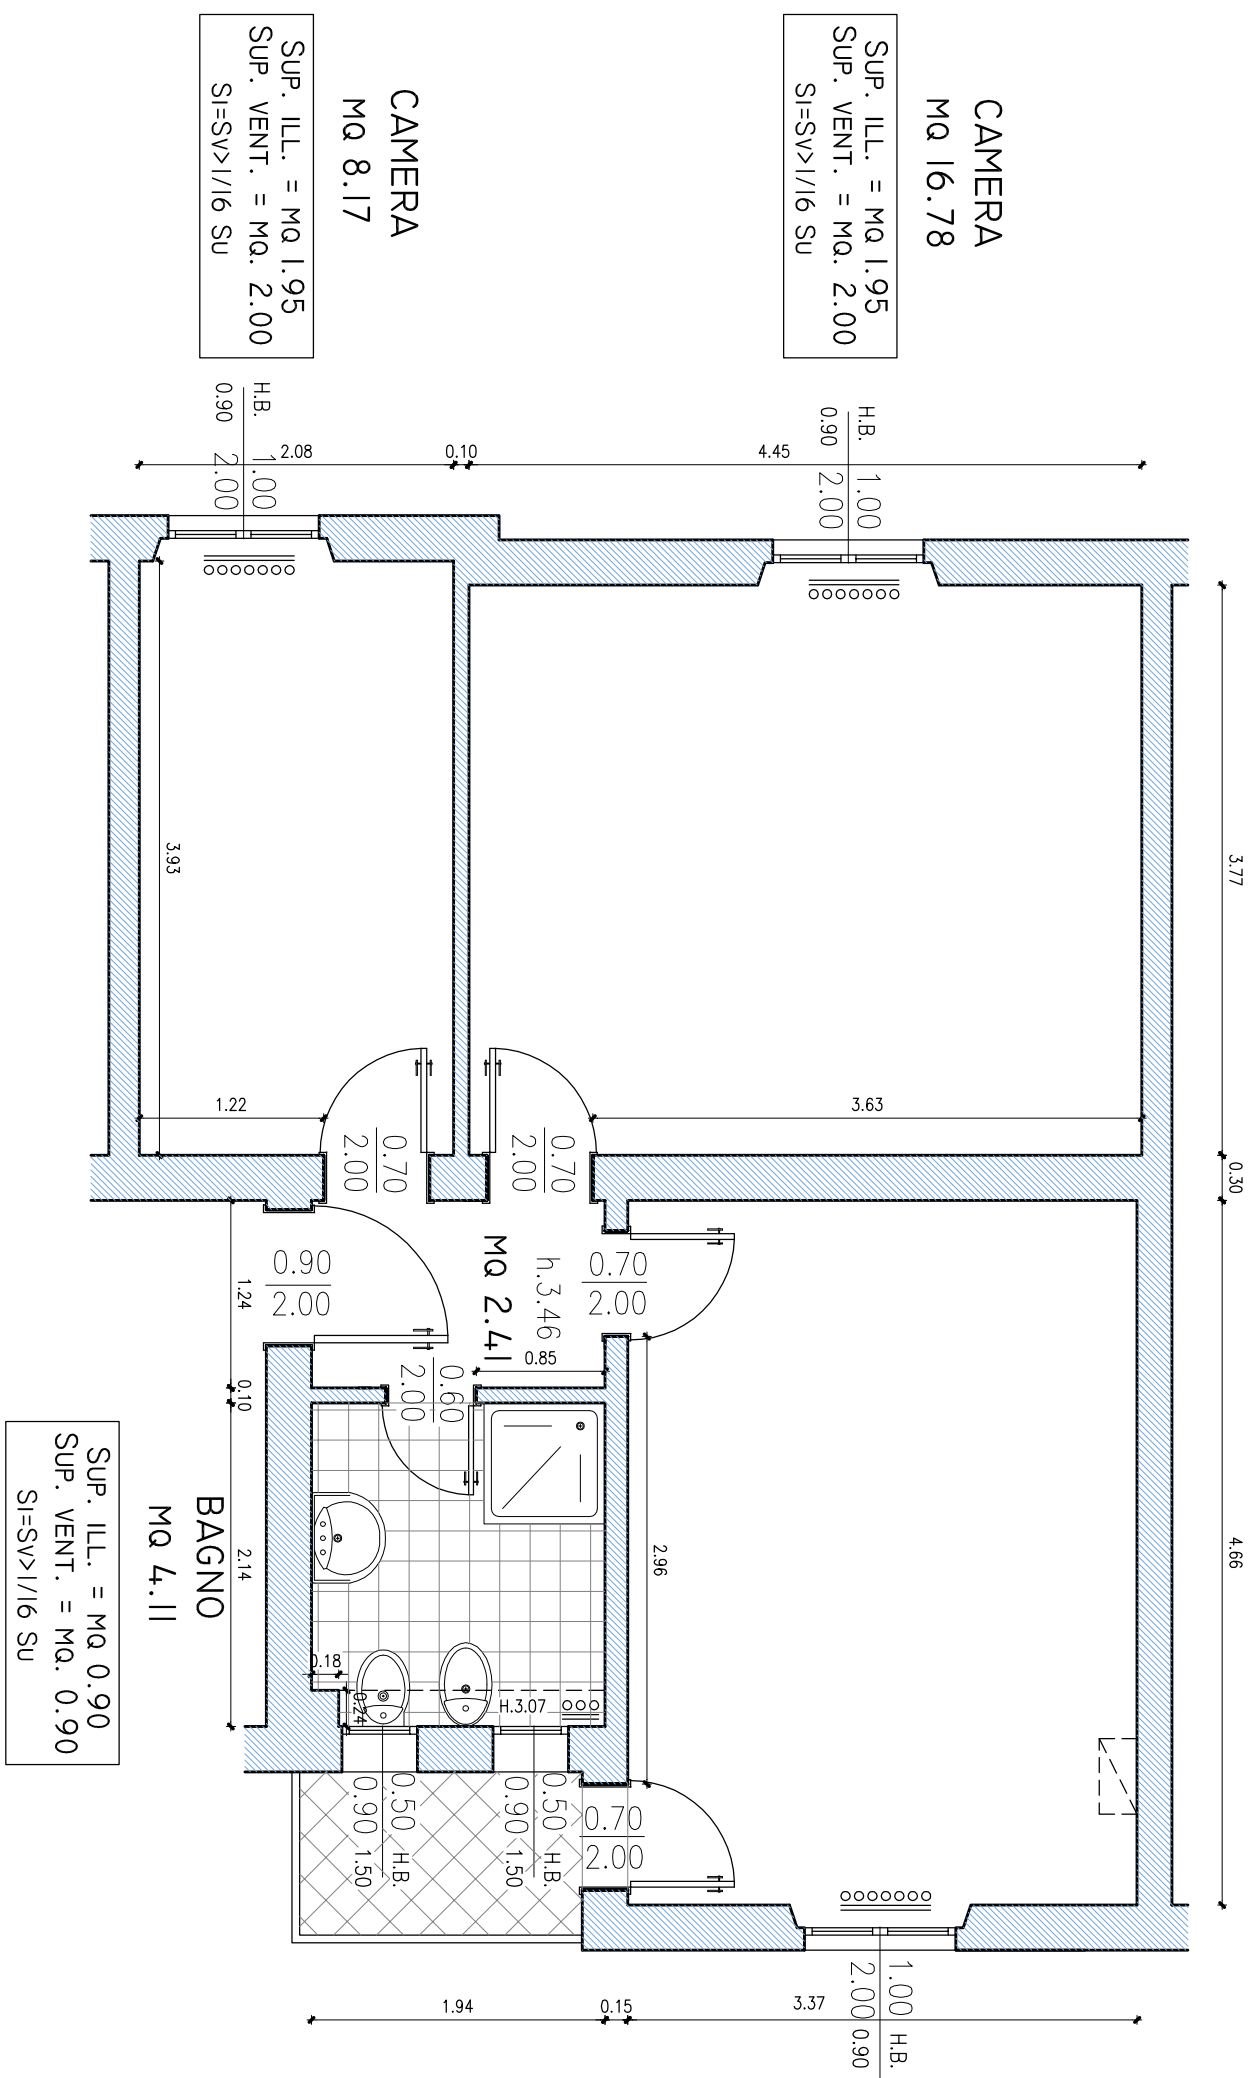

N.B.  
PLANIMETRIA INDICATIVA  
LE QUOTE E IL POSIZIONAMENTO DEGLI IMPIANTI POSSONO SUBIRE MODIFICHE DURANTE IL CORSO DEI LAVORI

PER PRESA VISIONE IL SOCIO ASSEGNATARIO