

STATO DI FATTO


VIA F.COPPI, 1  
piano sesto

CUCINA  
MQ. 7.43

SUP. ILL. = MQ. 1.73  
SUP. VENT. = MQ. 1.73  
SI=SV>I/I6 Su

BAGNO  
MQ. 6.20

SUP. ILL. = MQ. 1.62  
SUP. VENT. = MQ. 1.62  
SI=SV>I/I6 Su

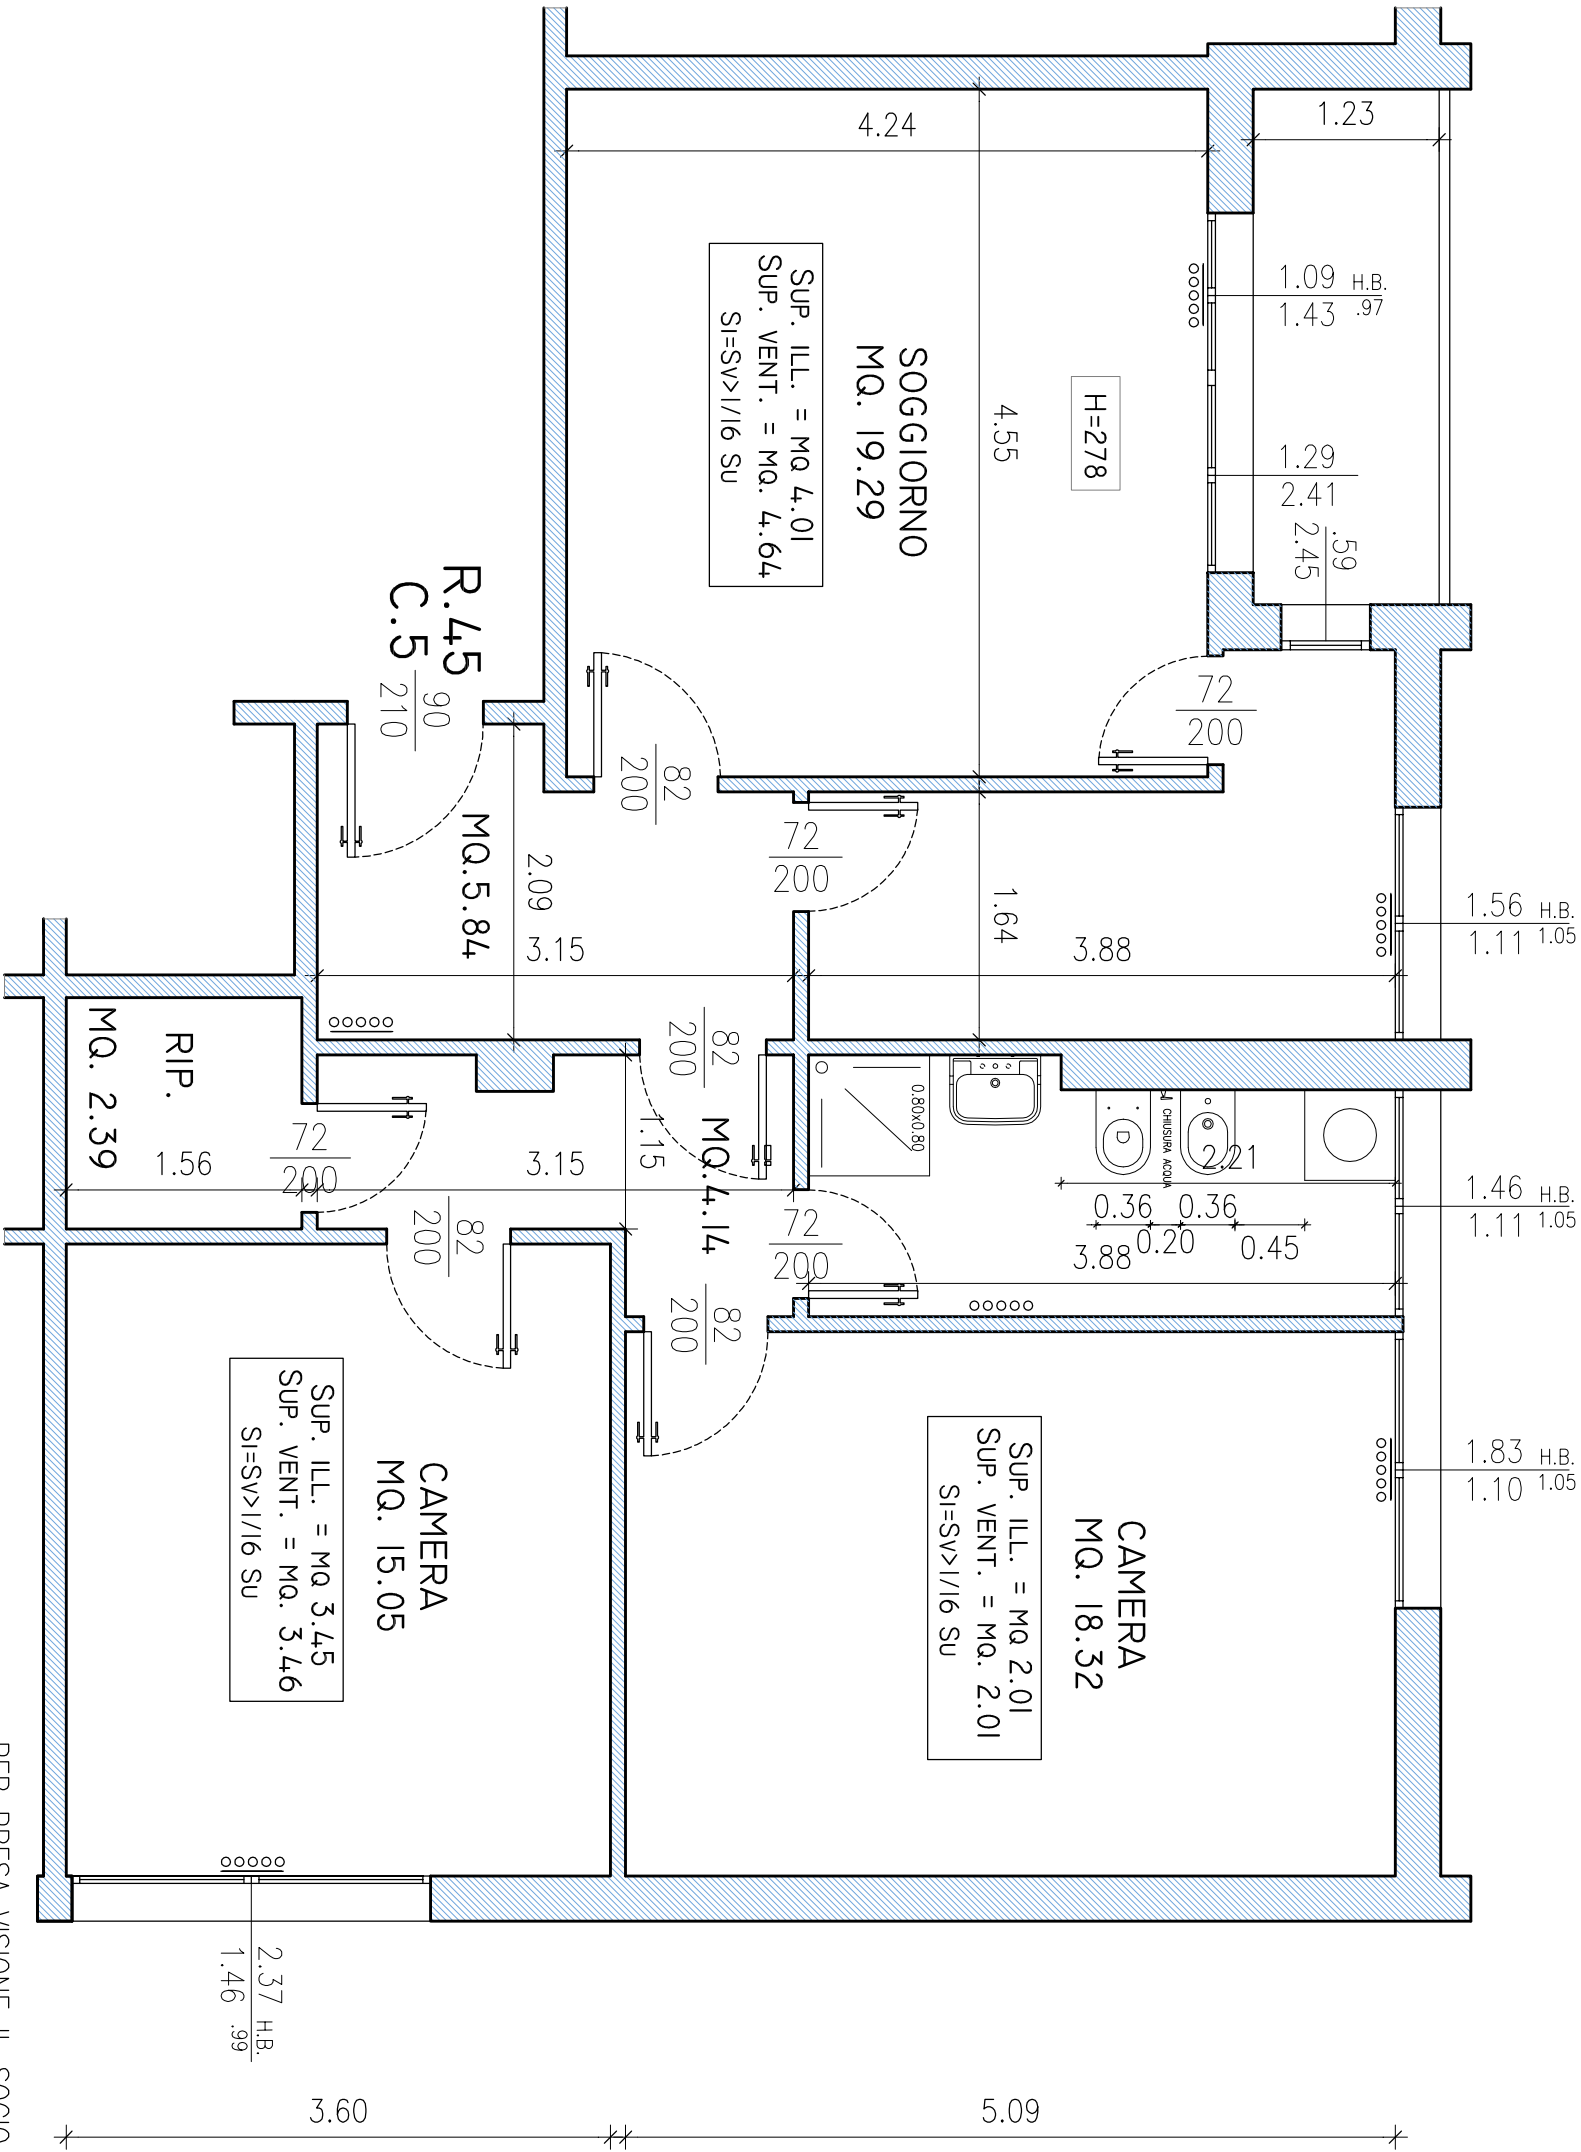

N.B.  
PLANIMETRIA INDICATIVA  
LE QUOTE E IL POSIZIONAMENTO DEGLI IMPIANTI POSSONO SUBIRE MODIFICHE DURANTE IL CORSO DEI LAVORI

PER PRESA VISIONE IL SOCIO ASSEGNATARIO