


A1-19

CASARINI 11

Piano Terra

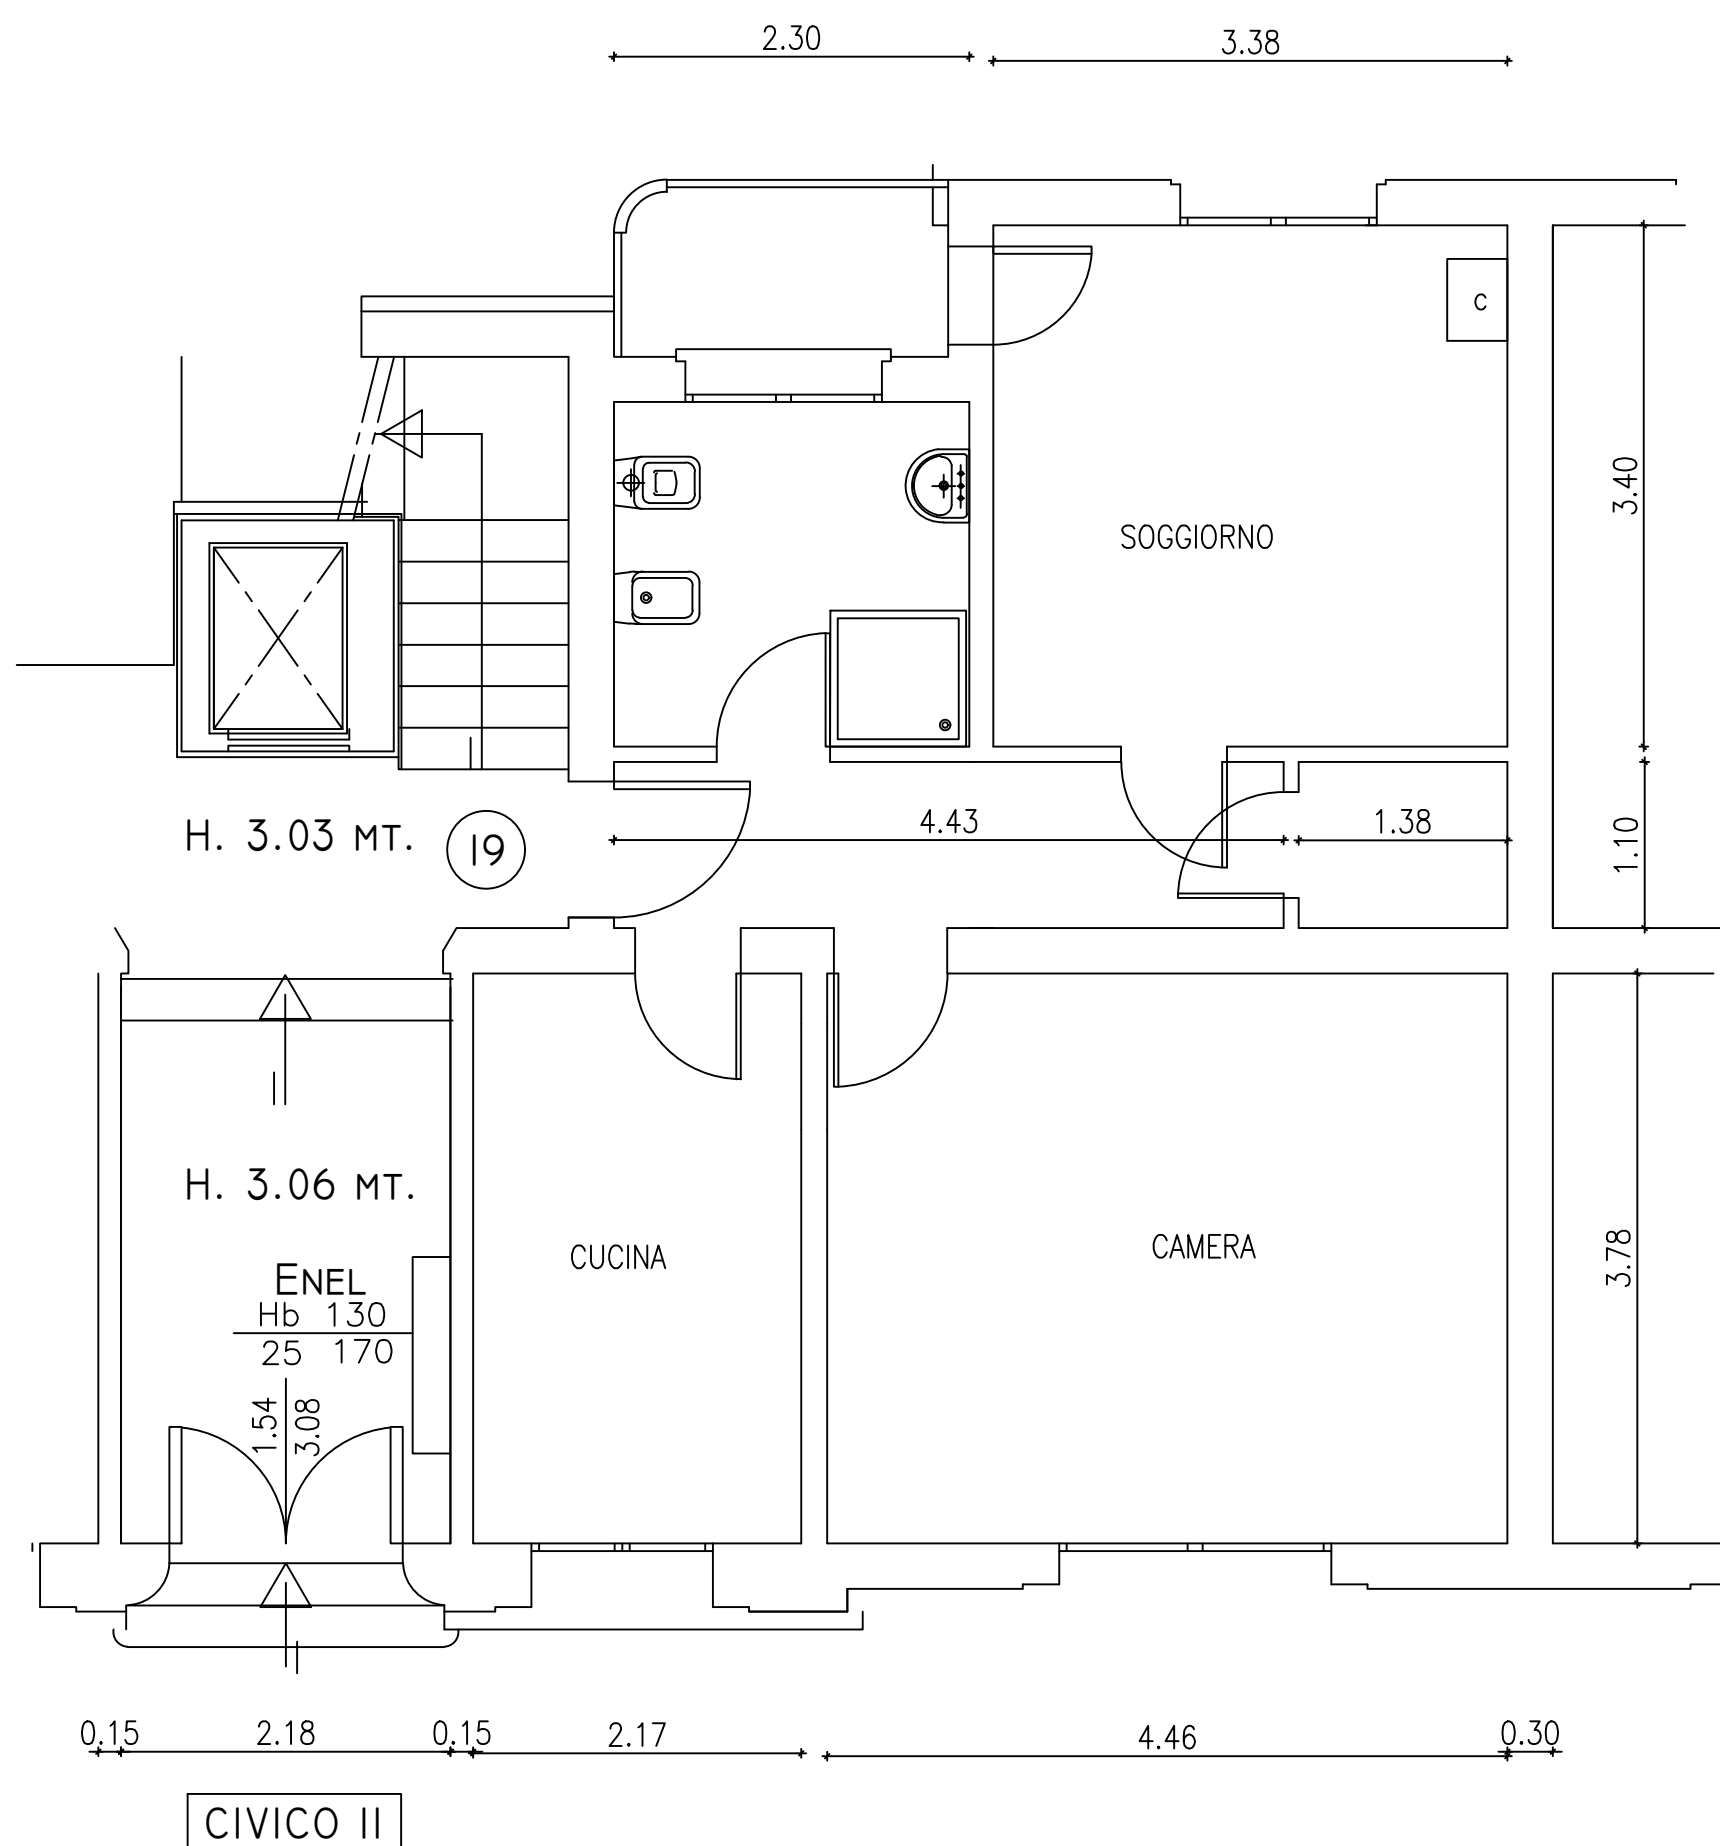

N.B. Planimetria indicativa le quote e il posizionamento impianti potranno subire modifiche nel corso dei lavori