


L-21
REPUBBLICA 7
PIANO 5°

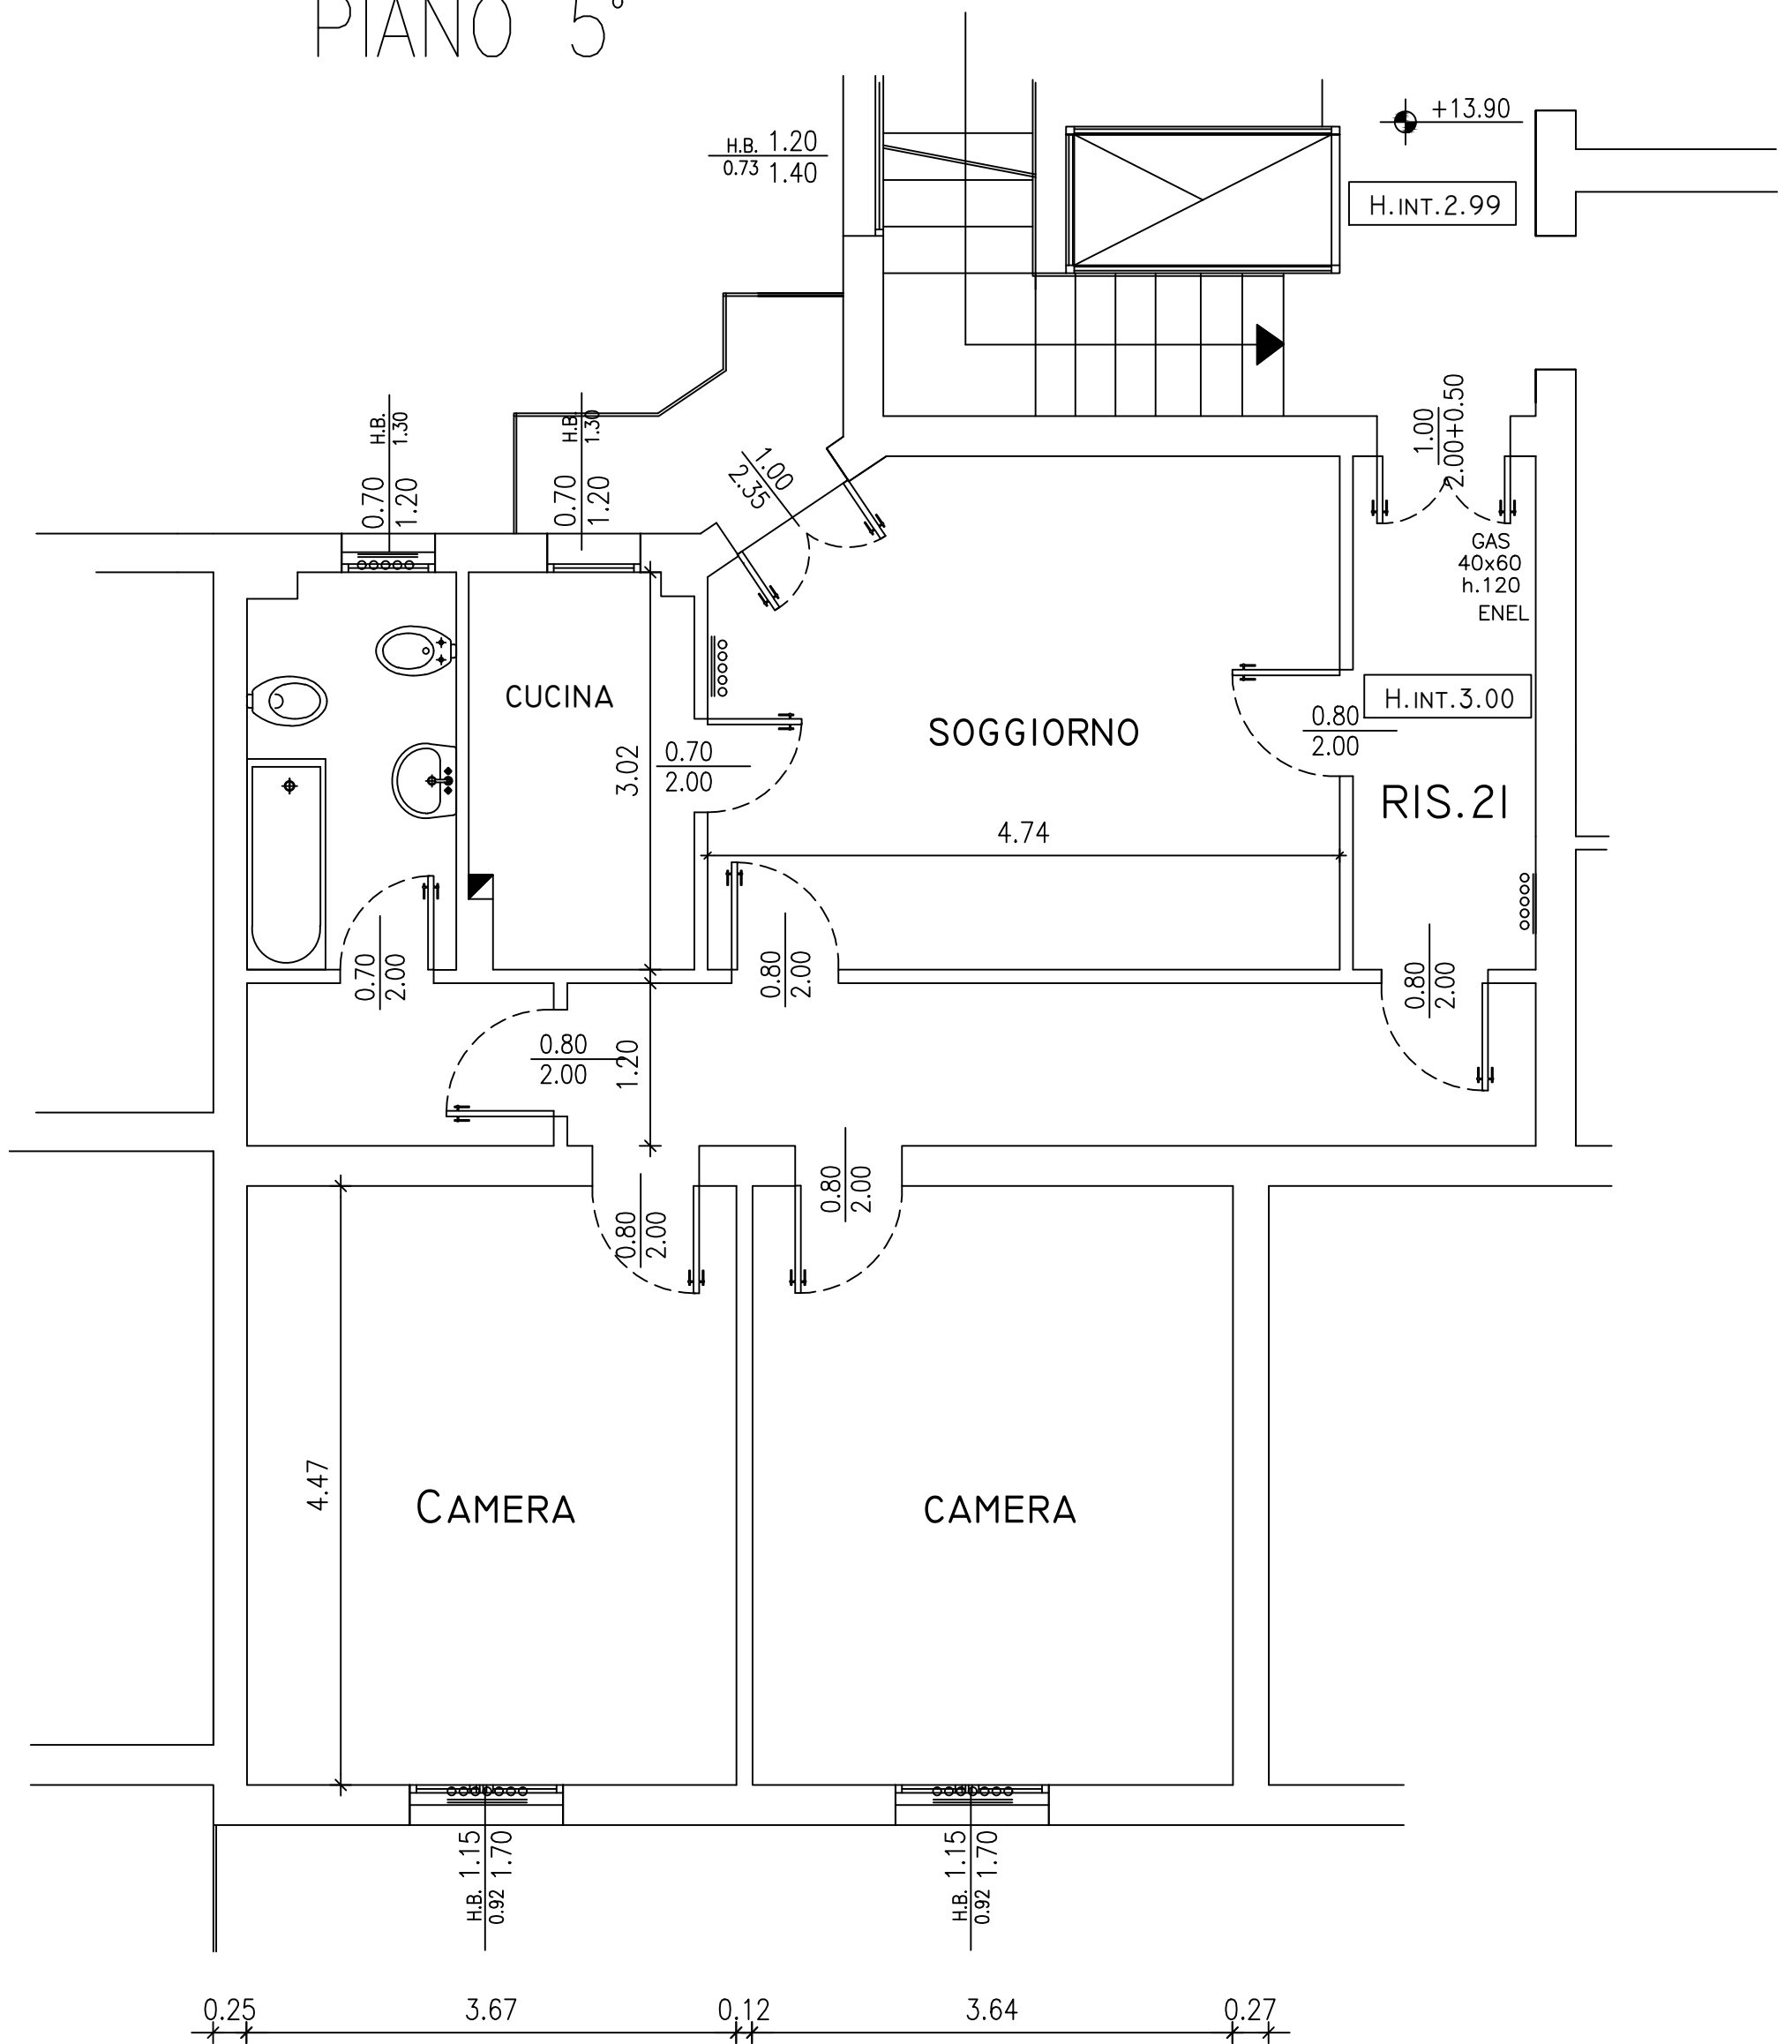

PLANIMETRIA INDICATIVA LE QUOTE E IL POSIZIONAMENTO IMPIANTI
POSSONO SUBIRE VARIAZIONI NEL CORSO DEI LAVORI