


P1-2

Via Zambecari 11

PIANO TERRA

11

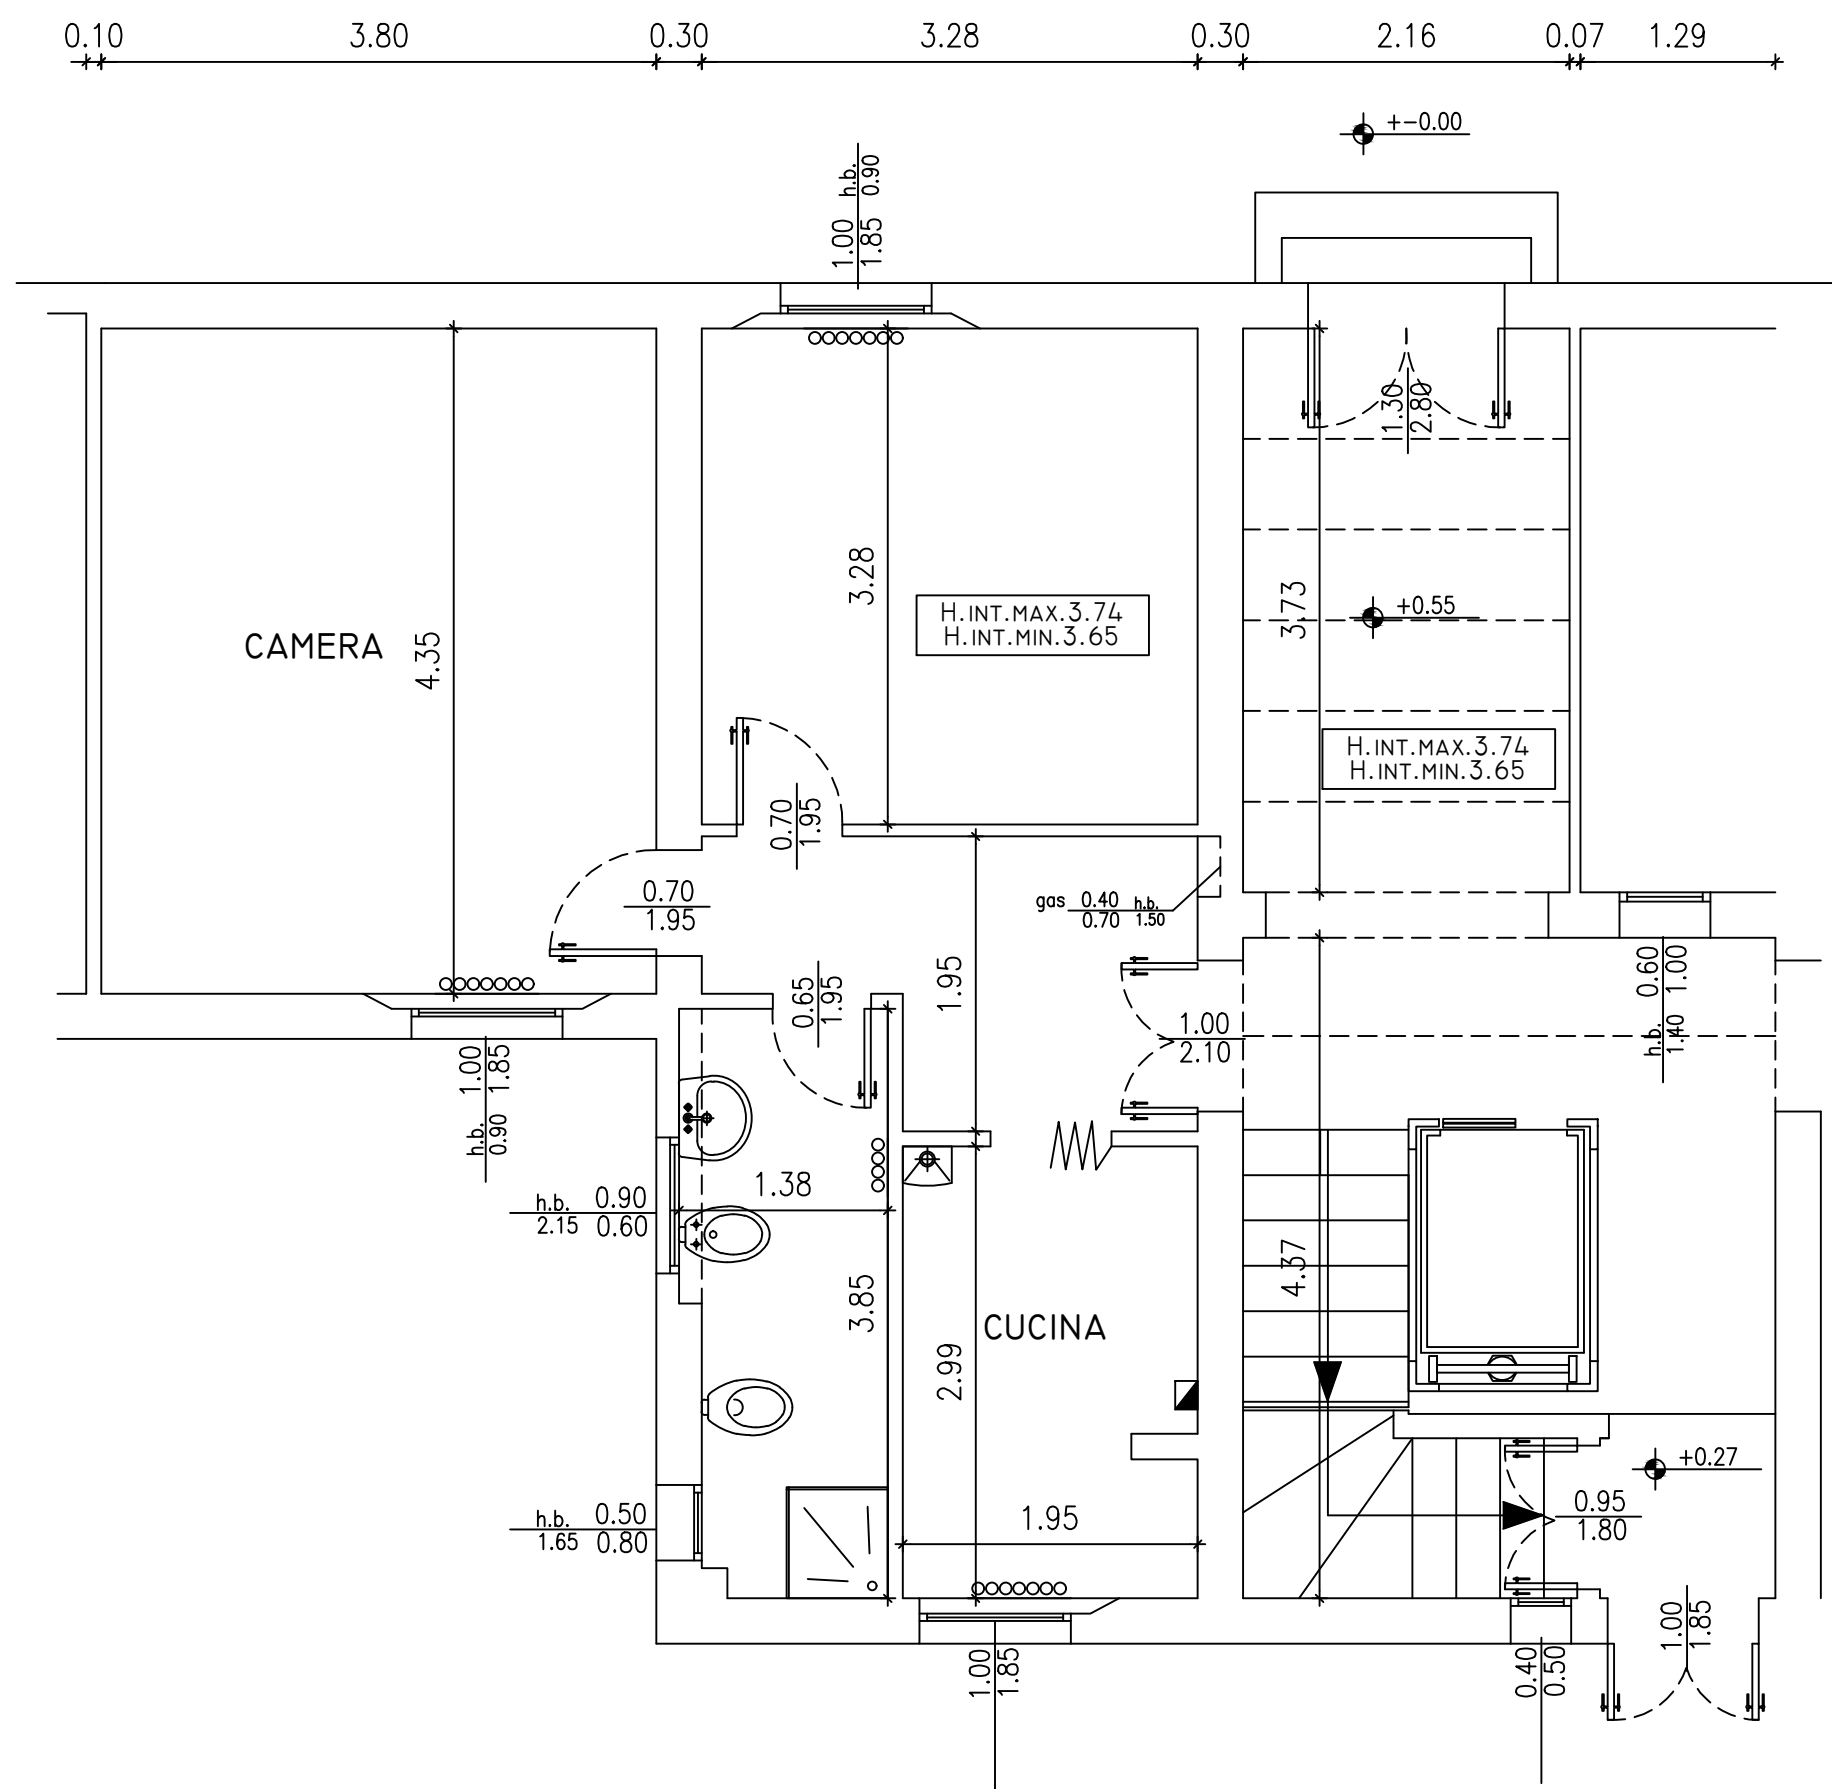

N.B. PLANIMETRIA INDICATIVA IL SOCIO E' TENUTO A PRENDERE VISIONE DEI LUOGHI LE QUOTE E IL POSIZIONAMENTO IMPIANTI POSSONO SUBIRE MODIFICHE NEL CORSO DEI LAVORI