


# X3-8

## VIA LEGNANI 64

### PIANO TERRA

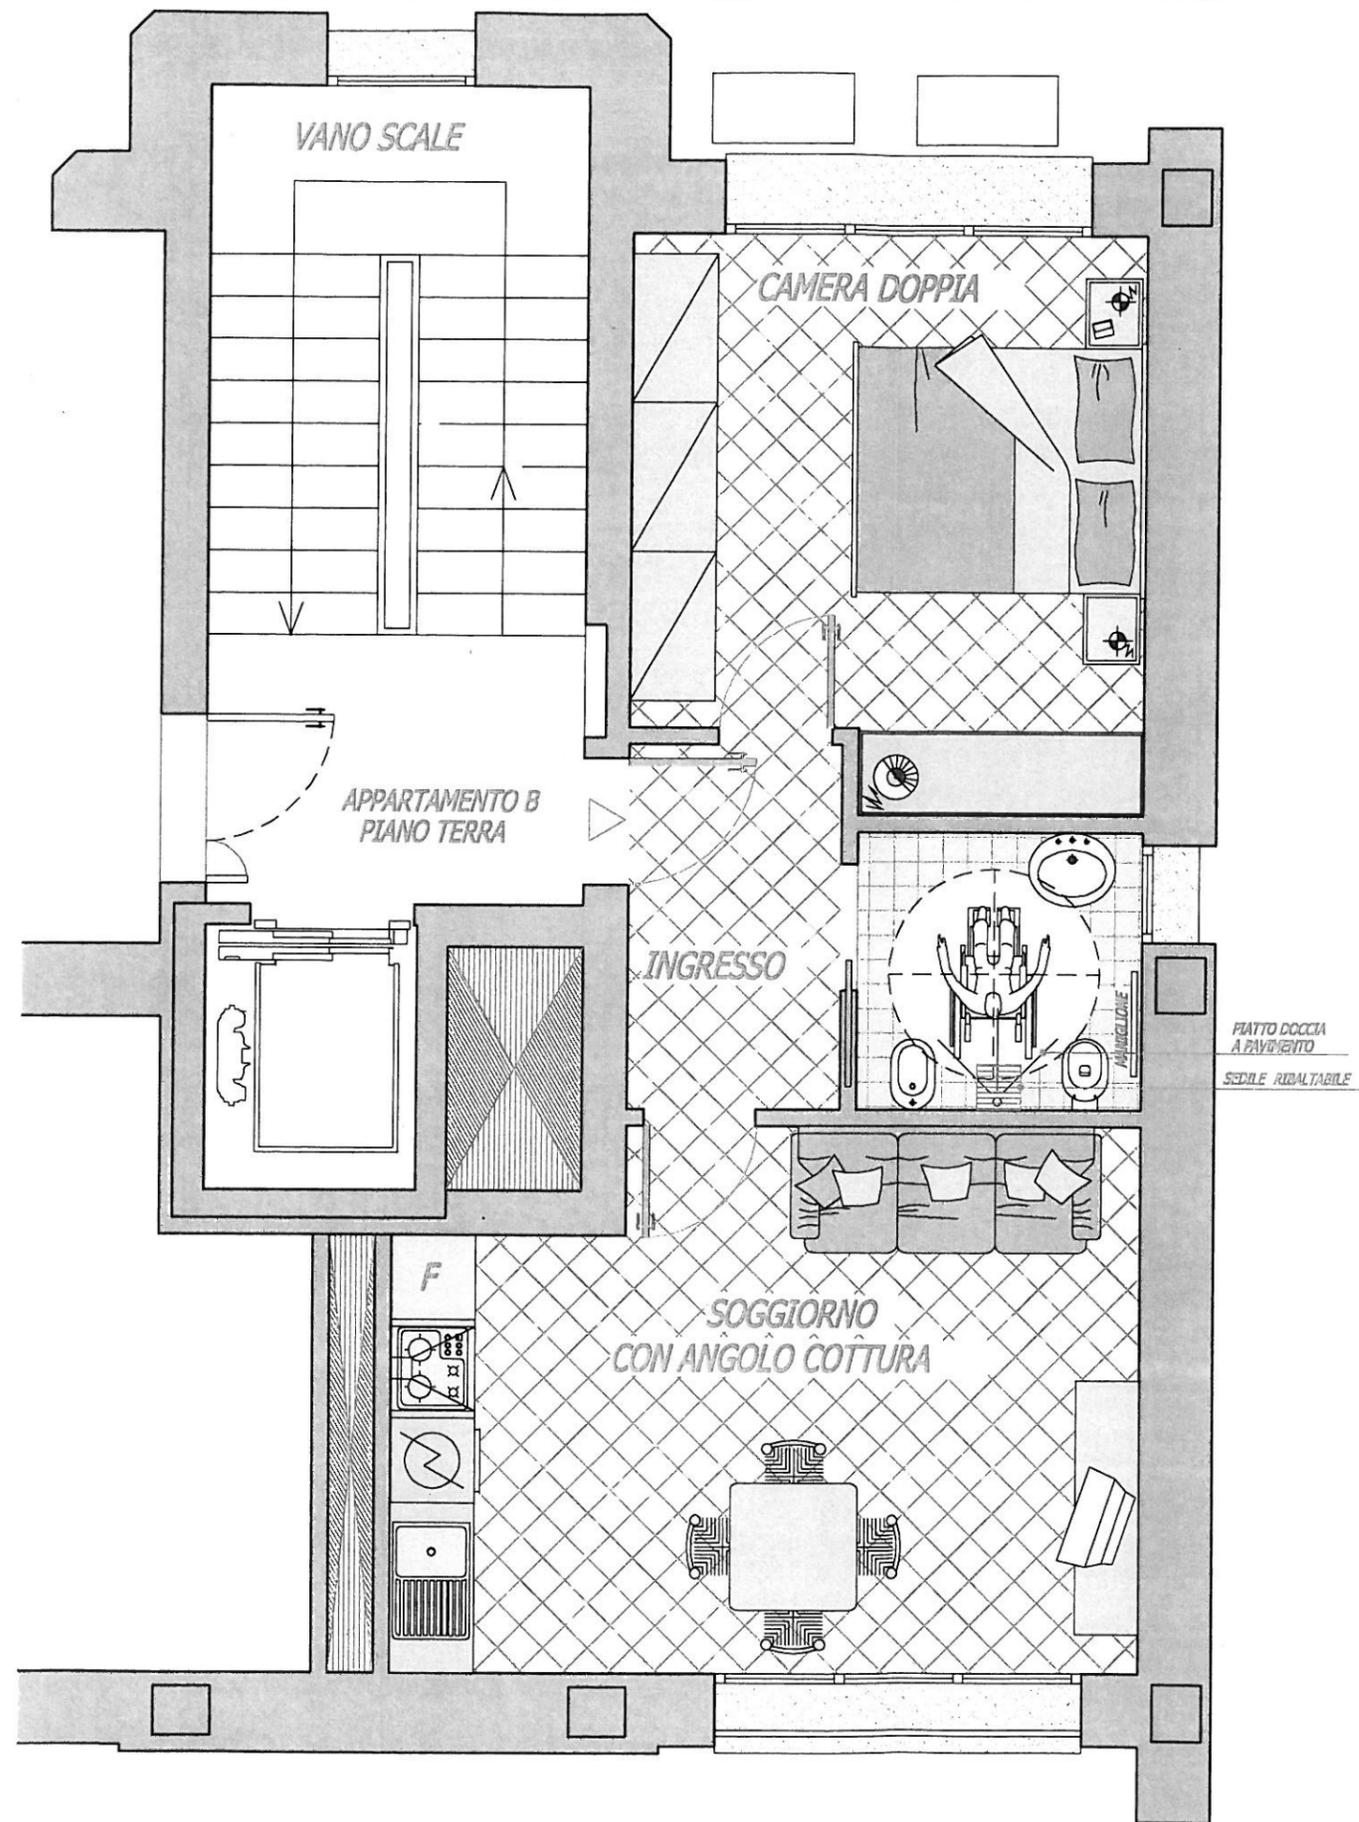

VANO	DESTINAZIONE D'USO	S.U.
B1	INGRESSO	3.90
B2	CAMERA	14.02
B3	BAGNO	4.00
B4	SOGGIORNO/CUCINA	19.32
TOTALE		41.24

N.B.  
PLANIMETRIA INDICATIVA LE QUOTE E IL POSIZIONAMENTO DEGLI IMPIANTI POSSONO SUBIRE MODIFICHE DURANTE IL CORSO DEI LAVORI