


# STATO DI FATTO

Via G. Bentivogli, 40  
piano quarto, int. 8

## U1-9

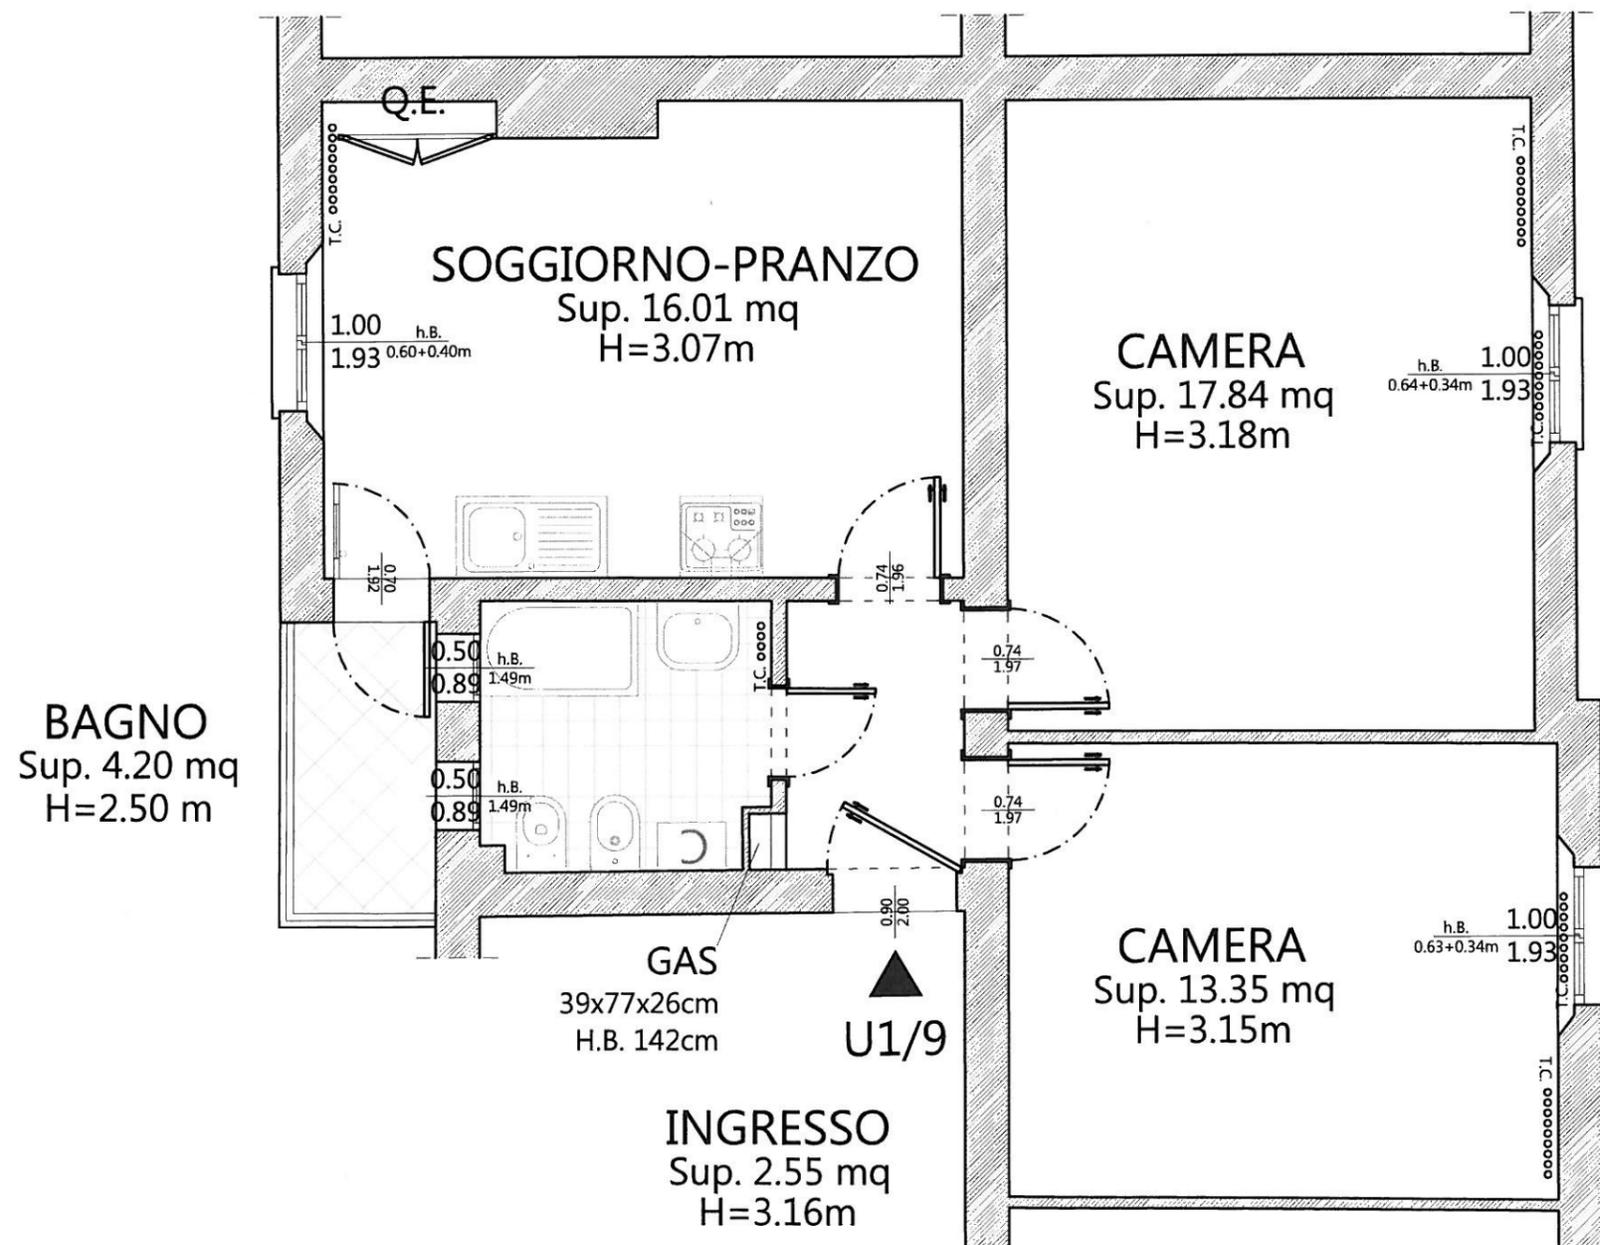

PER PRESA VISIONE IL SOCIO ASSEGNATARIO

N.B.  
PLANIMETRIA INDICATIVA  
LE QUOTE E IL POSIZIONAMENTO DEGLI IMPIANTI POSSONO SUBIRE MODIFICHE DURANTE IL CORSO DEI LAVORI